


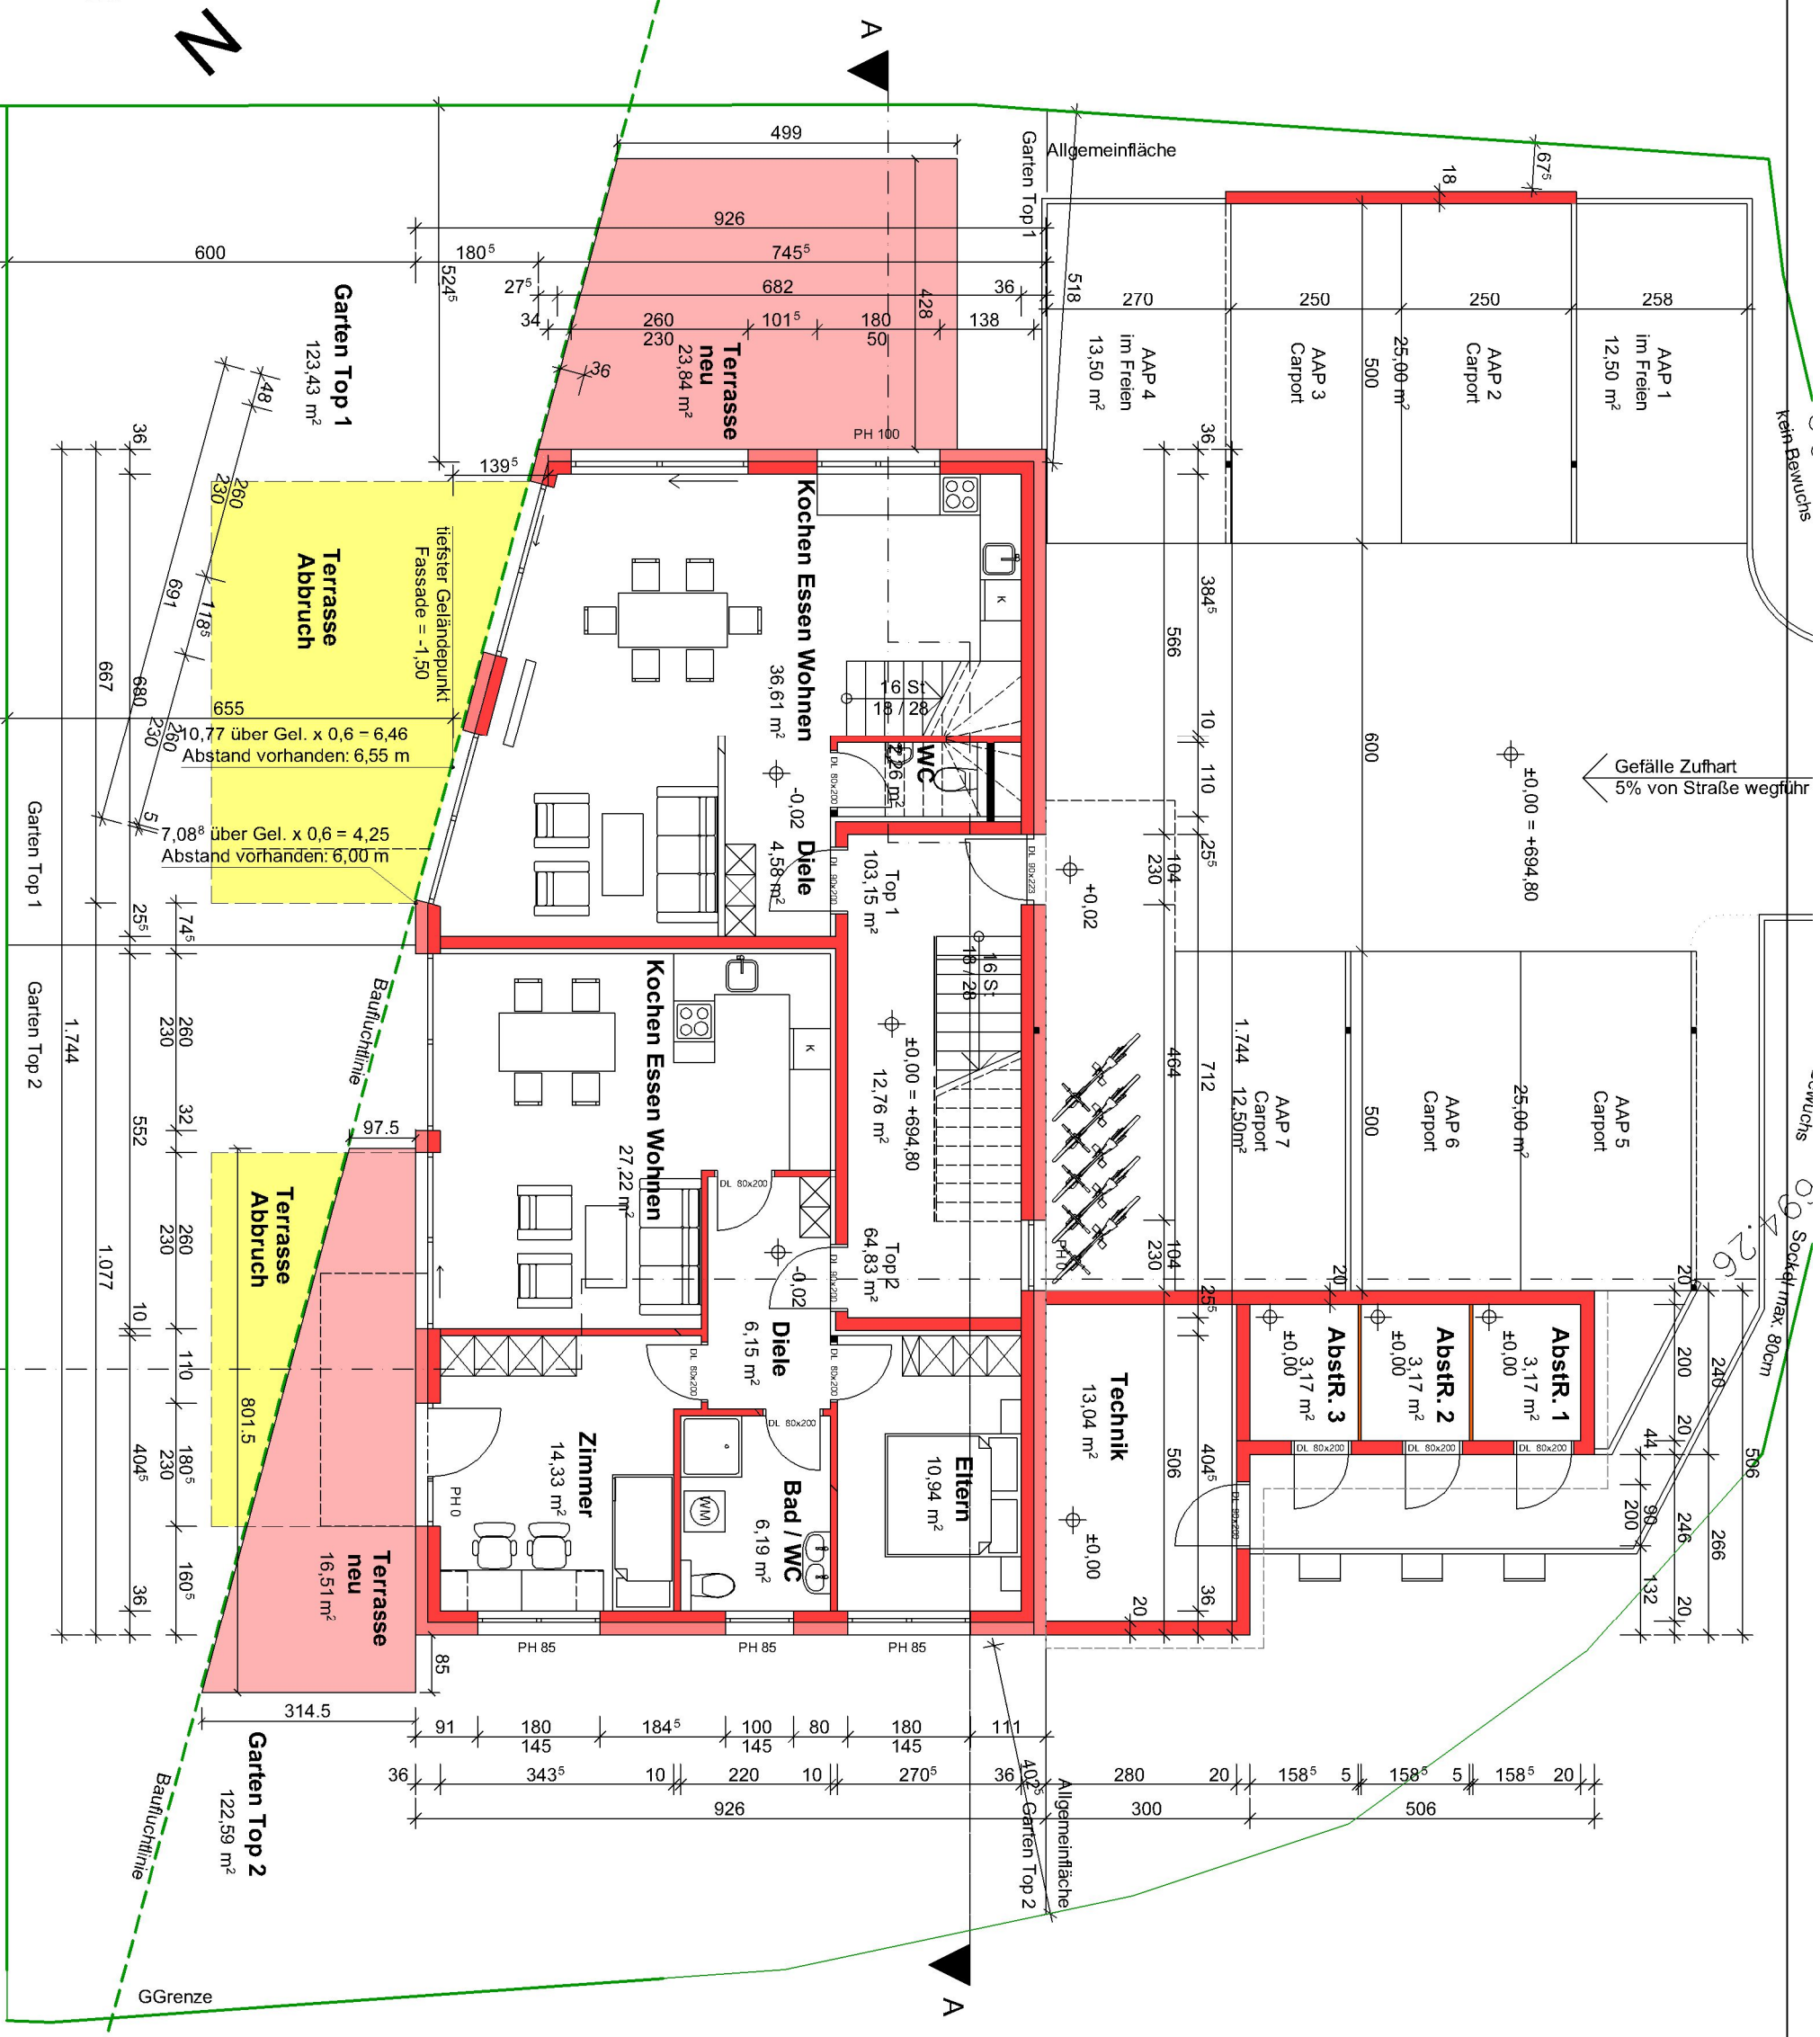

ERDGESCHOS

B

Bestand
Abbruch
Neu

ARCHITEKTUR

BM DI Kurt Schlierenzauer +43 699 130 58 528
Kohlgrasse 17, A-6130 Schwaz schlierenzauer@a1.net

Bauherr:

Krehbach Projekt GmbH

Planinhalt:

Erdgeschoss

Maßstab:

1:100