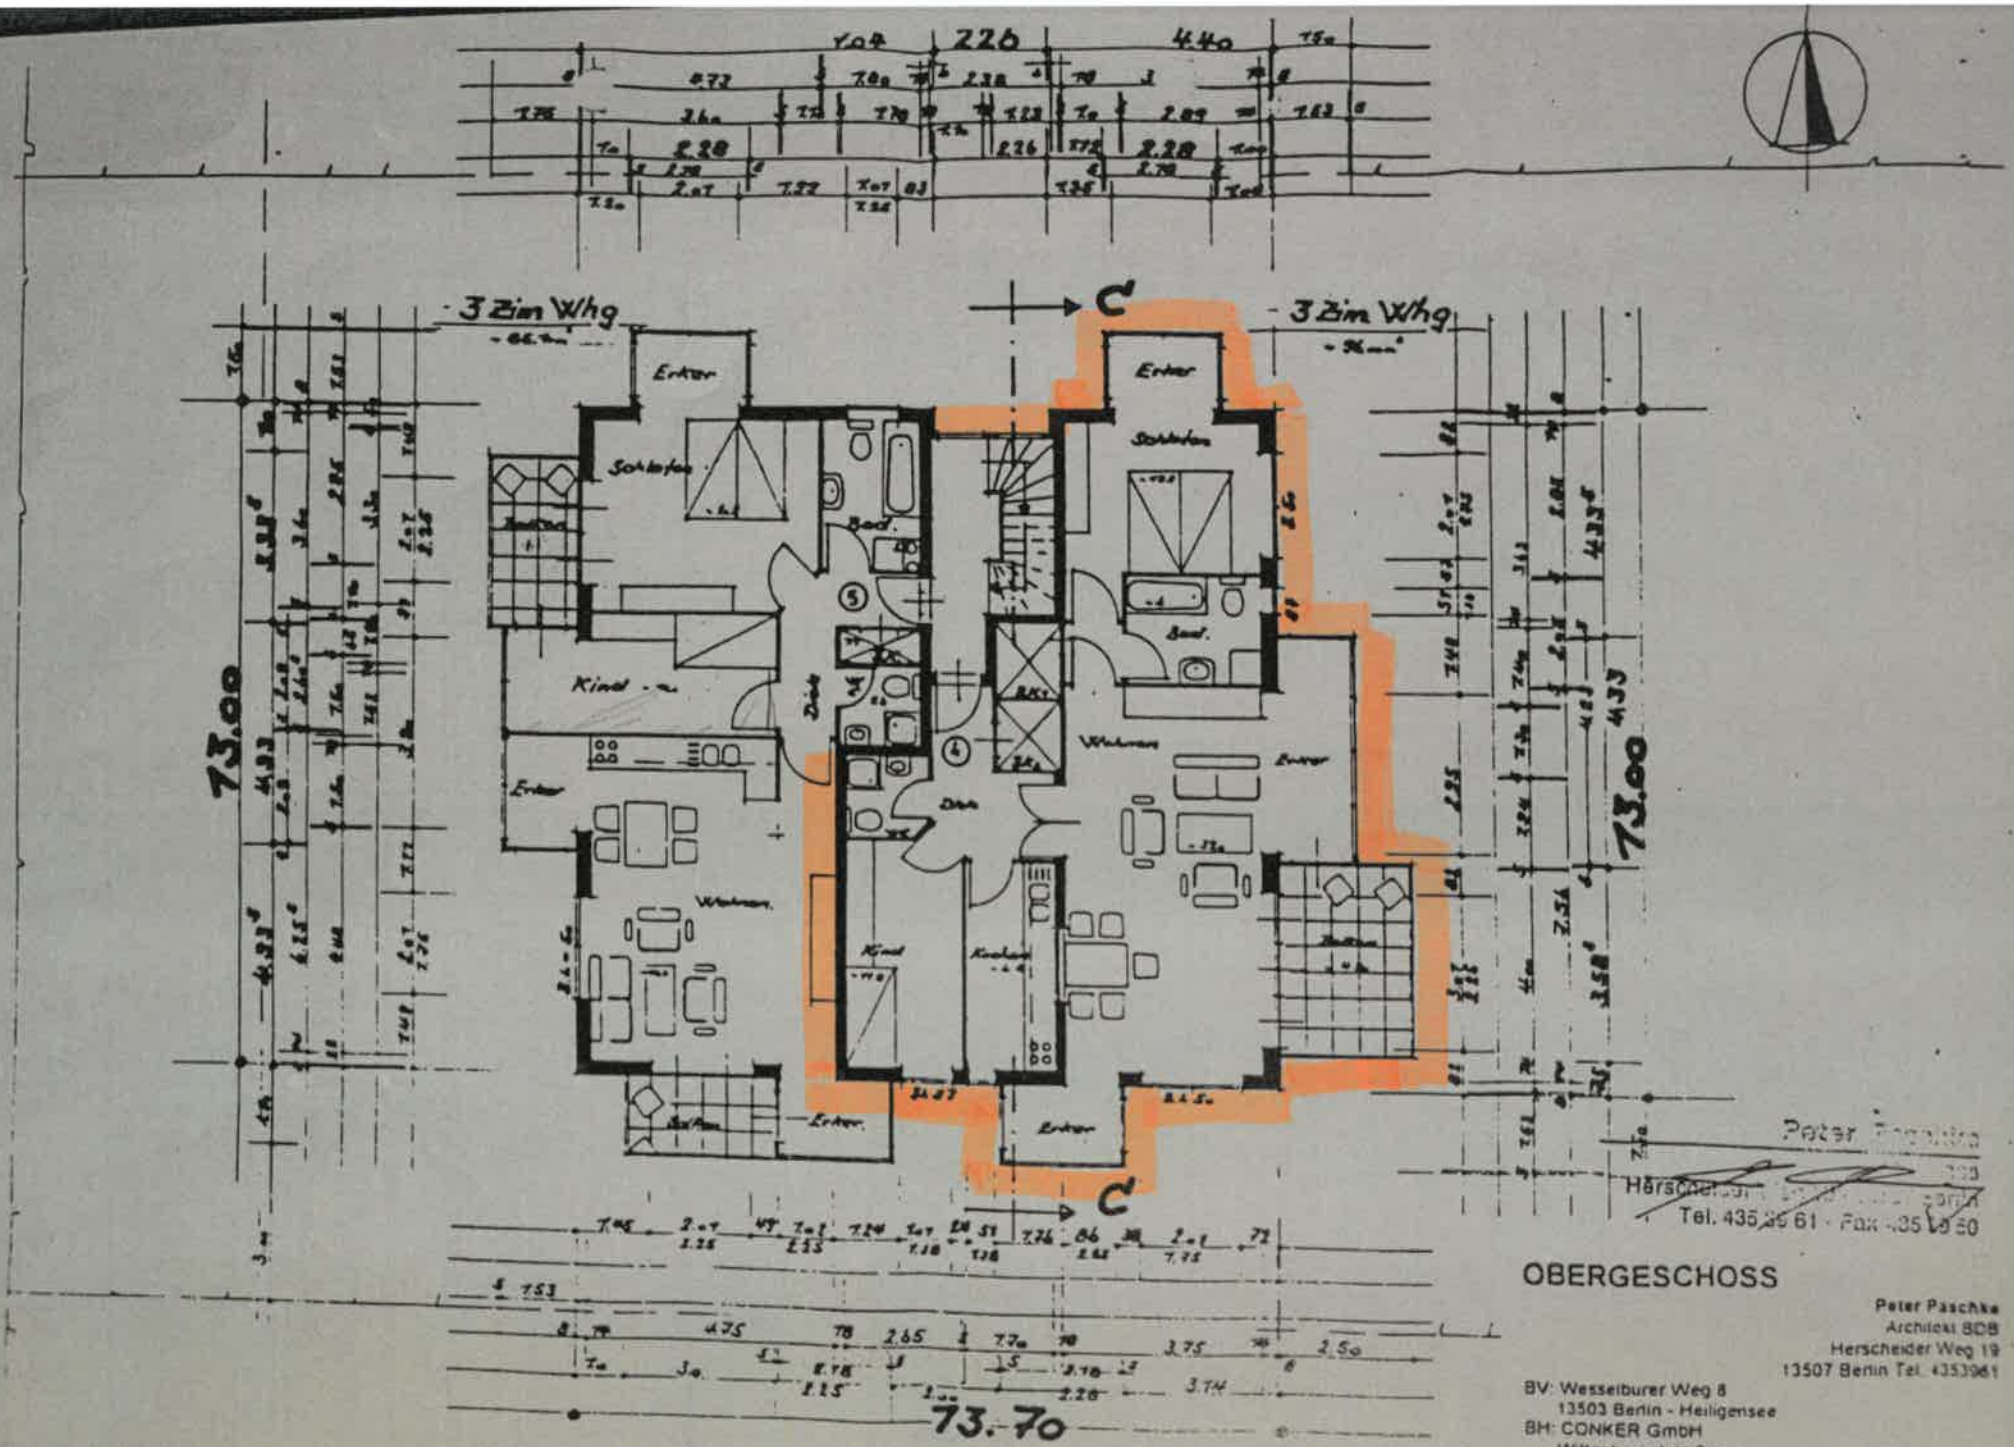

Peter Paschke
Herscheider Weg 19
Tel. 435 35 61 · Fax 435 10 50

OBERGESCHOSS

Peter Paschke
Architekt BDB
Herscheider Weg 19
13507 Berlin Tel. 4353961

BV: Wesselburer Weg 8
13503 Berlin - Heiligensee
BH: CONKER GmbH
Wittenbergplatz 3 a
10789 Berlin
NR.: 446 / 4 1 : 100 / DIN A3 / 31.01.1997