


Objekt: Tilly-Schanzen-Straße 15 / 17

Leerstand: 4. OG Nr. 15 Räume: 508 – 511, 523, 528 – 530 Fläche: 189,47 m²

Nr. 15 Raum: 515 Fläche: 33 m²

Nr. 17 Raum: 503 Fläche: 16 m²

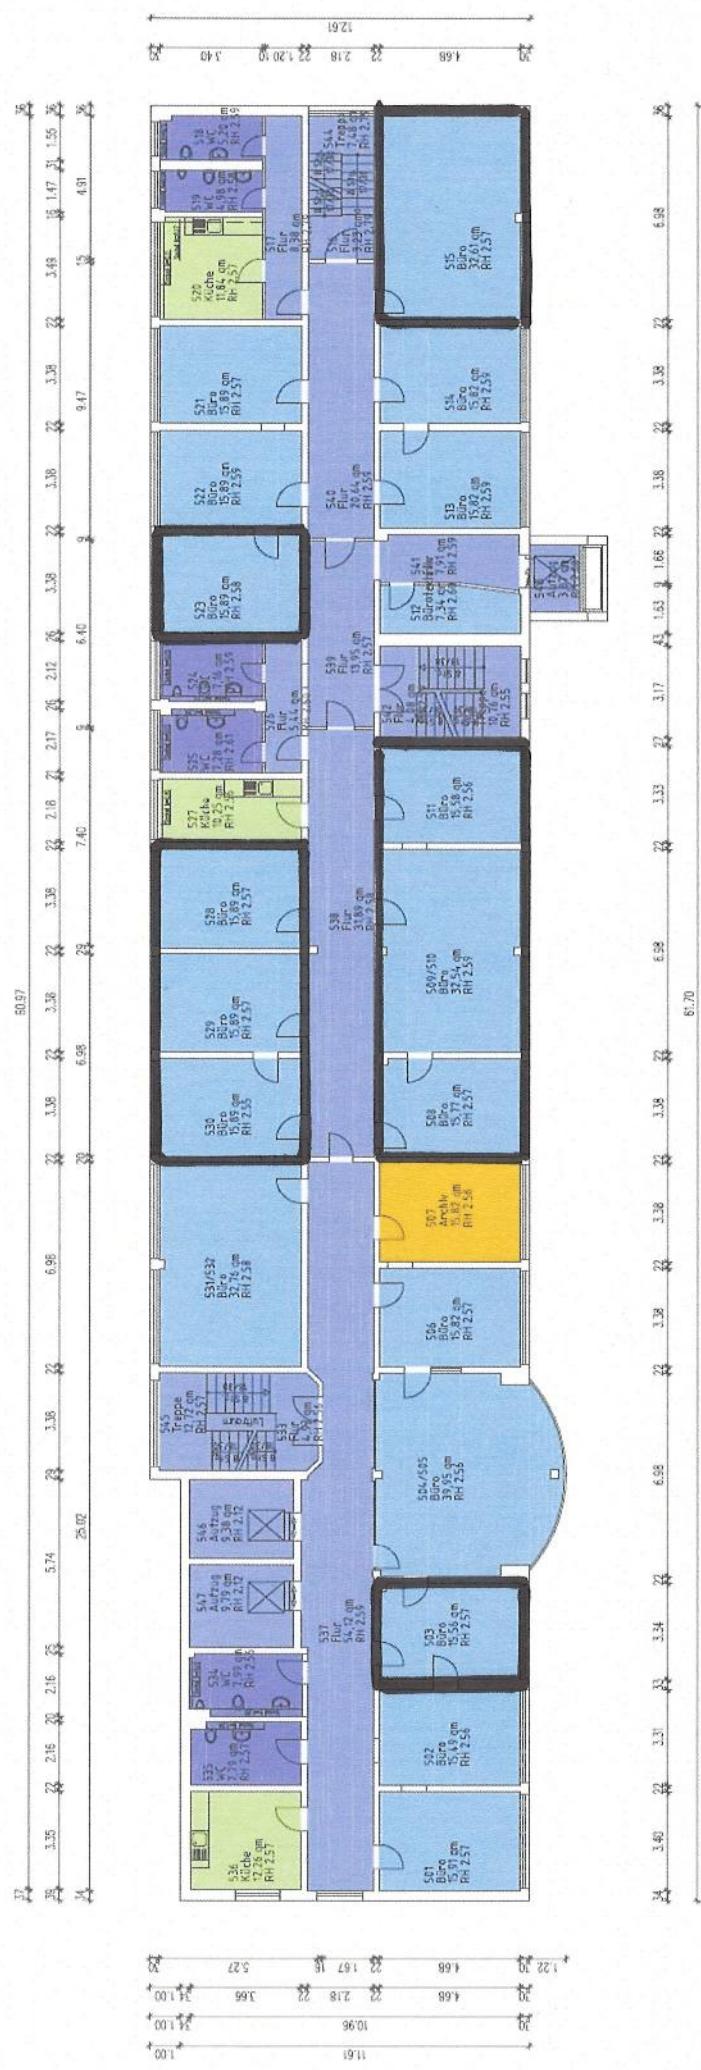

Eingang 17

Eingang 15