


LAGE

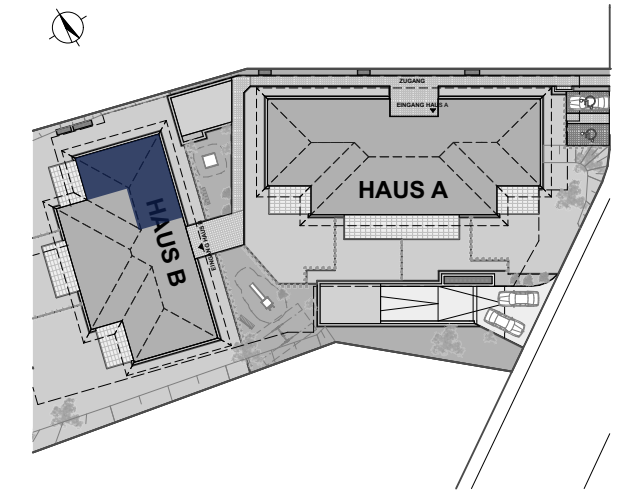

TOP B07 / 1.OG

BAD	6,74
KIND	9,96
SCHLAFEN	13,40
VORR	6,13
WOHNEN	29,14
WOHNFLÄCHE	65,37 m²
1. OBERGESCHOSS BALKON	11,74

Planstand 22.07.2024

Diese Abbildung ist eine schematische Darstellung. Gültig ist das Natur-, Rohbaumaß. Möblierung gemäss Vorschlag des Bauträgers.

Maßstab 1:75

