[INTERN]

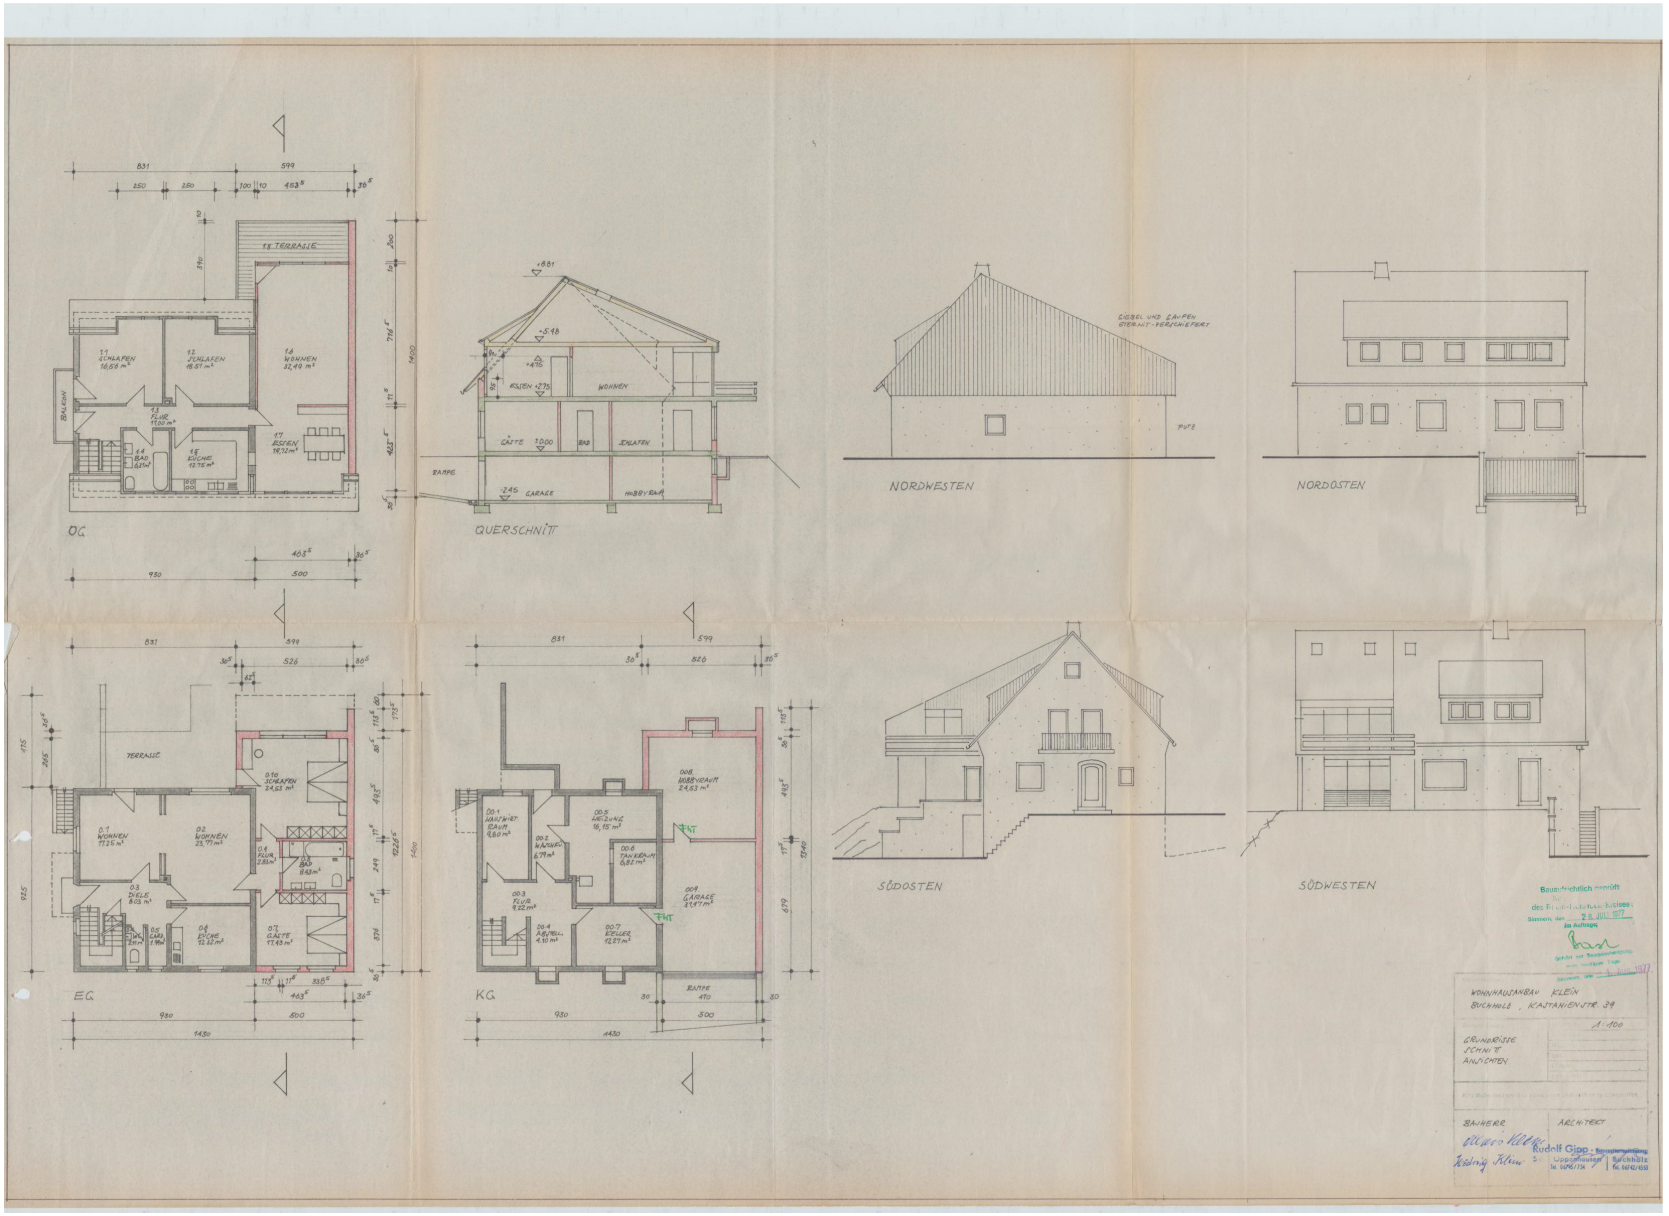
OG
QUERSCHNITT
NORDWESTEN
NORDOSTEN
SÜDOSTEN
SÜDWESTEN
EG
KG
WOHNHAUSANBAU KLEIN
BUCHHOLZ, KASTANIENSTR. 39
1:100
GRUNDRISSE
SCHNITT
ANSICHTEN
BAUHERR
ARCHITEKT
Rudolf Gipp