


SALUS - Langmatt Murg

Projektplan W 13

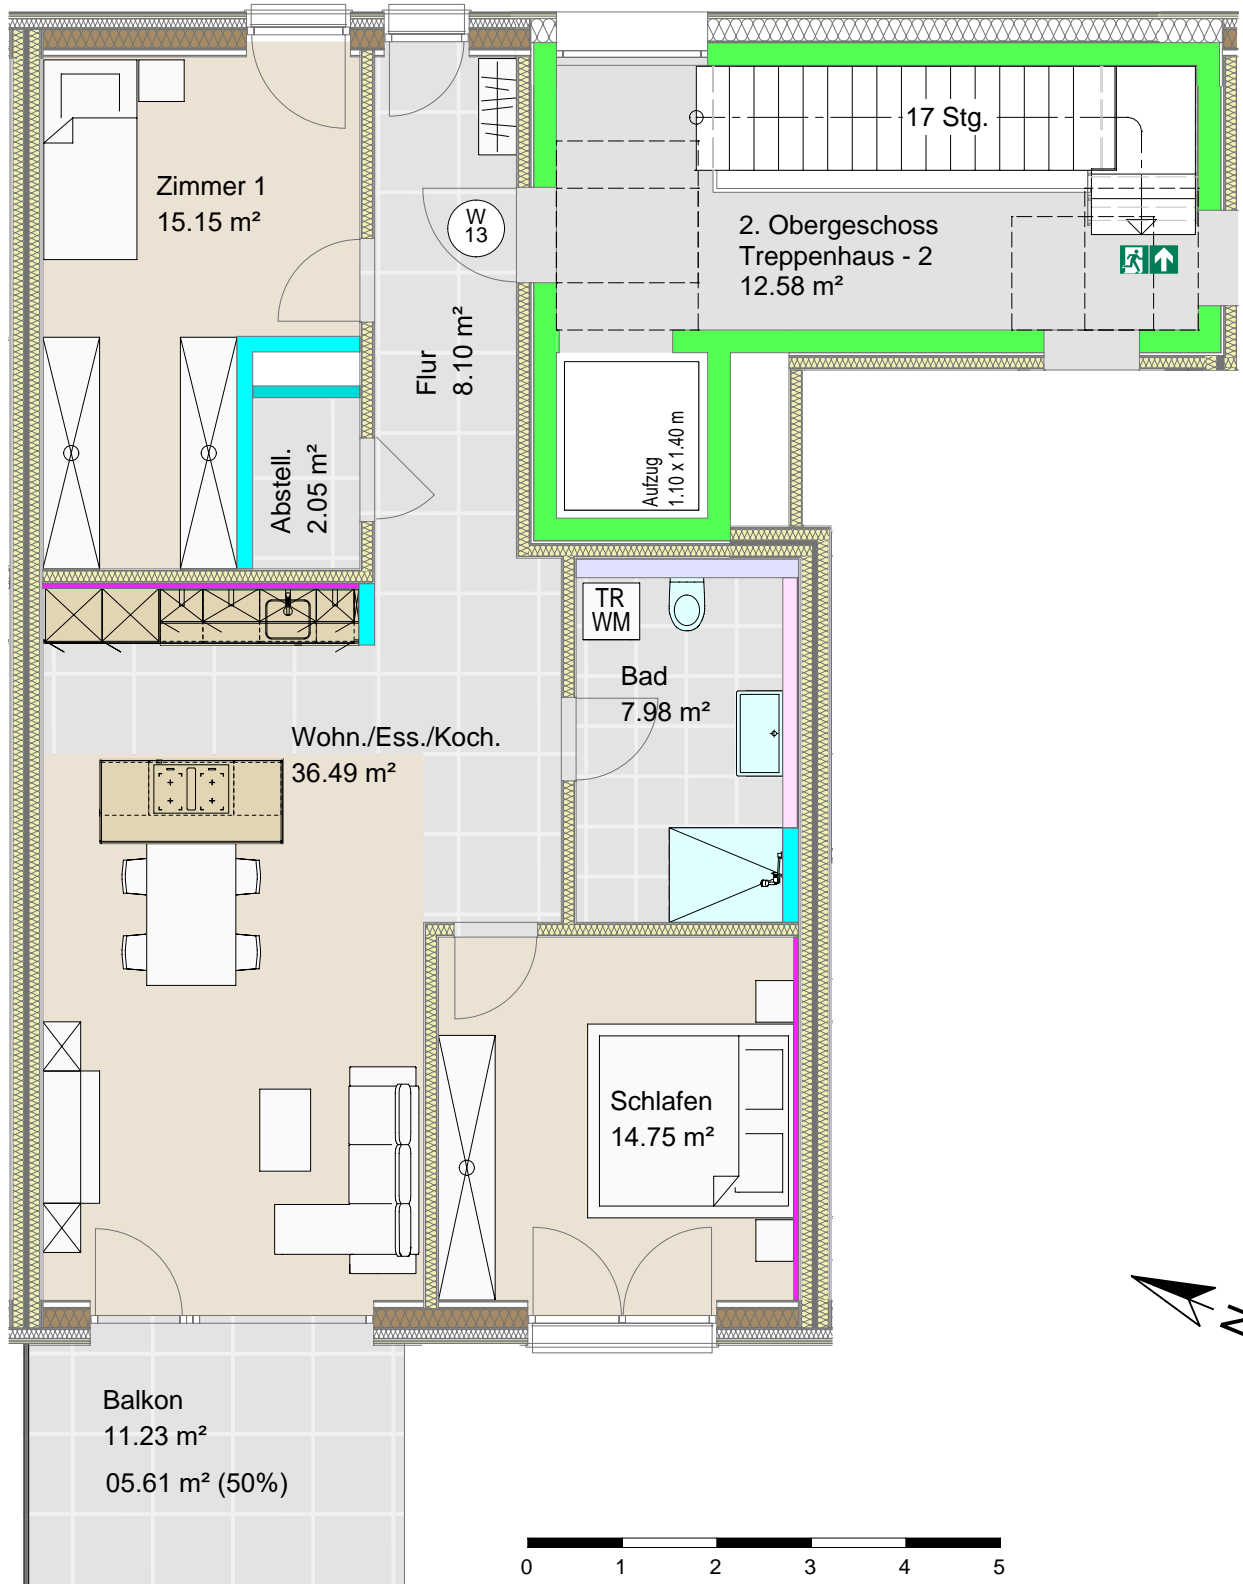

ENTWURFSVERFASSER:


RHEINER & VILLINGER
BAUINGENIEURE

Klemme 26, 79837 Häusern Mail: info@rheiner-villinger.de
Tel: +49 (0) 7672 584 92-0 Web: www.rheiner-villinger.de

TRAGWERKPLANUNG BAUSTATIK PLANUNG BERATUNG BAULEITUNG

BAUHERR:


TRENNOVA
GRUPPE

TRENNOVA Bauträger GmbH
Hauptstraße 54
79730 Murg

Telefon: +49 7763 805 85 85
E-Mail: info@trennova-gruppe.com
Web: www.trennova-gruppe.com

BAUVORHABEN:

Neubau eines Mehrfamilienhauses
mit Tiefgarage in Murg

BAUORT:

Gemeinde: Murg
Gemarkung: Murg
Langmattstraße 7
79730 Murg
Flurstück 1530

GRUNDRISS 2. OBERGESCHOSS

Wohnung 13

Datum: 22.10.2024