


① WOHNEN-ESSEN	22,82
② FLUR-EINGANG	7,41
③ BAD/WC	2,63
④ KÜCHE	4,87
⑤ BALKON	1,99
<b>39,72</b>	<b>m<sup>2</sup></b>

1 ZIMMERWOHNUNG 39,72 m<sup>2</sup>

1 ZIMMERWOHNUNG 39,26 m<sup>2</sup>

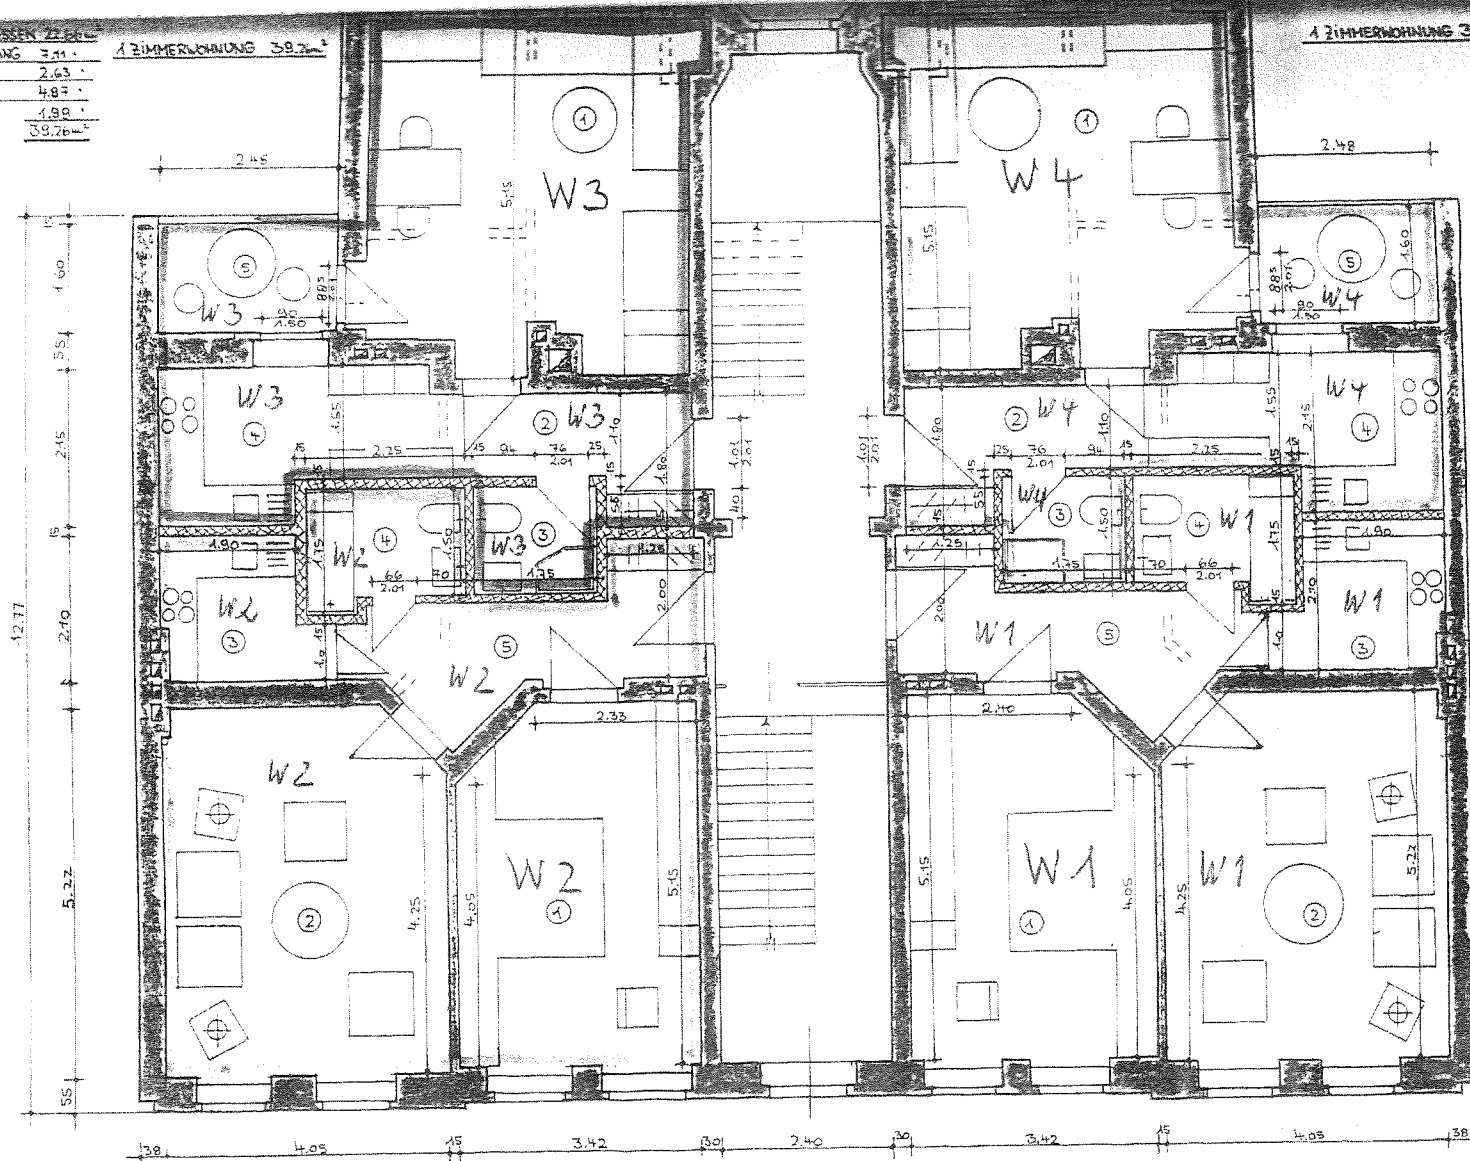

12,77

2 ZIMMERWOHNUNG 53,78 m<sup>2</sup>

2 ZIMMERWOHNUNG 53,78 m<sup>2</sup>

① SCHLAFEN	17,06
② WOHNEN	20,80
③ KÜCHE	4,87
④ BAD/WC	3,56
⑤ FLUR-EINGANG	7,78
<b>53,78</b>	<b>m<sup>2</sup></b>

**Aufteilungsplan**  
 KH-WOHN- u. GEWERBEBAU-GmbH  
 GOETHE-STR. 35  
 GRUNDRISS - ERDG.  
 M. 1:150 Götting Jan. 96 31.1  
 18c

*B. J.*