


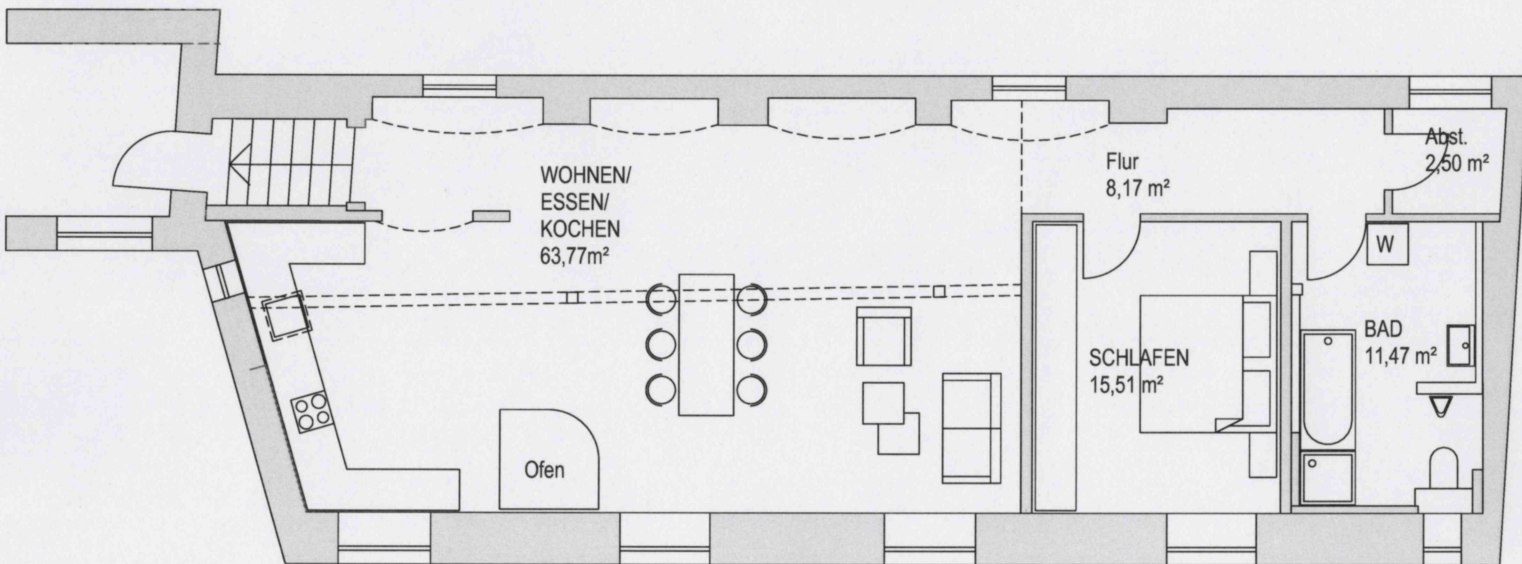

WOHNUNG
GALLUSBERGLE
AUGSBURG

GRUNDRISS MIT WOHNFLÄCHEN