


Wohnfläche	
Wohnen/Essen/Kochen	34,01 m ²
Schlafen	16,65 m ²
Kind 1	10,17 m ²
Kind 2	10,20 m ²
Bad	8,28 m ²
Diele	10,46 m ²
UG DU/WC	4,61 m ²
UG Flur	8,89 m ²
Terrasse (1/2 x 12,74 m ²)	6,37 m ²

Wohnfläche	109,64 m ²
UG Mehrzweckraum 1	18,39 m ²
UG Mehrzweckraum 2	9,66 m ²
UG Abstellraum	6,61 m ²
Terrasse (1/2 x 12,74 m ²)	6,37 m ²
Nutzbare Fläche	150,67 m ²

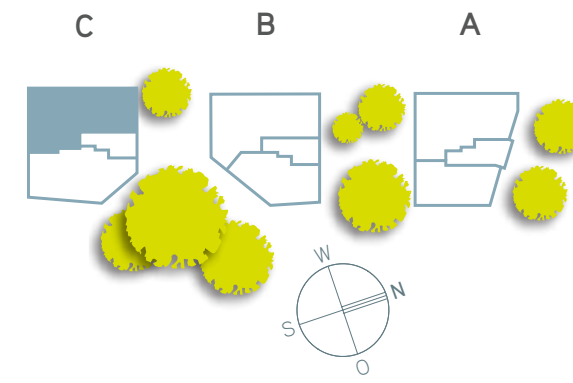

4 + 2
Zimmer Mehrzweckräume

HAUS C

WHG 11 | EG/UG


WOHNFLÄCHE 109,64 m²

NUTZBARE FLÄCHE 150,67 m²

BARRIEREFREI



DREIKLANG EXKLUSIV. URBAN. RUHIG.

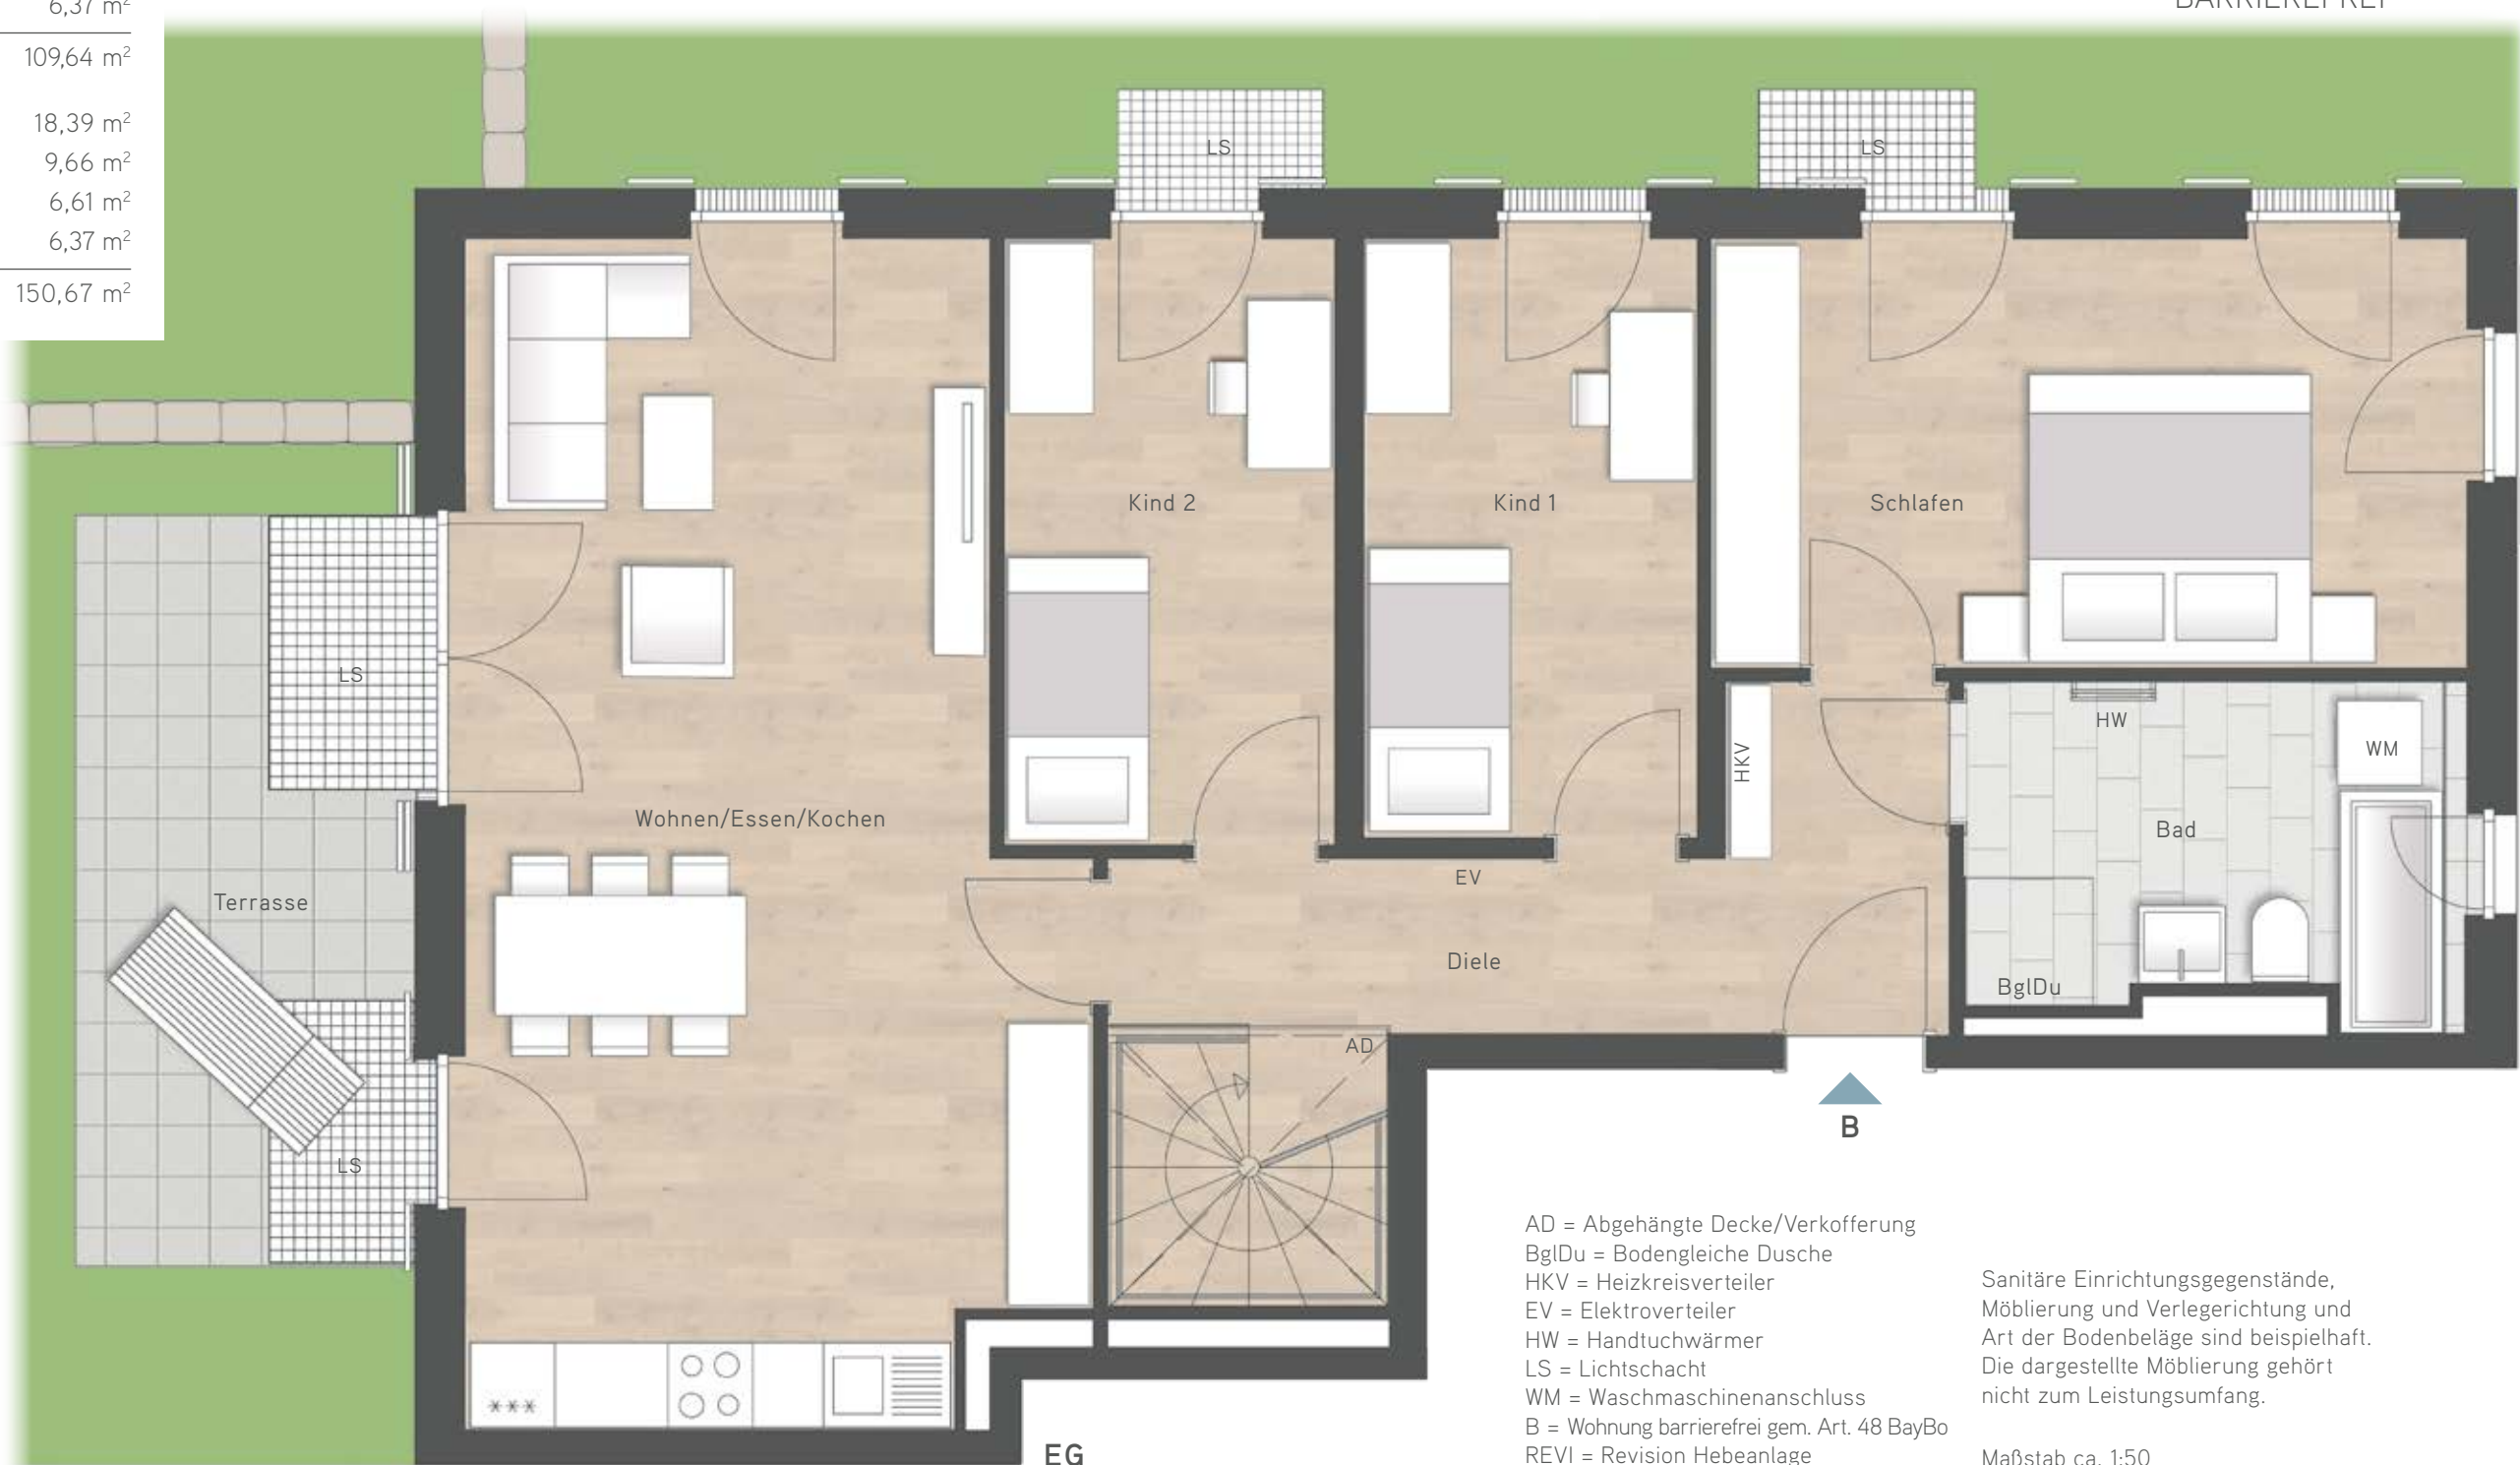

AD = Abgehängte Decke/Verkoffierung
BglDu = Bodengleiche Dusche
HKV = Heizkreisverteiler
EV = Elektroverteiler
HW = Handtuchwärmer
LS = Lichtschacht
WM = Waschmaschinenanschluss
B = Wohnung barrierefrei gem. Art. 48 BayBo
REVI = Revision Hebeanlage

Sanitäre Einrichtungsgegenstände,
Möblierung und Verlegerichtung und
Art der Bodenbeläge sind beispielhaft.
Die dargestellte Möblierung gehört
nicht zum Leistungsumfang.

Maßstab ca. 1:50