


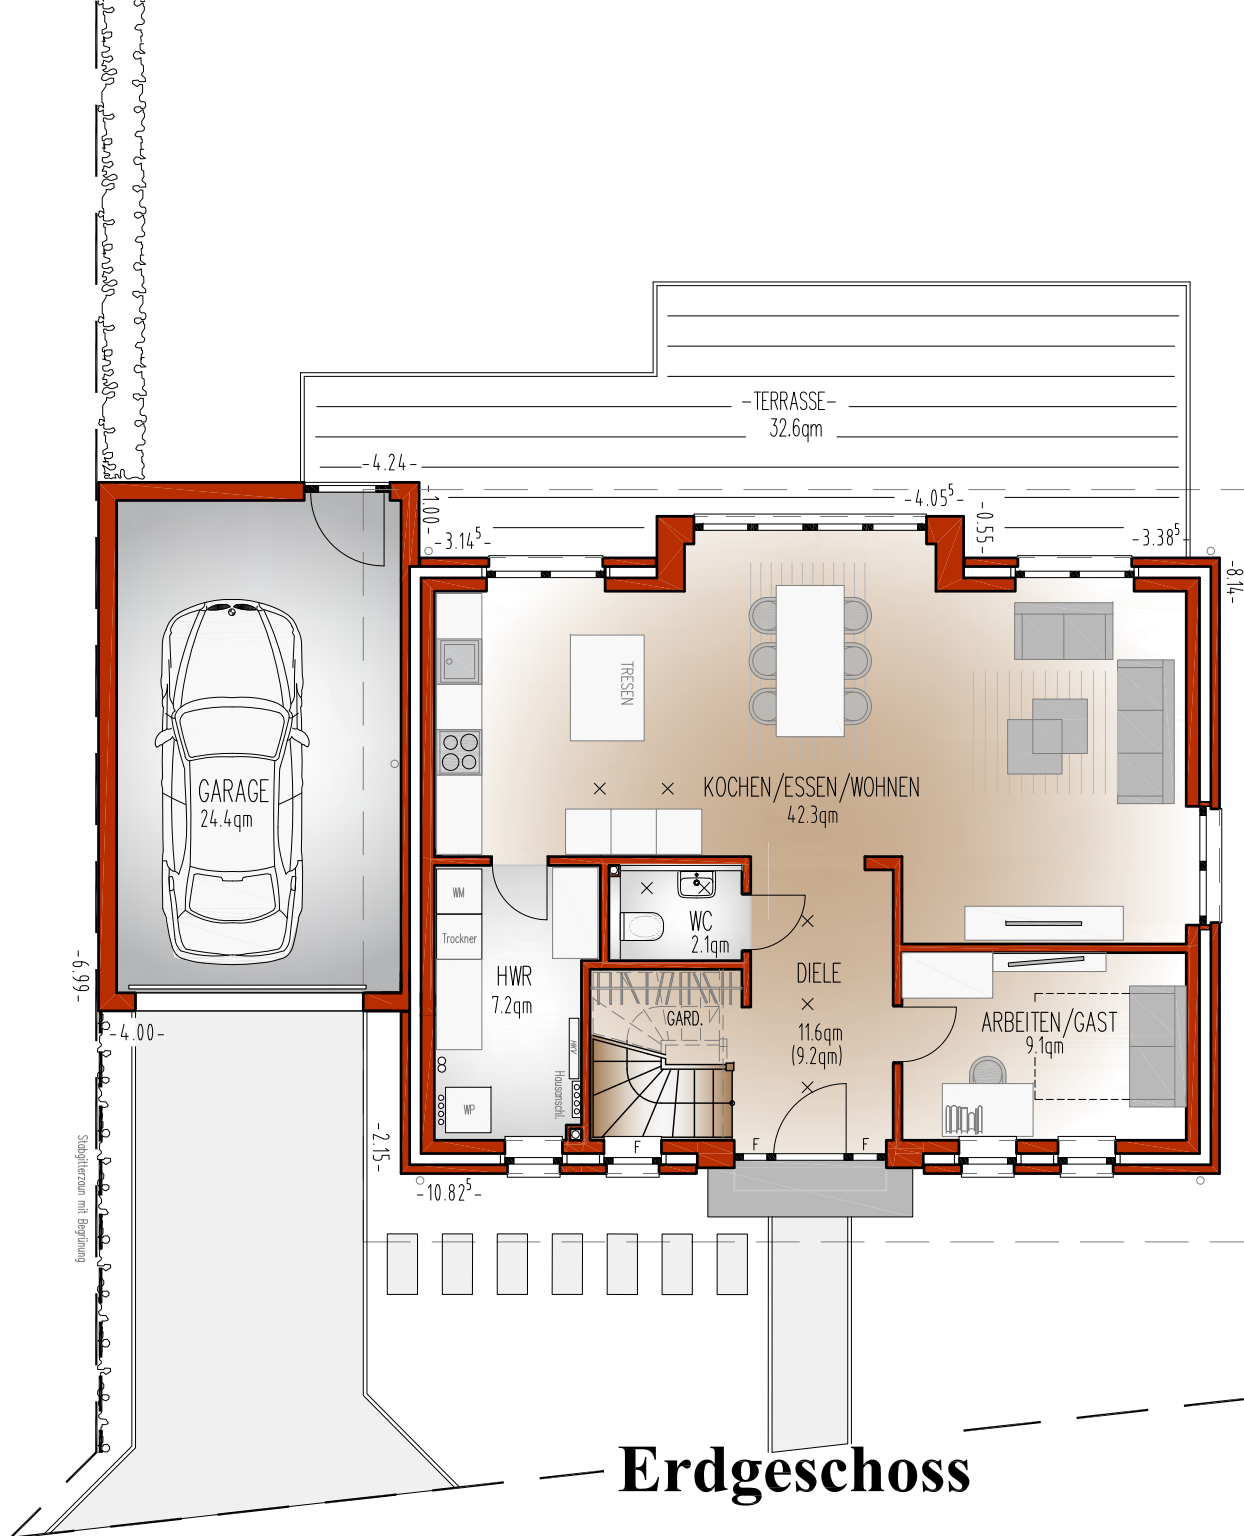

Haus 3

Raumgrößen

Summe Erdgeschoss	= 72,3 m ²
Summe Dachgeschoss	= 63,7 m ²
Gesamt	= 136,0 m ²

Wohnfläche gemäß Wohnflächenverordnung (WoFlV)

Erdgeschoss	= 69,9 m ²
Dachgeschoss	= 57,1 m ²
Wohnfläche gesamt	= 127,0 m ²

Nutzfläche Garage gesamt	= 24,4 m ²
zuzügl. Terrasse	= 32,6 m ²


Ermittlung der Flächen in () gemäß
Wohnflächenverordnung (WoFlV).

- × = Einbaustrahler
- F = feststehendes Fenterelement



GWB | Gesellschaft für wirtschaftliches Bauen

Oberneulander Heerstrasse 30
28355 Bremen
T 0421 330 222 - 0 | F 0421 330 222 - 44 | info@gwb-bremen.de

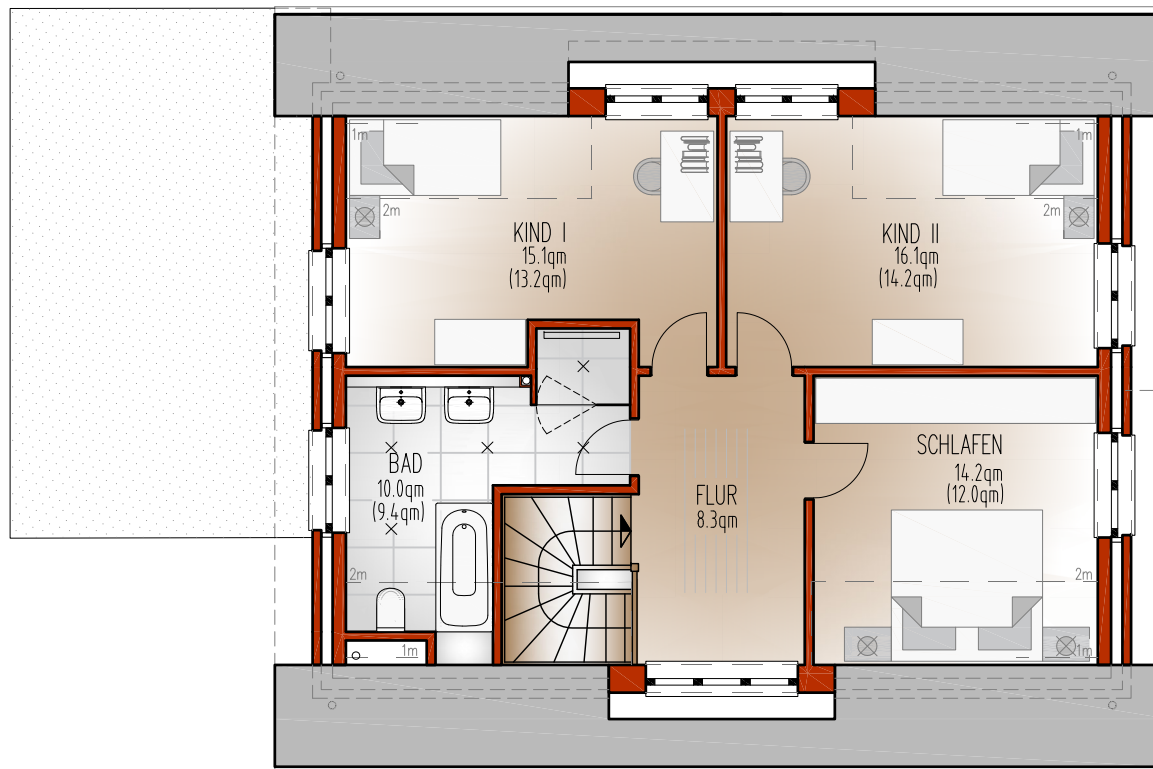

M. 1:100

Dachgeschoss

Haus 3



GWB | Gesellschaft für wirtschaftliches Bauen

Oberneulander Heerstrasse 30
28355 Bremen
T 0421 330 222 - 0 | F 0421 330 222 - 44 | info@gwb-bremen.de