

AUSZUG AUS DEM LIEGENSCHAFTSKATASTER

- Liegenschaftskarte/Furkarte -

Standardauszug

Maßstab 1:500

Datum: 09.04.2003 (Antrag-Nr.: C-0093/03)


- Ressort Vermessung, Katasteramt und Geodaten -

STADT WUPPERTAL

Stadt Wuppertal

Gemarkung Vohwinkel, Flur 49

Flurstück 311 u. a.

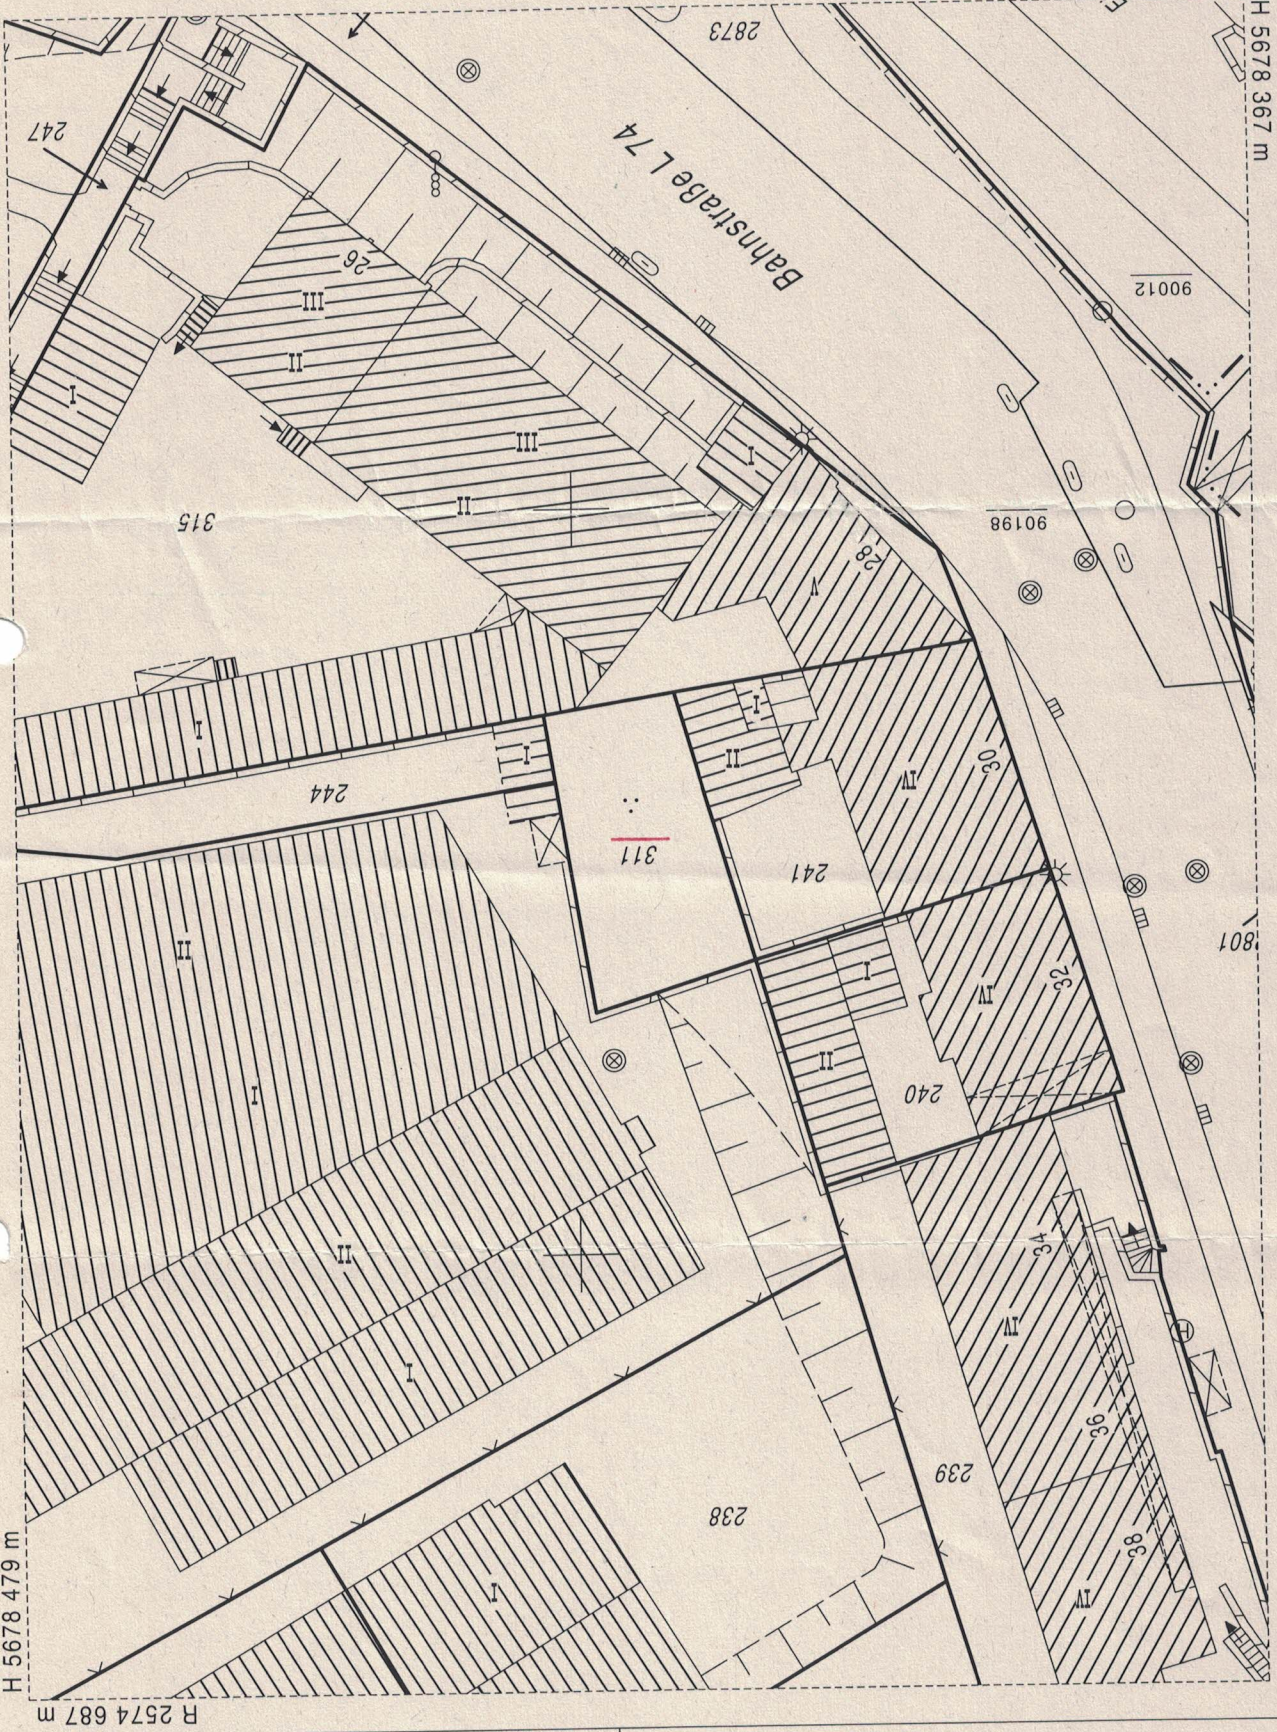

Der Auszug ist maschinell erstellt, er ist ohne Unterschrift gültig.

Der Auszug ist gesetzlich geschützt (§3 Abs. 1 VermKatG NW), Verfehlungen, Umarbeitungen, Veröffentlichungen oder die Weitergabe an Dritte nur mit Zustimmung des Herausgebers, ausgenommen Verfehlungen und Umarbeitungen zur innerdienstlichen Verwendung bei Behörden oder zum eigenen Gebrauch.

Ausgeben durch die Stadt Wuppertal

