


4.00

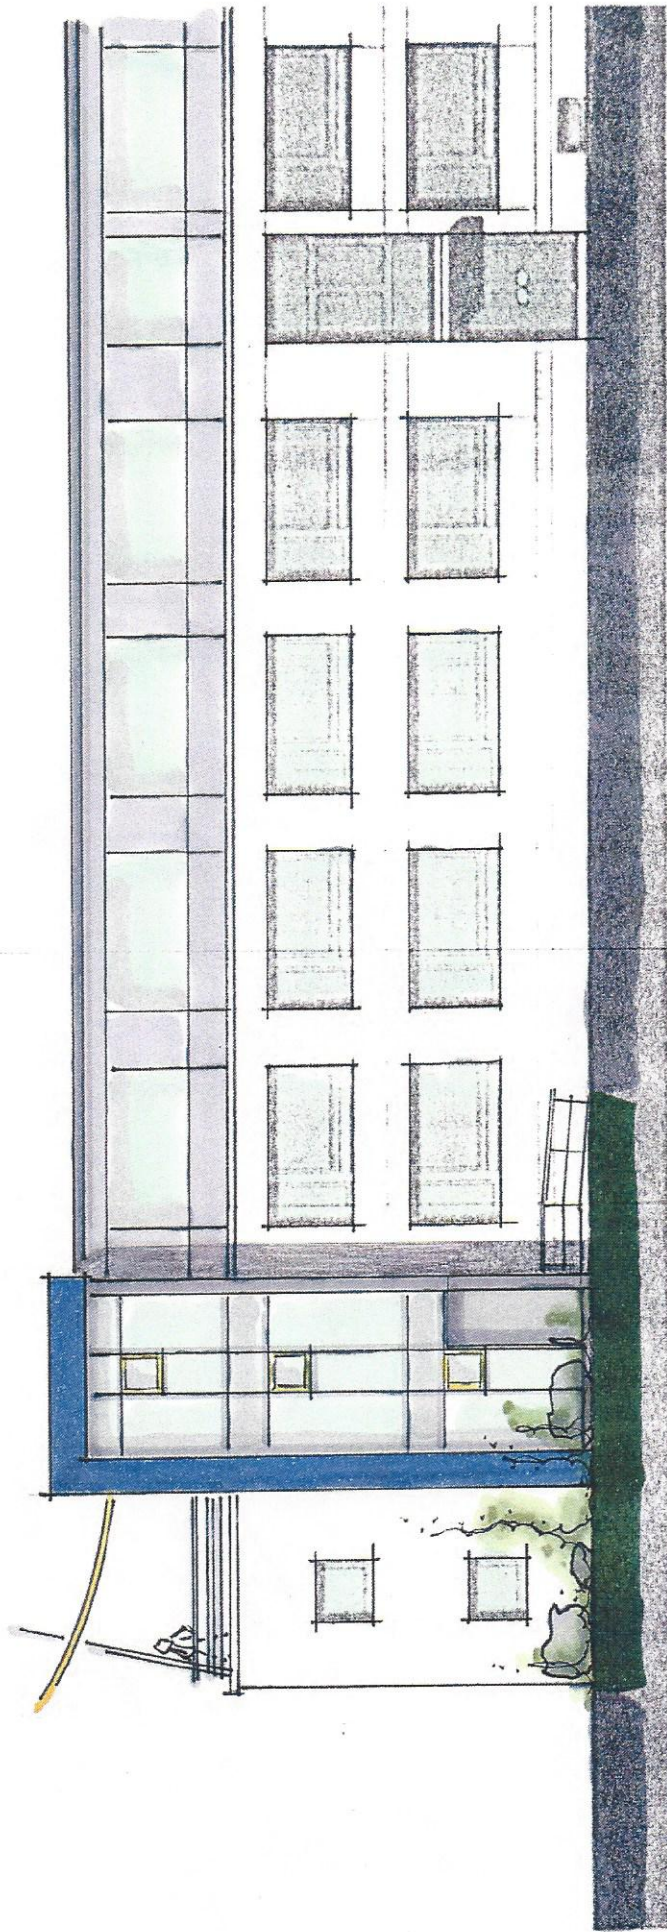

AUFSTOCKUNG + ANSAU EINES NEUEN EINGANGSBEREICHES o. M.
STRASSESEITE