


entworfenes Gefängnis mit Aufseherwohnung
für Bad-Widungen

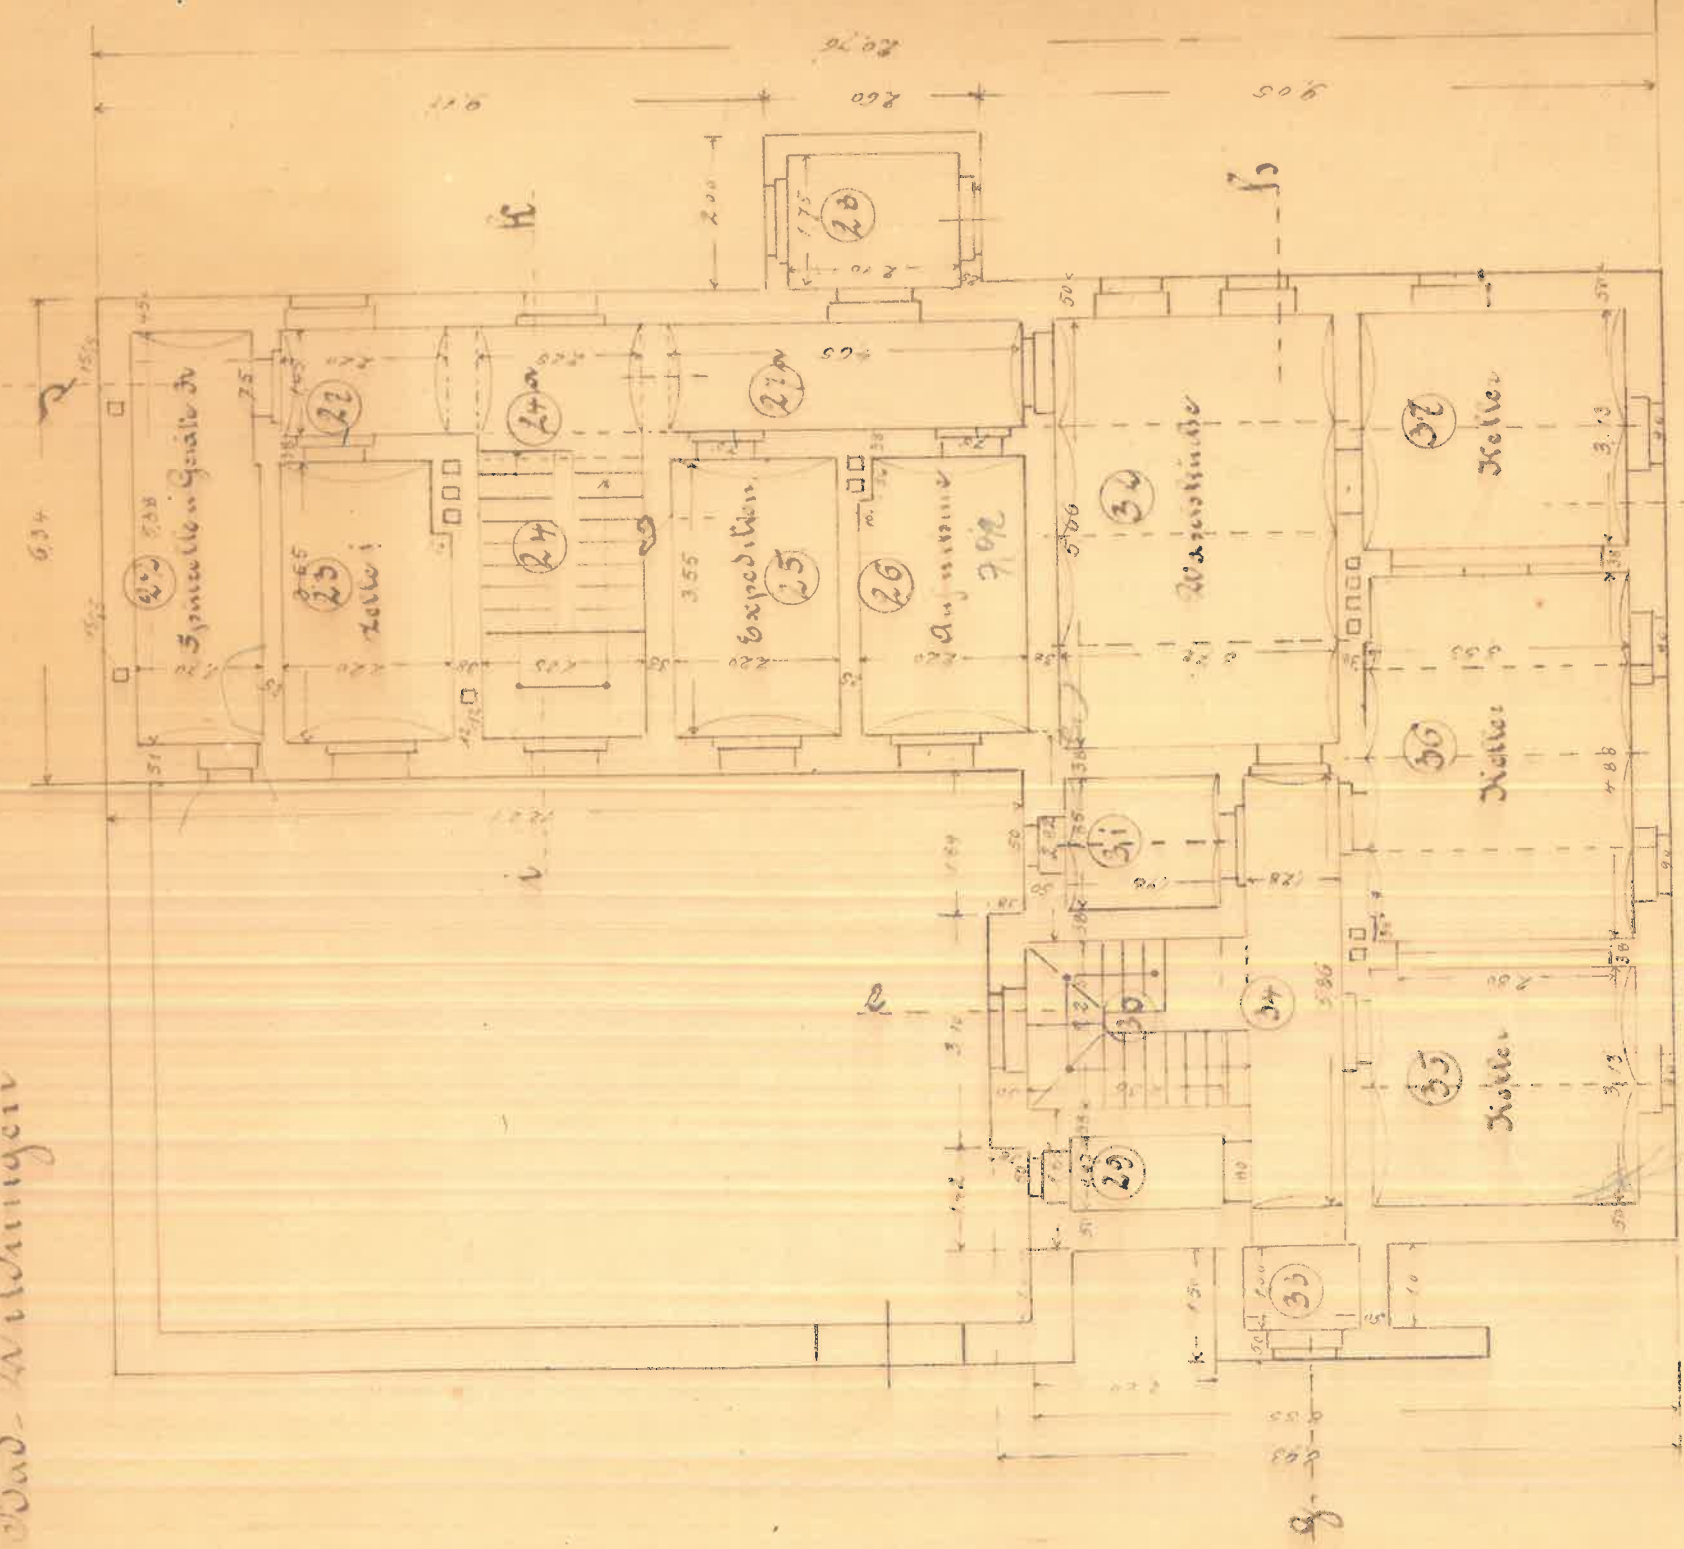

Grundriß des oberen Kellergevißes

Maaßstab 1:100.

