



Vermessungs- und Katasterverwaltung Niedersachsen

Gemeinde: Wedemark
Gemarkung: Berkhof
Flur: 1 Flurstück: 33/5


Liegenschaftskarte 1:1000

Standardpräsentation

Erstellt am 20.03.2023
Aktualität der Daten 18.03.2023

N = 5828023

E = 32549252

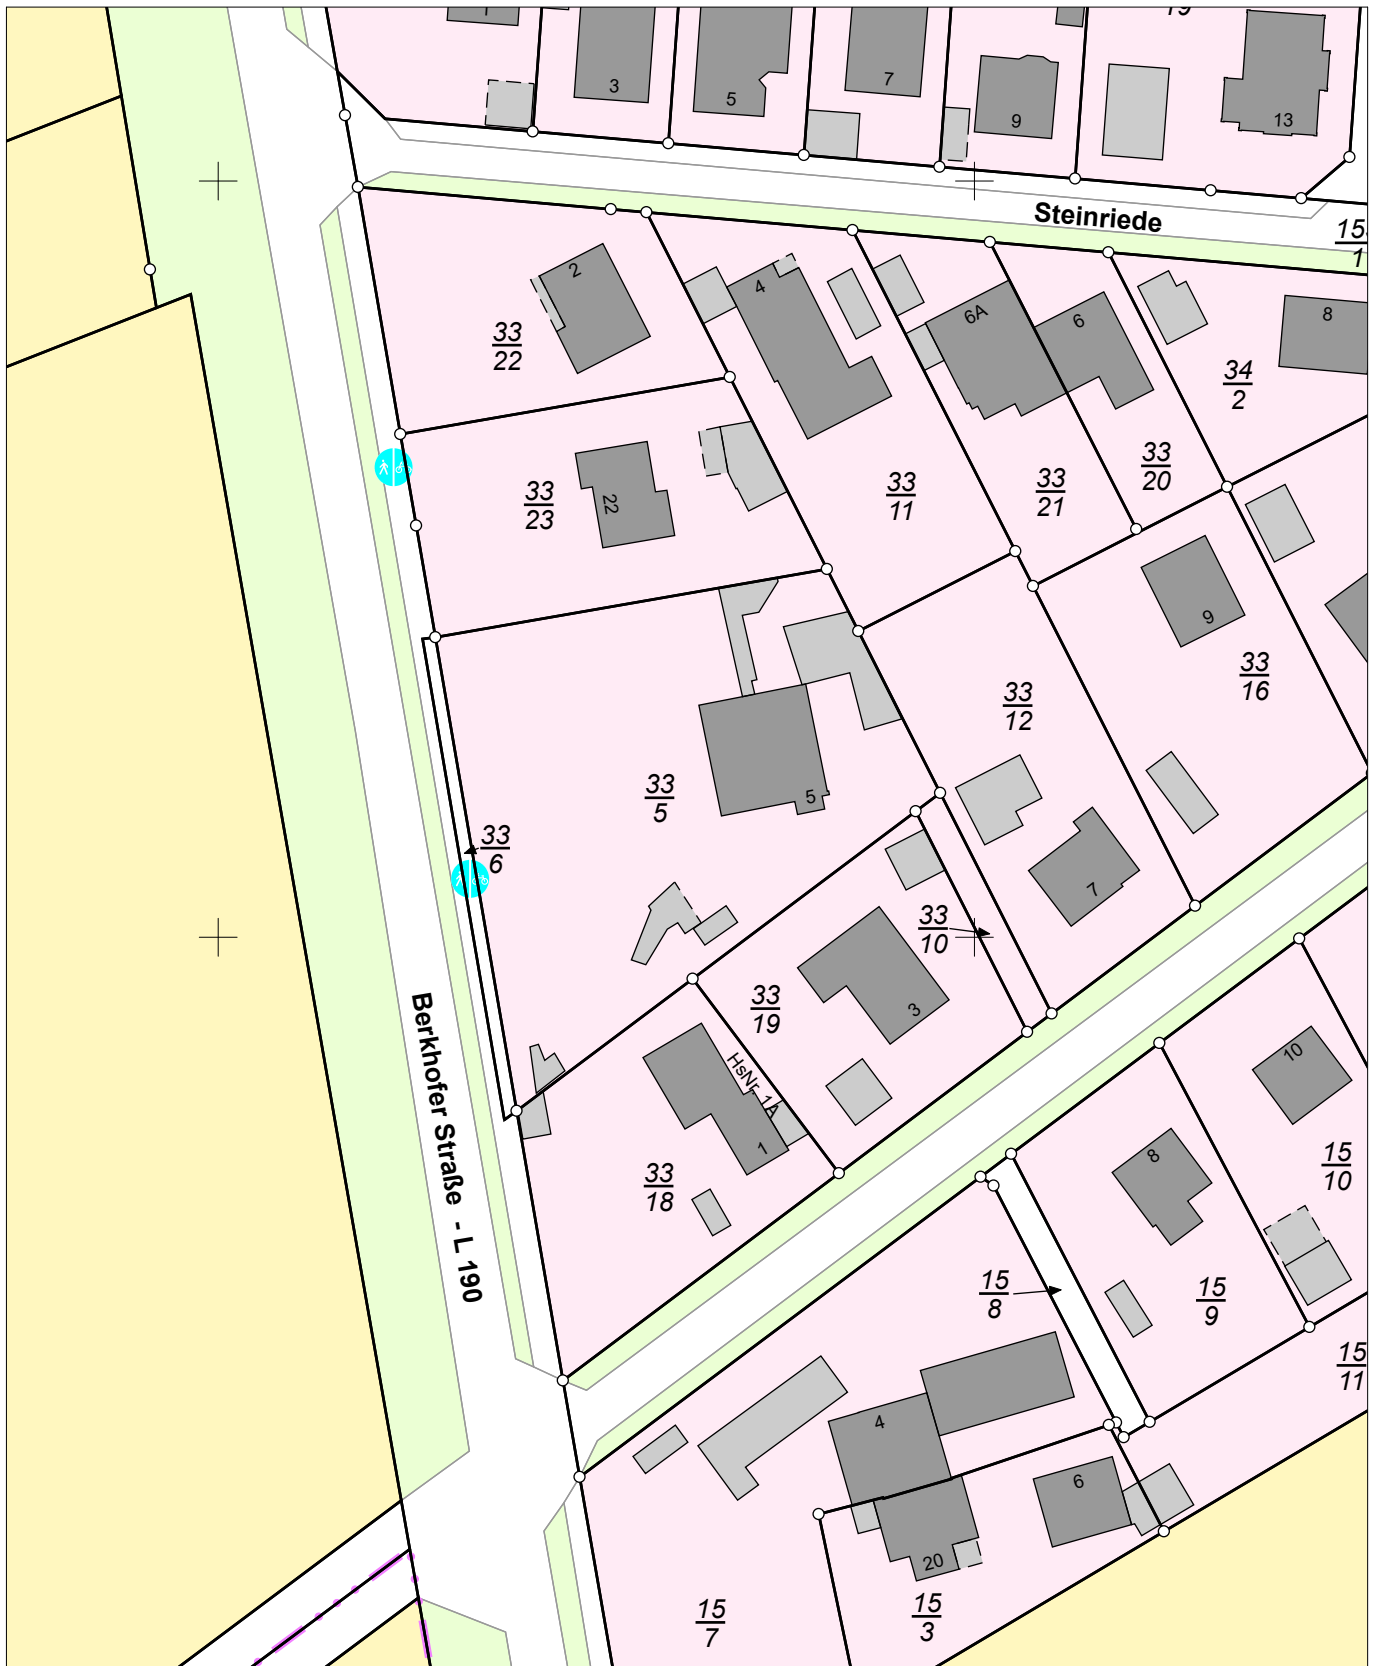

E = 32549072

N = 5827803

Maßstab 1:1000

0 10 20 30 Meter

Verantwortlich für den Inhalt:

Landesamt für Geoinformation und Landesvermessung Niedersachsen
Regionaldirektion Hameln-Hannover - Katasteramt Hannover -
Dorfstraße 19
30519 Hannover

Bereitgestellt durch:

1wirdDeins GmbH & Co. KG

Celler Str. 5
29308 Winsen/Aller

Zeichen:

Bei einer Verwertung für nichteigene oder wirtschaftliche Zwecke oder einer öffentlichen Wiedergabe sind die Allgemeinen Geschäfts- und Nutzungsbedingungen (AGNB) zu beachten; ggf. sind erforderliche Nutzungsrechte über einen zusätzlich mit der für den Inhalt verantwortlichen Behörde abzuschließenden Nutzungsvertrag zu erwerben.