


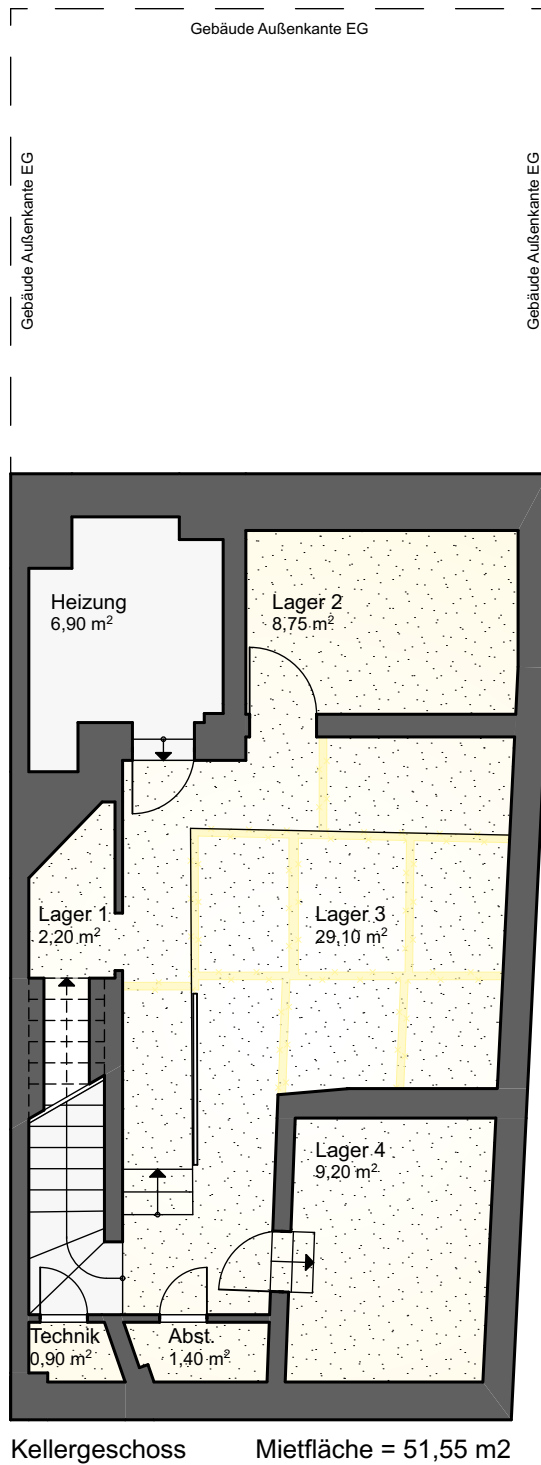

1346 Seltersweg 14

- Umbau

Seltersweg 14,

35390 Gießen

Maßstab 1/100

23.08.2013 NM

Rohrbach + Schmees Planungsgesellschaft mbH

Dipl.-Ing. Architekten BDA Liebigstraße 59 35392 Gießen

Tel 0641/97502-0 Fax 0641/97502-30 Email info@Rohrbach-Schmees.de