


Wohnung 9

Stellplatz 13, Abstellraum 9

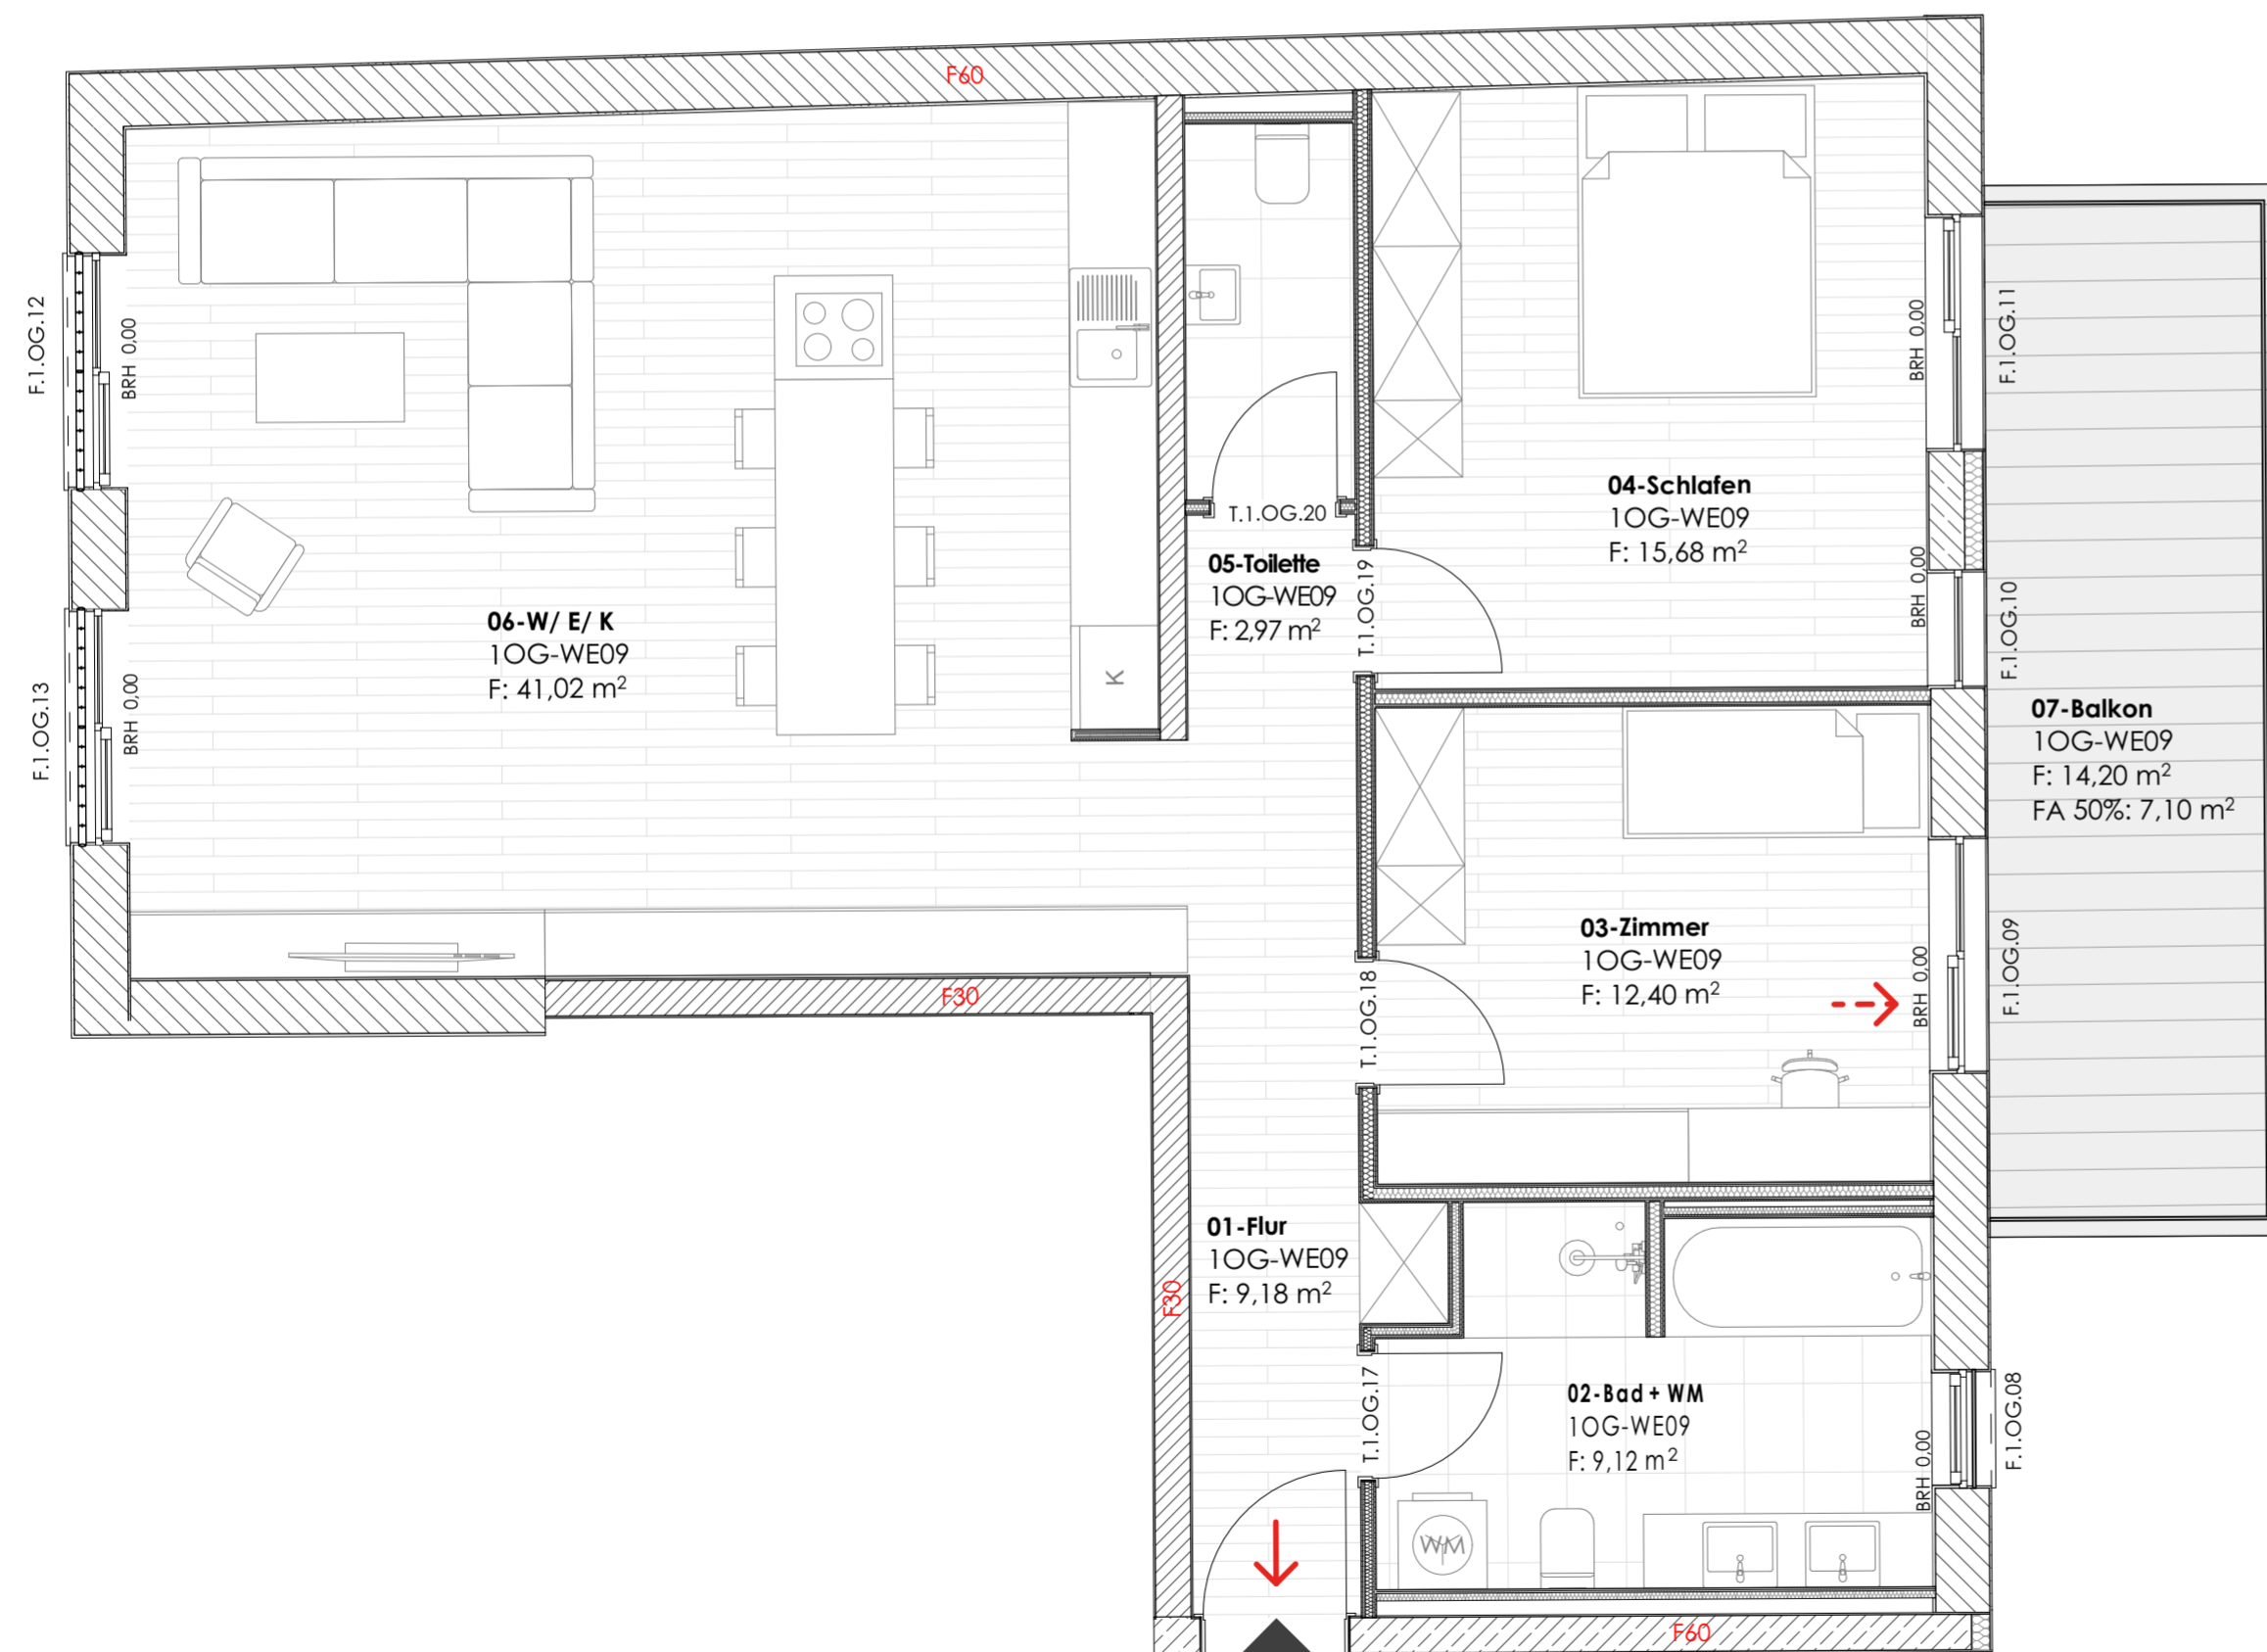

Einheit	Raum	Fläche x Faktor (qm)	Ohne Außenräume
Wohnung 9			
3-Zimmer	01-Flur	9,18	9,18
	02-Bad	9,12	9,12
	03-Zimmer	12,40	12,40
	04-Schlafen	15,68	15,68
	05-Toilette	2,97	2,97
	06-Wohnen/Essen/Kochen	41,02	41,02
	07-Balkon	7,10	-
7		97,47	90,37