


# Mitte


MITTENDRIN. VERBUNDEN.  
EPPELHEIM.

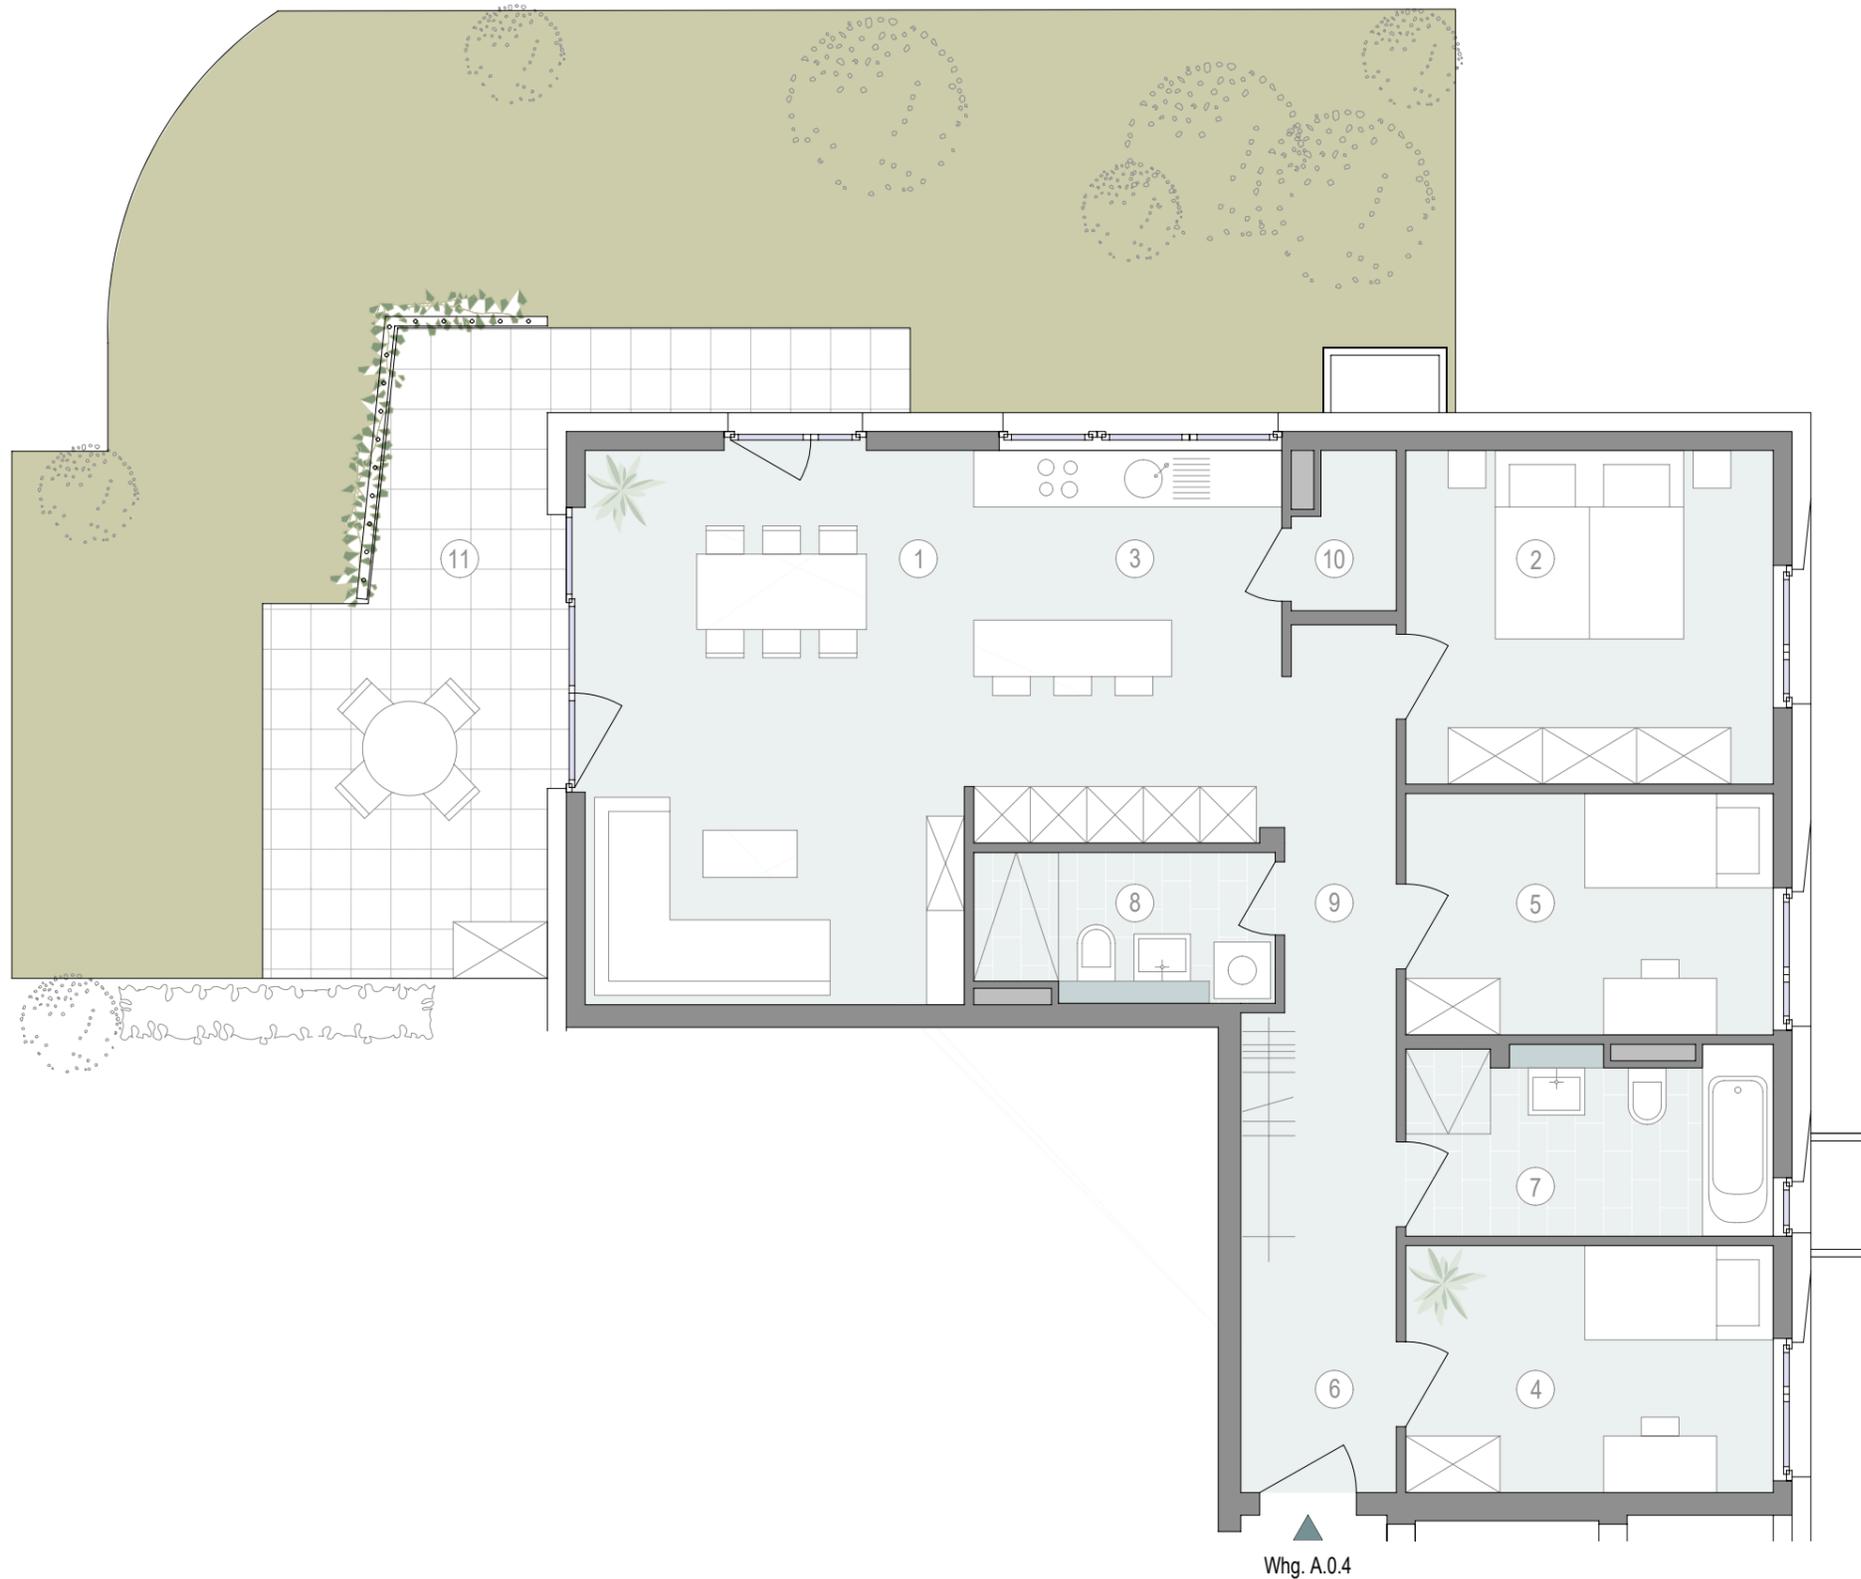

## 4-Zimmer-Wohnung EG

01. Wohnen   Essen	23,81 m <sup>2</sup>
02. Schlafen	13,69 m <sup>2</sup>
03. Kochen	13,52 m <sup>2</sup>
04. Zimmer 1	10,12 m <sup>2</sup>
05. Zimmer 2	9,95 m <sup>2</sup>
06. Diele	8,30 m <sup>2</sup>
07. Bad	7,55 m <sup>2</sup>
08. Duschbad	4,91 m <sup>2</sup>
09. Flur	4,88 m <sup>2</sup>
10. Abstellraum	1,67 m <sup>2</sup>
11. Terrasse (20,60 x 0,5)	10,30 m <sup>2</sup>
<b>Gesamtwohnfläche nach WoFIV</b>	<b>108,70 m<sup>2</sup></b>


## Haus A - Wohnung A.0.4

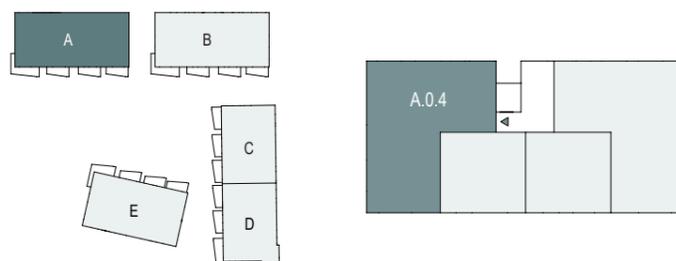

Maßstab 1 : 75



Maße sowie Verlegeart der Fliesen sind unverbindlich und können abweichen.

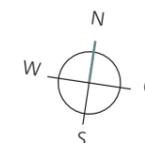

Ein Projekt der Quartier am Turm GmbH & Co. KG, ein gemeinsames Unternehmen der EPPL GmbH und CONCEPTPLAN GmbH.

# EPPL