


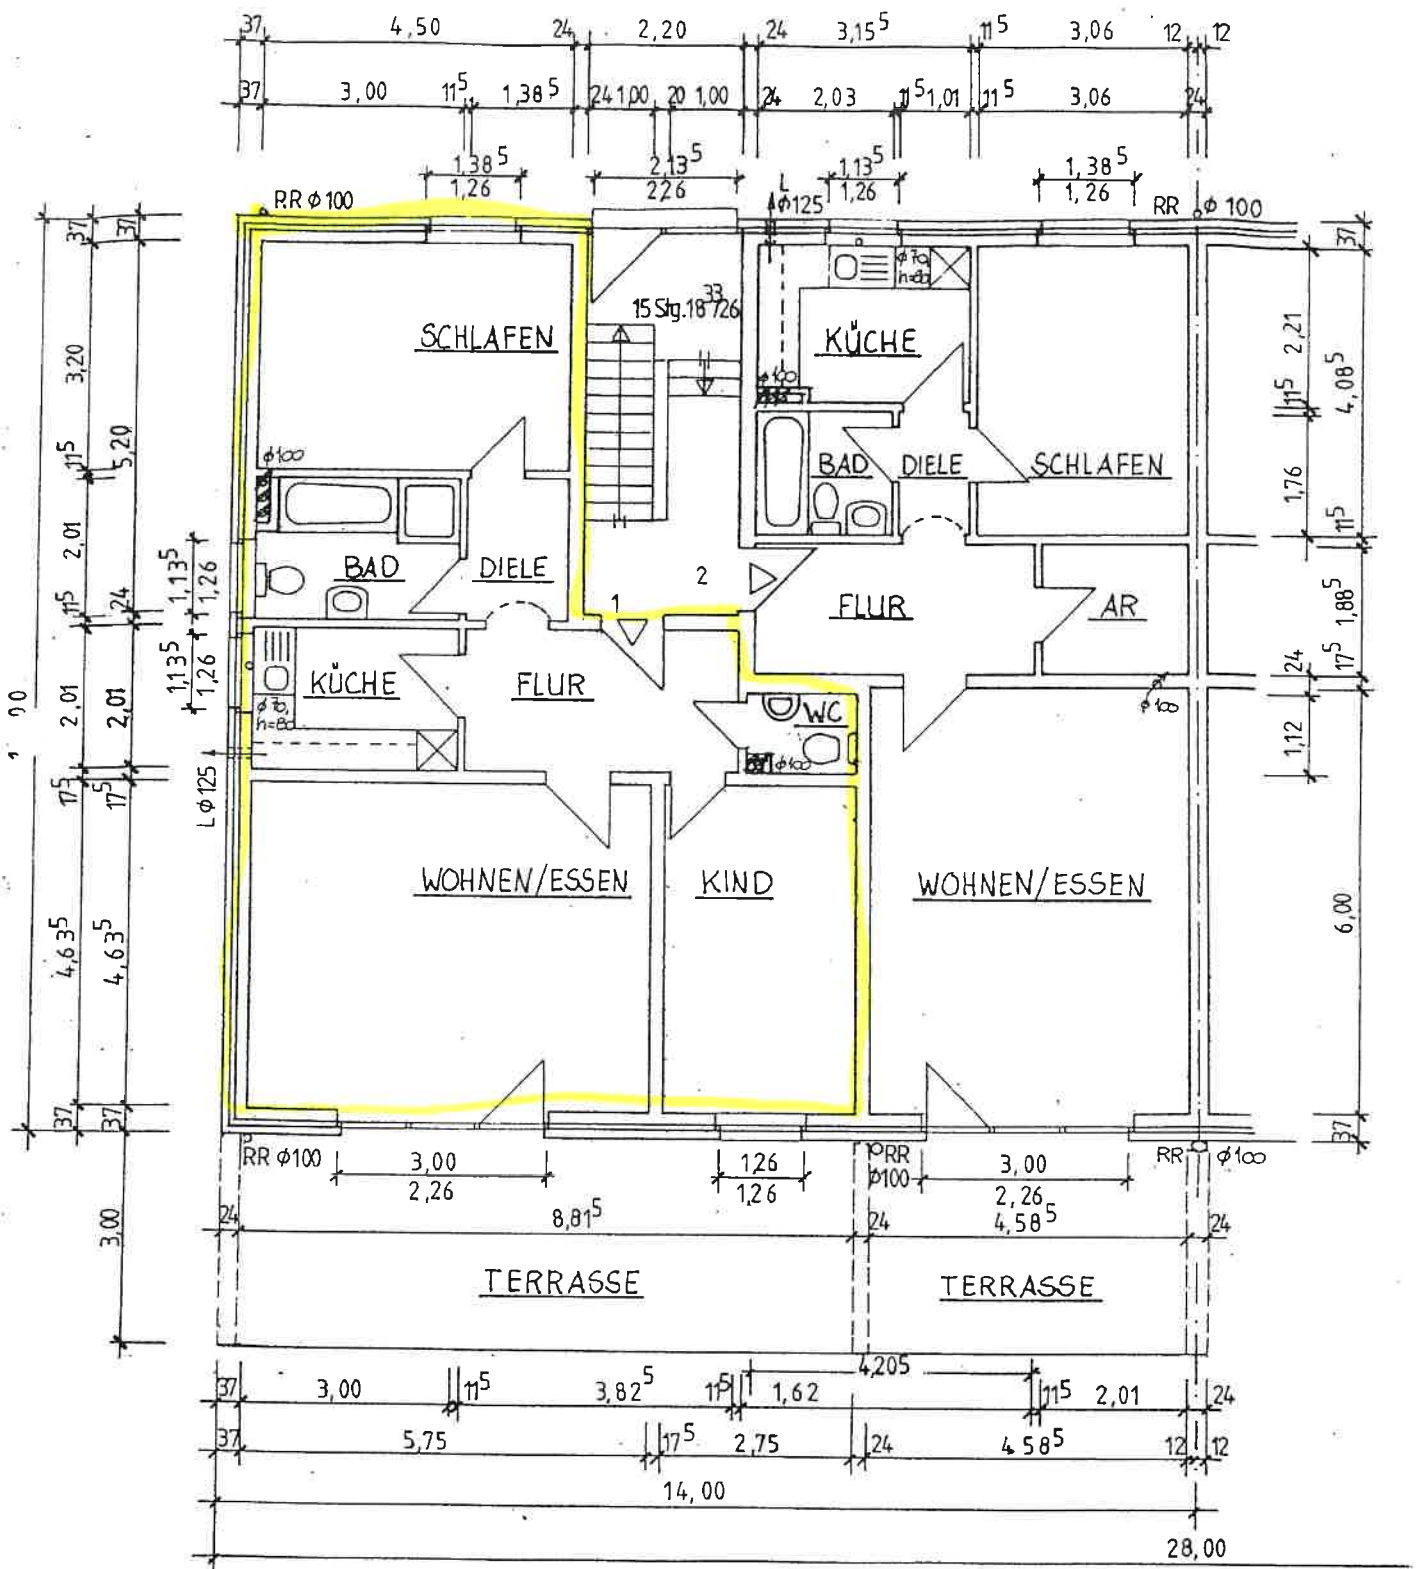

ERDGESCHOSS. M. 1:100

ENTWÄSSERUNG

ERRICHTUNG VON 2 6-FAM. HÄUSERN
MÜNDELHEIMER STR. 112/114
47259 DUISBURG