




**Vermessungs- und GeoInformationsbehörde
des Landkreises Ludwigslust-Parchim
und der Landeshauptstadt Schwerin**

Garnisonsstr. 1, Haus A
19288 Ludwigslust

Gemarkung: Ludwigslust (13 1066)
Flur: 22
Flurstück: 1/17
Gemeinde: Ludwigslust, Stadt (13 0 76 090)
Landkreis Ludwigslust-Parchim
Lage: Rudolf-Tarnow-Str. 1c

**Auszug aus dem
Liegenschaftskataster
Liegenschaftskarte MV 1:2500**

Erstellt am 29.07.2021

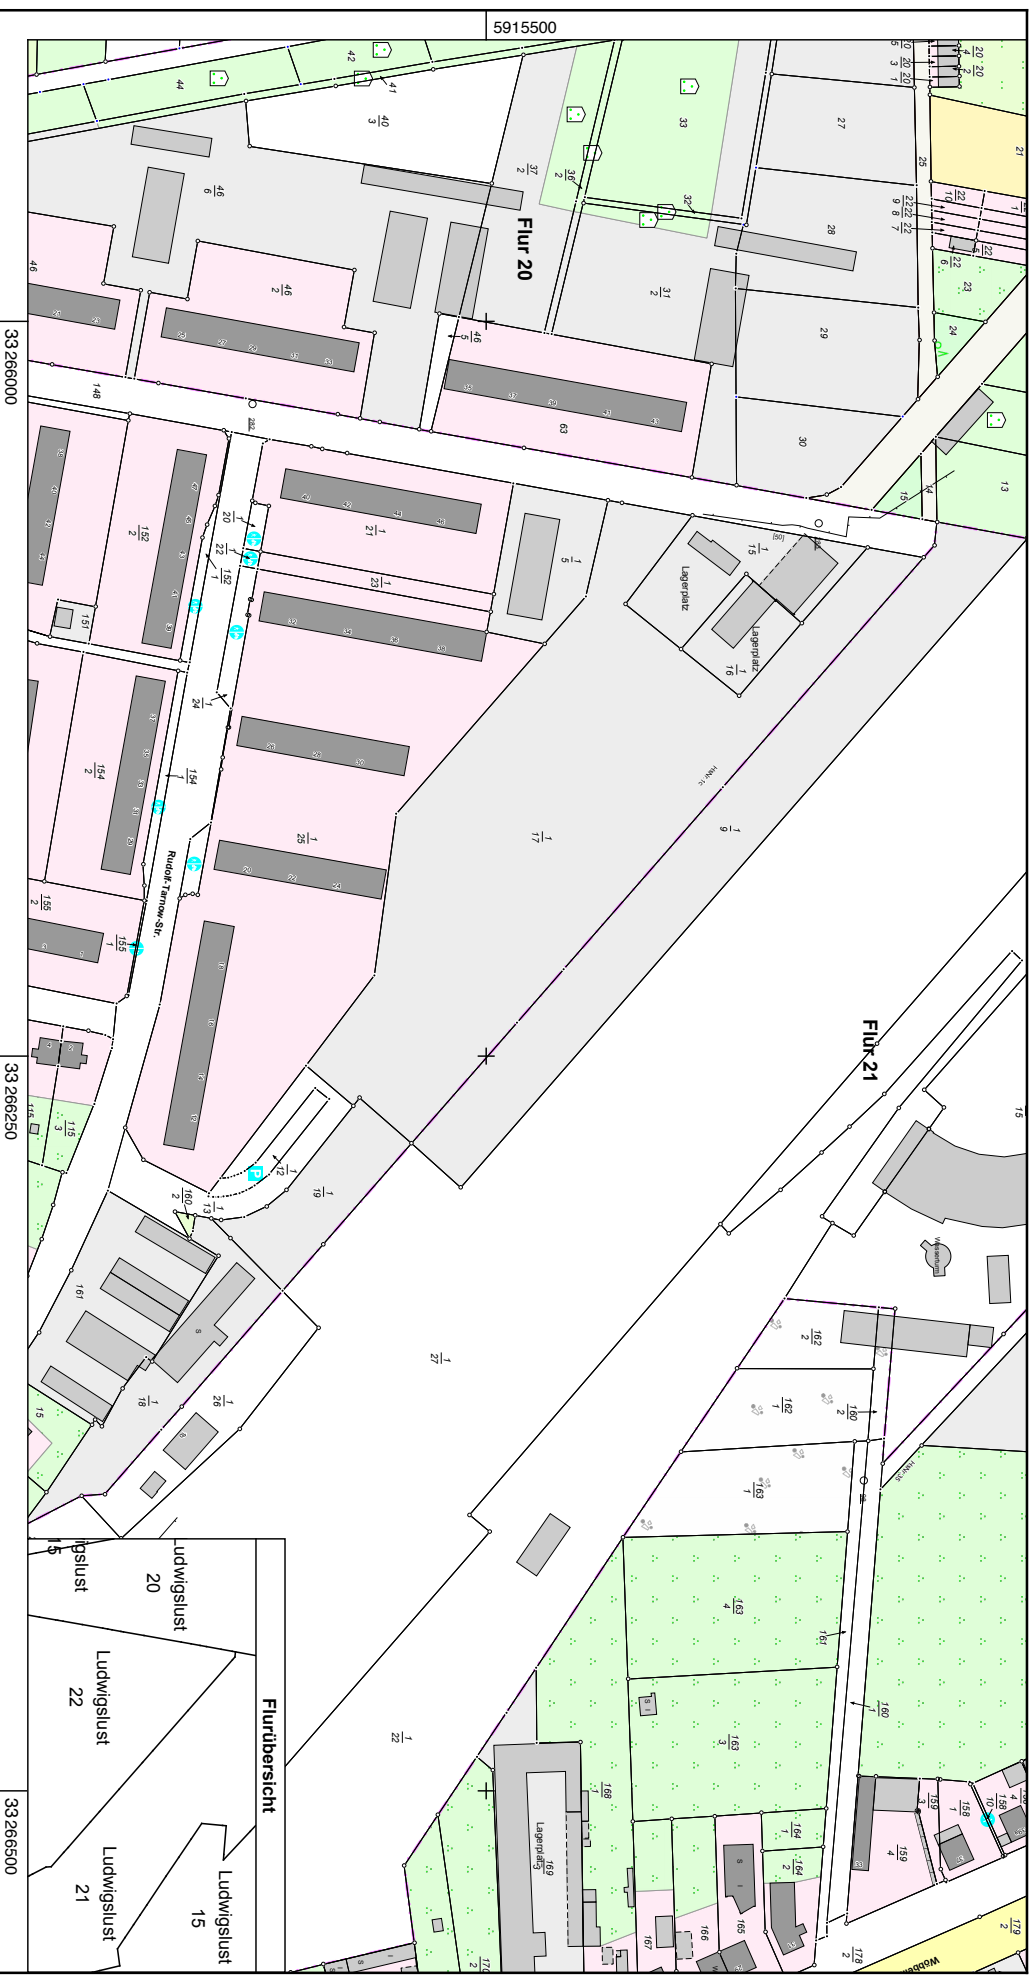

MV1694

0 25 50 75 100 Meter
Maßstab 1:2500

© Vermessungs- und GeoInformationsbehörden Neeckenburg-Vorpommern
Vervielfältigung, Weiterverarbeitung, Umwandlung, Weitergabe an Dritte oder Veröffentlichung bedarf der Zustimmung der zuständigen
Vermessungs- und GeoInformationsbehörde. Davon ausgenommen sind Verwendungen zu innerdienstlichen Zwecken oder zum eigenen,
nicht gewerblichen Gebrauch (§ 34 Abs. 1 GeoVermG M-V).