

TP-05

TEILUNGSPLAN

NEUBAU EINES
MEHRFAMILIENHAUSES
MIT CARPORTS

FLUR-NR / GEMARKUNG

Flur Nr.: 1294/12
Gemarkung Trostberg
Schwarzauer Str. 56
83308 Trostberg

ANTRAGSTELLER / BAUHERR:


GeWo Projekt "Schwarzau56" GmbH&Co.KG
Schwarzauer Str. 68b
83308 Trostberg

Unterschrift

ENTWURFSVERFASSER:

 DIESSBACHER
ARCHITEKTUR GmbH
Marienstr. 9 | 83278 Traunstein
Telefon 0861/200 762 94
info@diessbacher-architektur.de

DACHGESCHOSS M1:150
DATUM: 16.01.2025 SD/GK

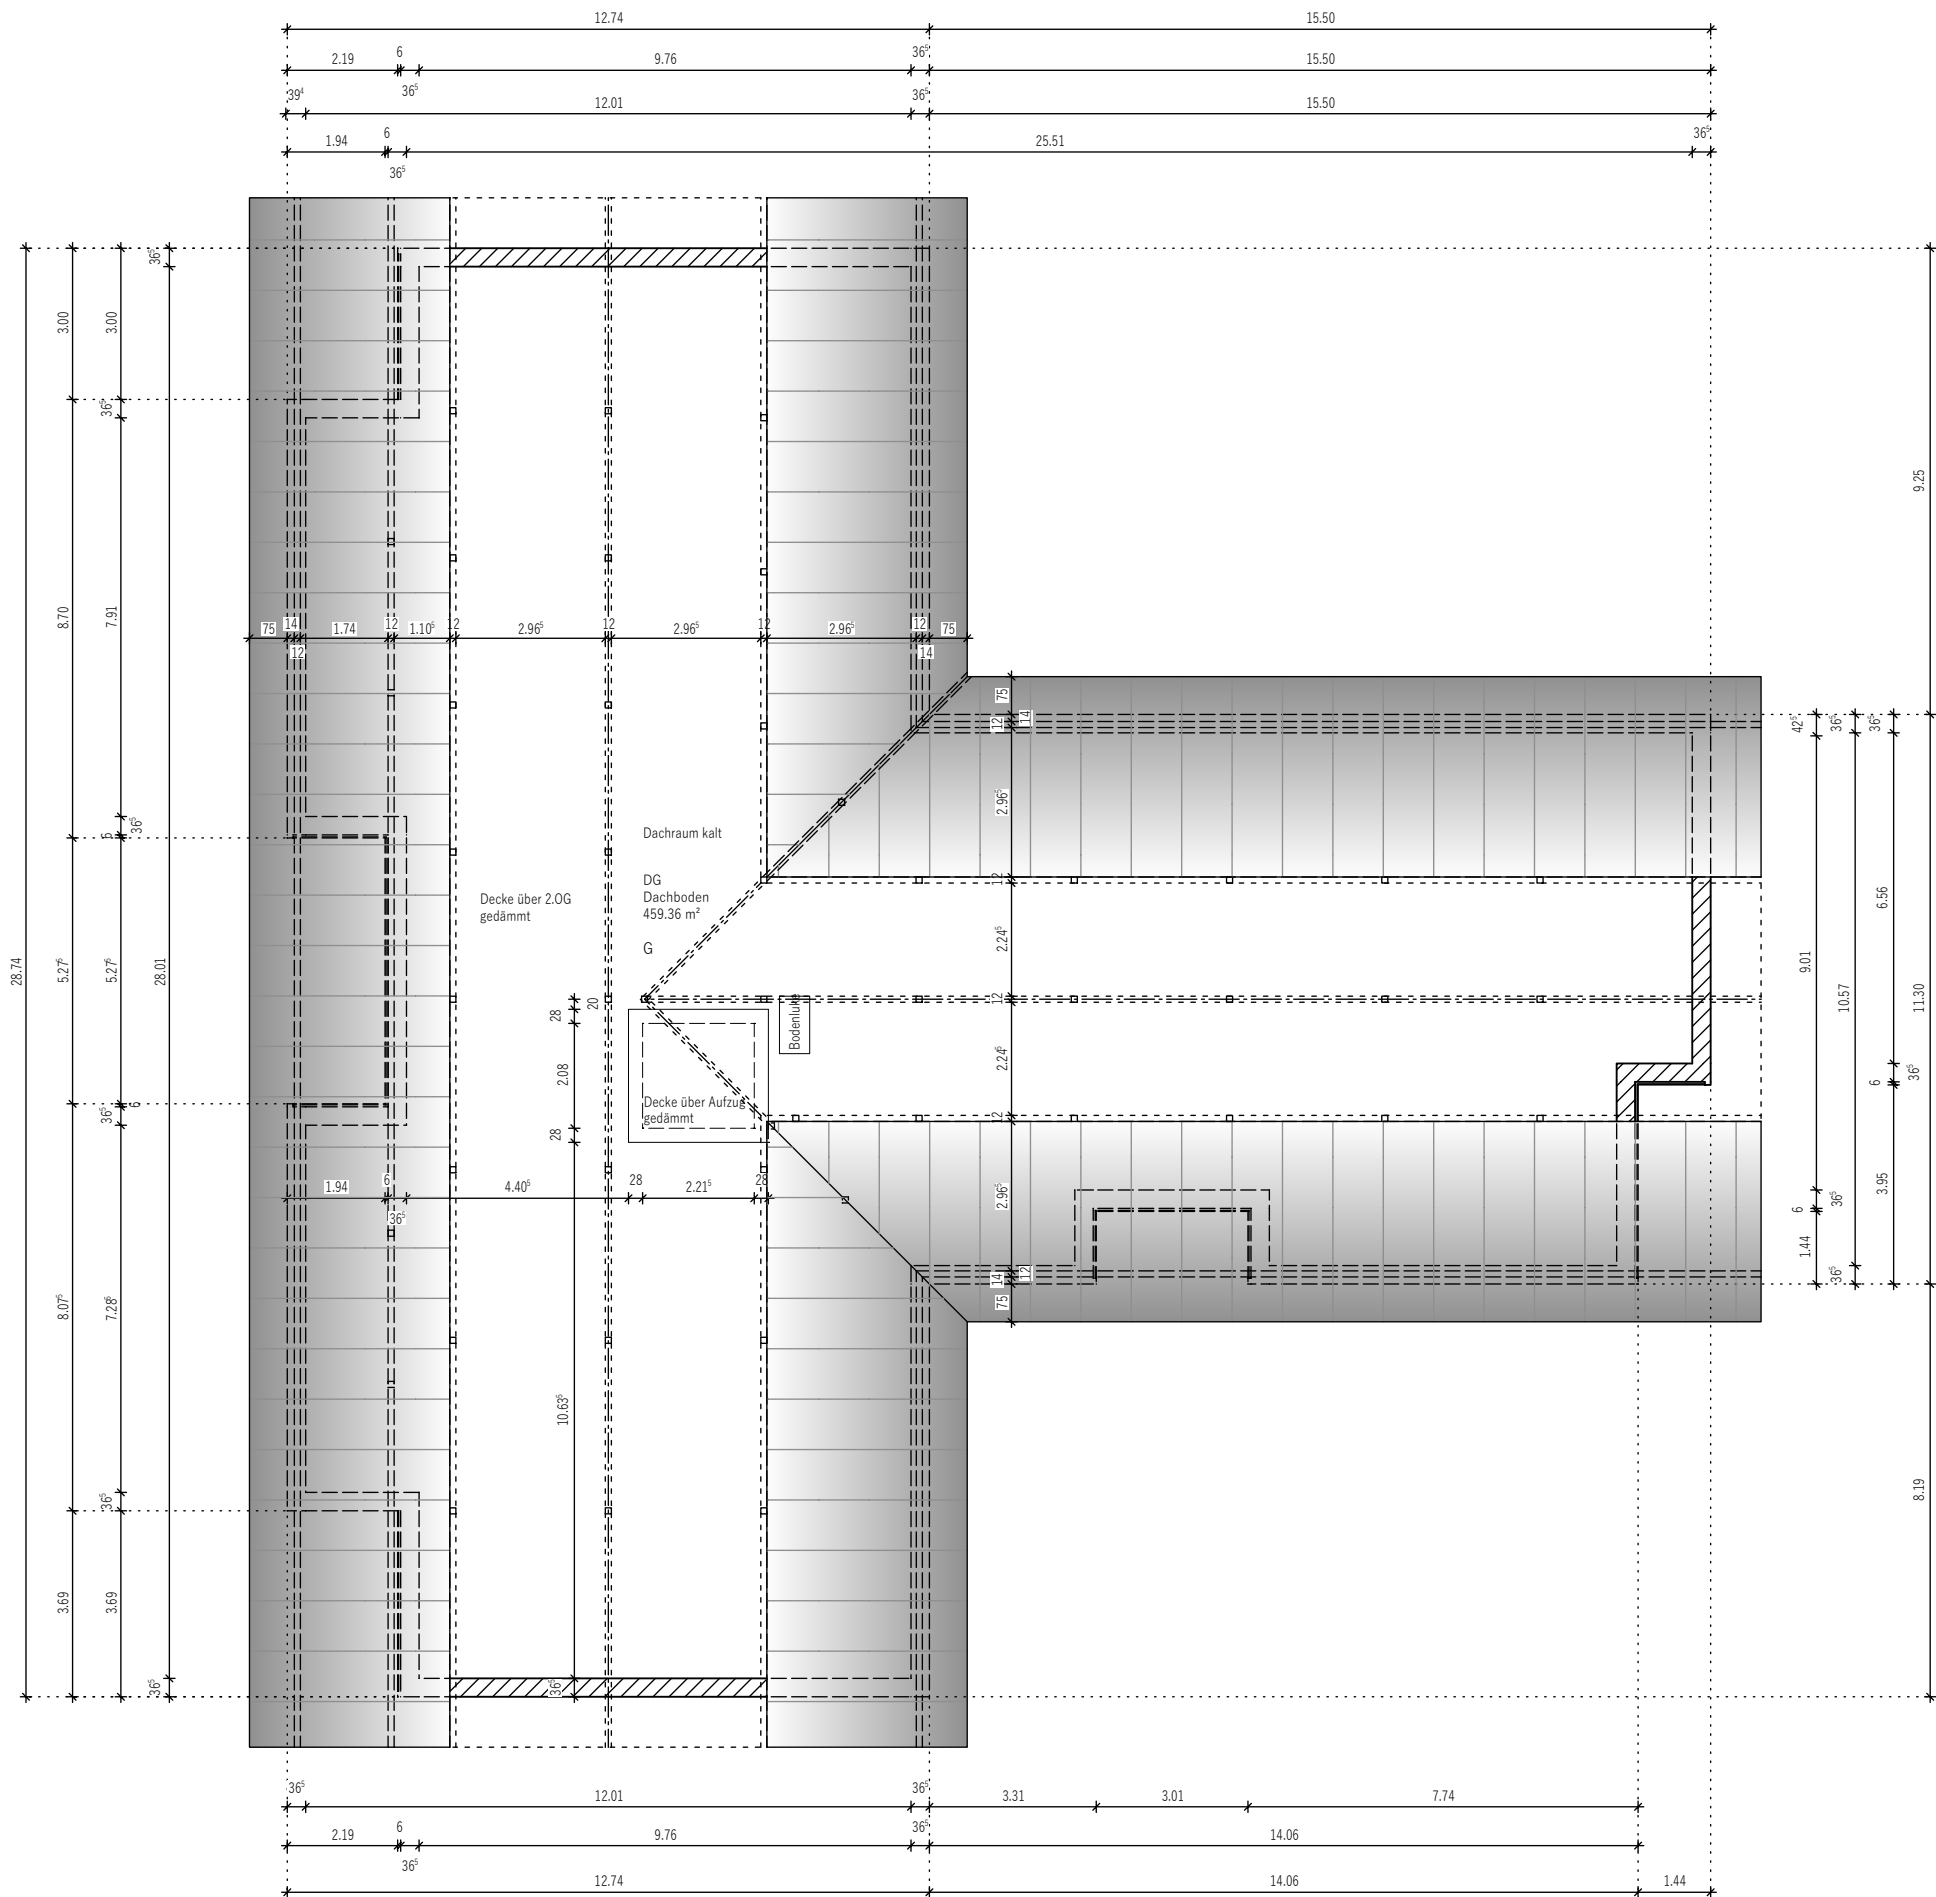

DACHGESCHOSS