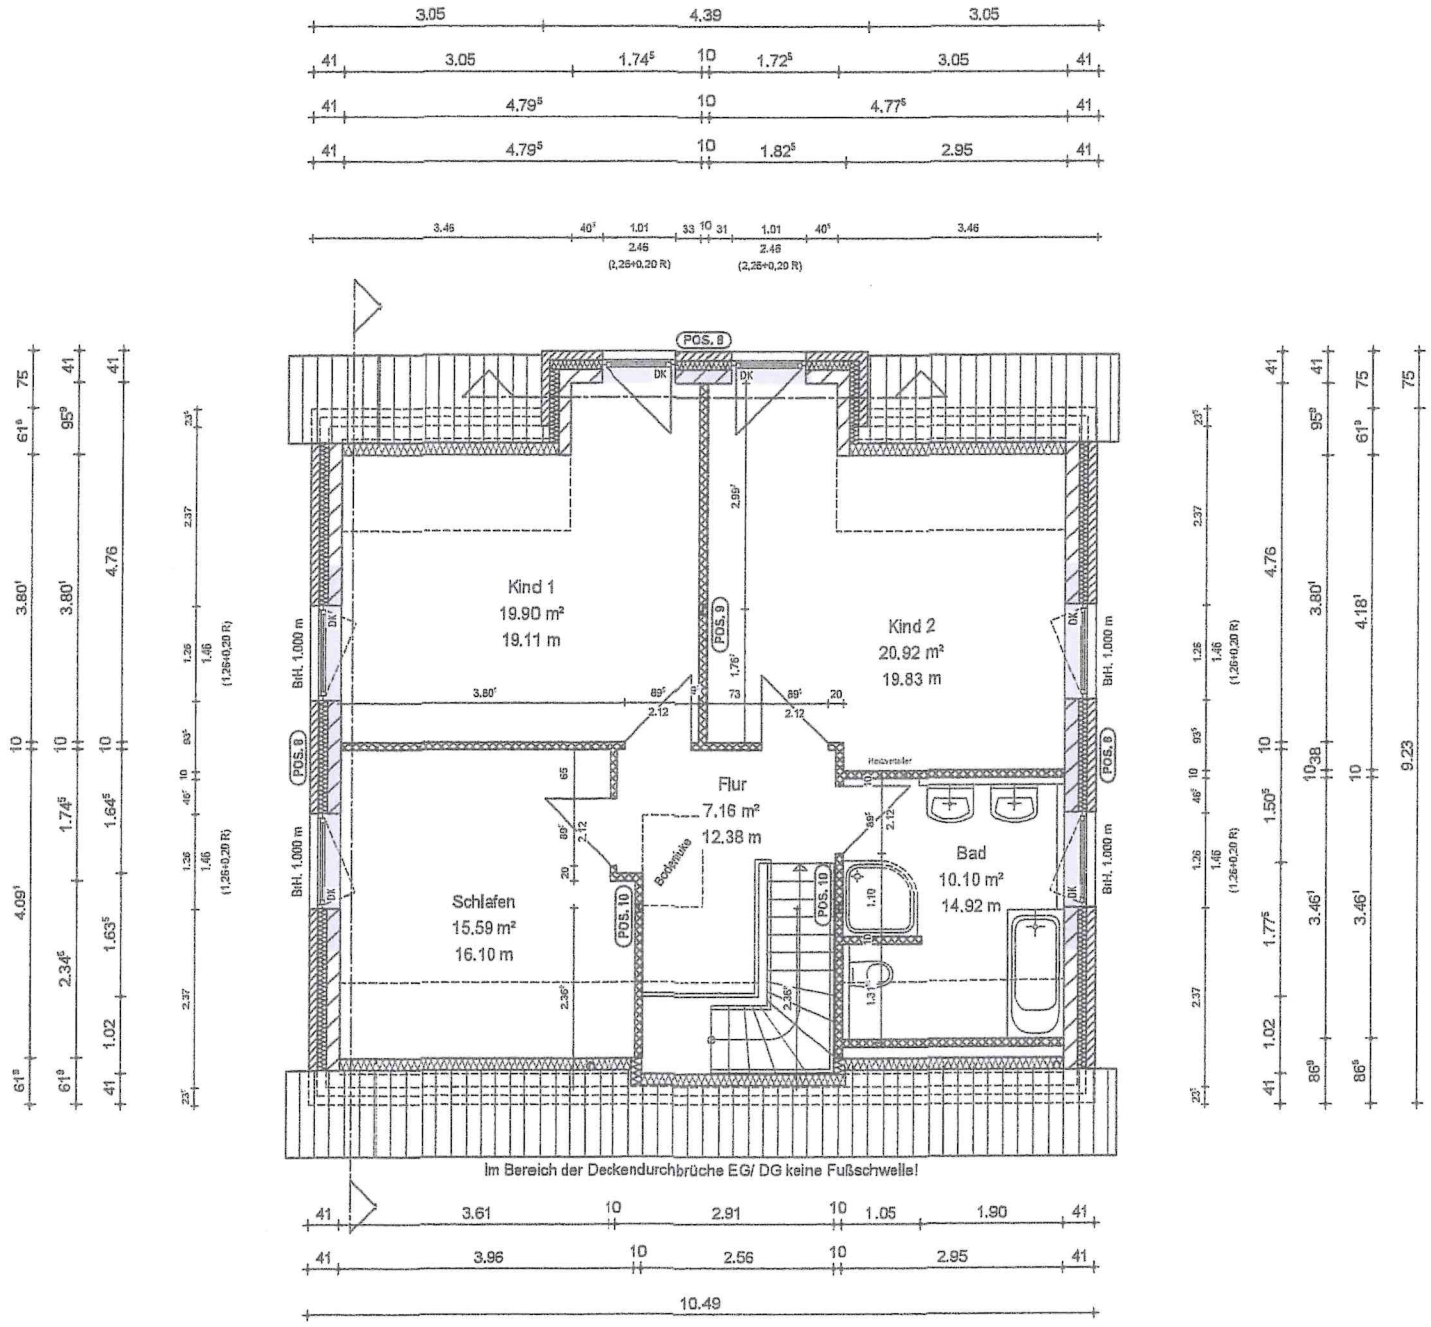

POS. 1 + 2	Sparren 6/24 cm, e <= 90cm
POS. 3	Firstpfette 10/20 cm
POS. 4	Kehlsparren 10/26 cm
POS. 5	Balken 6/24 cm, e <= 90 cm
POS. 6	Mittelpfette 14/28 cm, BS 11
POS. 7	Mittelpfette 12/24 cm
POS. 8	Stb.- Ringbalken b/h = 17,5/25 cm
POS. 9	Stahlstütze IPE 140
	Kopfplatte 160/160/10
	Fussplatte 160/160/10
POS. 10	Stahlstütze IPE 120
	Kopfplatte 140/120/10
	Fussplatte 140/120/10

Befestigung und Verankerung der Dachkonstruktion gemäß anerkannten Regeln der Bautechnik.

Alle Anschlüsse sind zug- und druckfest auszuführen.

MASSTOLERANZ +- 2 cm
MAßE FÜR FOLGEGEWERKE AM BAU PRÜFEN !

Datum	Änderungen	index
x		

BLUM BÖHM
An der Trave 164
23795 Bad Segeberg
Tel: 0 45 51 - 8 19 24
Fax: 0 45 51 - 8 45 21
www.blum-boehm.de

NEUBAU EINES EINFAMILIENHAUSES
Buchenweg 18, 22926 Ahrensburg
Stephanie und Florian Müller- Brangs

Entwurfsverfasser: Ingenieurbüro für das Bauwesen
An der Trave 164, 23795 Bad Segeberg
Tel.: 04551 / 81924, Fax: 04551 / 84521

AUSFÜHRUNGSPLANUNG	index	Maßstab
DACHGESCHOSS	a	1 : 50
		gez. SK
		Datum 14.08.07