







1150/4

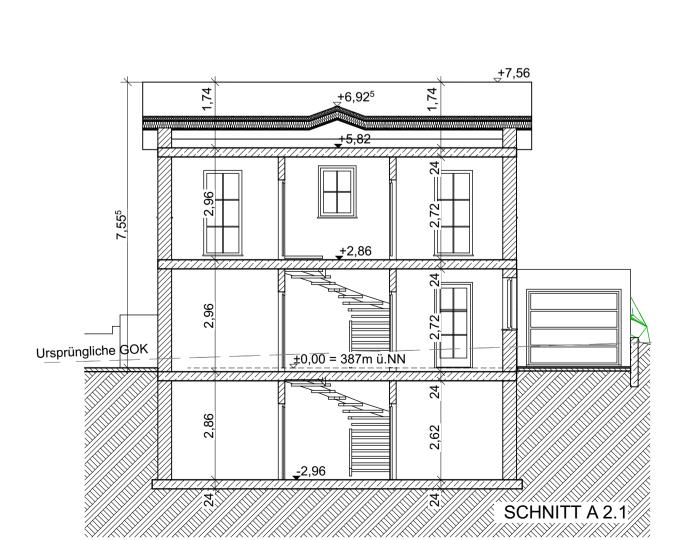

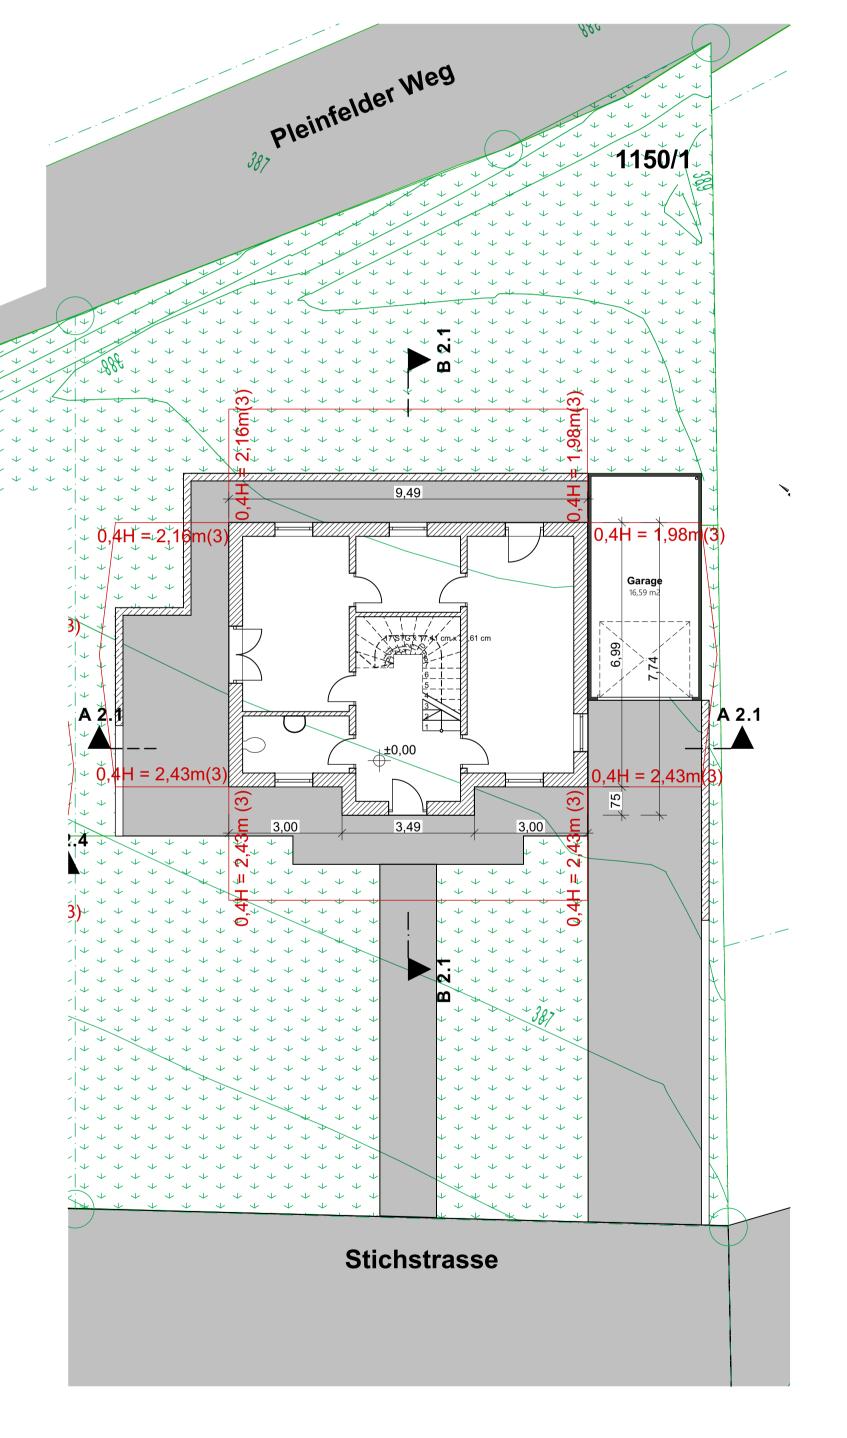

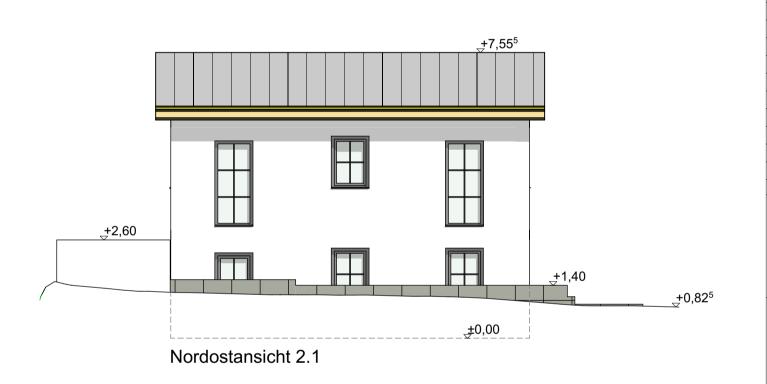

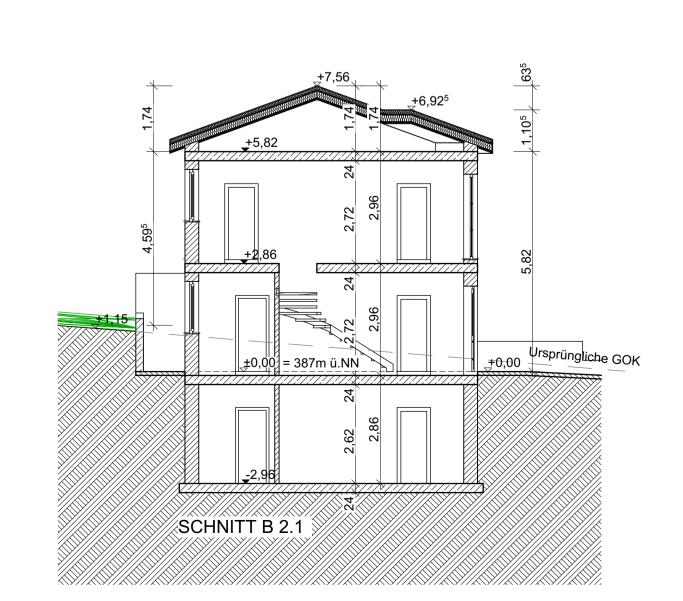


VORANFRAGE 2

abla = OK Fertig Grundriss - = urspr. OK Gelände

▼ = OI	K Fertigbau K Rohbau K Rohbau	+	= OK Roh Grundriss			lst. Grenze ndsfläche	Э	
S = Sanitär H = Heizung E = Elektro L = Lüftung G = Gas			FD = Fundamentdurchbruch FA = Fundamentaussparung FS = Fundamentschlitz WD = Wanddurchbruch WA = Wandaussparung WS = Wandschlitz senkrecht	D D D F	D = Decker A = Decker S = Decker BS = Fußbo	Wandschlitz waagerecht Deckendurchbruch Deckenaussparung Deckenschlitz Fußbodenschlitz Fußbodenaussparung		

Sämtliche Maße sind vom Unternehmer eigenverantwortlich am Bau zu prüfen.
Alle Werkpläne sind nur in Verbindung mit den gültigen Schal- und Bewehrungsplänen des Tragwerksplaners, sowie den Durchbruchsplänen der Fachingenieure gültig und/oder den ergänzenden Angaben.
Dehnungsfugen sind nach Angabe Tragwerksplaner auszuführen.
Der Ausführende ist verpflichtet, den Auftraggeber auf etwaige Unstimmigkeiten der Ausführungsunterlagen hinzuweisen (VOB, § 3.3).

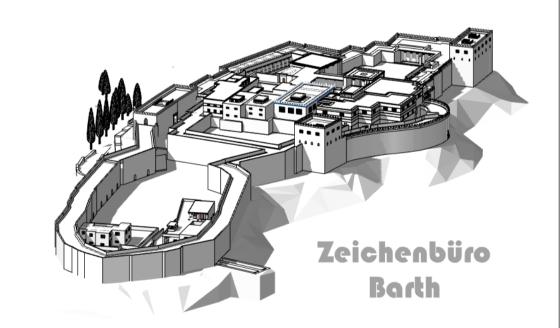

EFH 2.1

± 0,00 = 387,00 m üNN = OK FFB EG



BAUVORHABEN:

Errichtung von 4 EFH

BAUORT: FlurNr 1150

Pleinfelder Weg 91174 Spalt Landkreis Roth

Maßstab

INDEX DATUM

ÄNDERUNGEN

AUFTRAGGEBER:
YourHaus GmbH
Industriestraße 6
91174 Spalt
Tel: #Auftraggeber Telefon
Fax: #Auftraggeber Fax
E-Mail: #Auftraggeber E-Mail


www.yourhaus-bau.de

Planersteller


Marco Barth


A-	1.1	
öße	Datum	


1:100 841x594 A1 04.01.2021

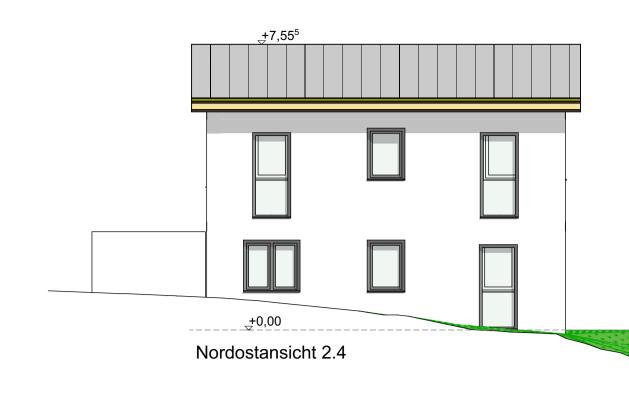



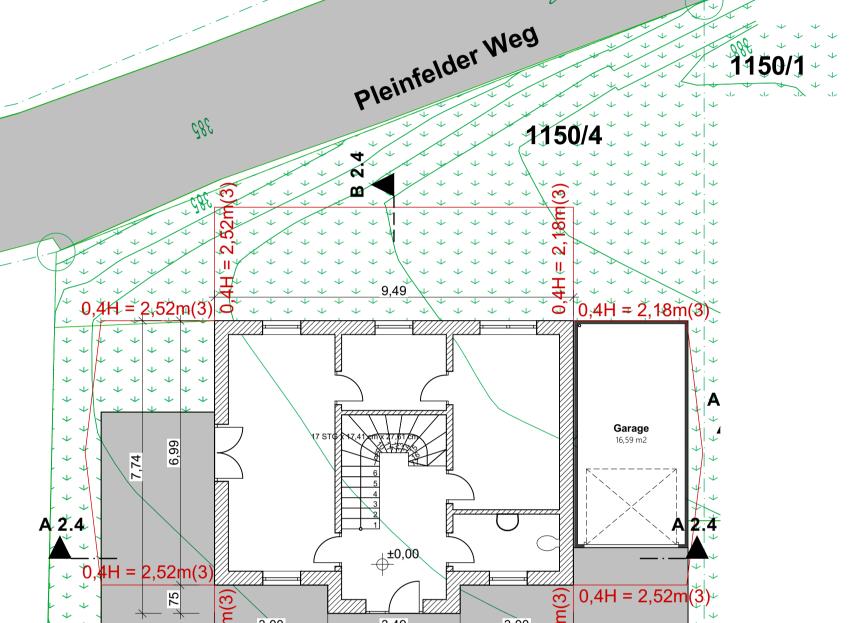


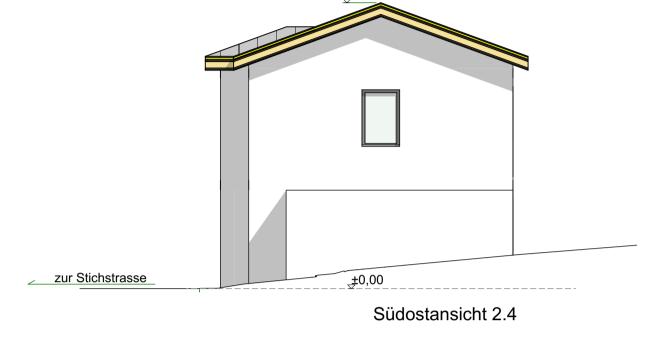

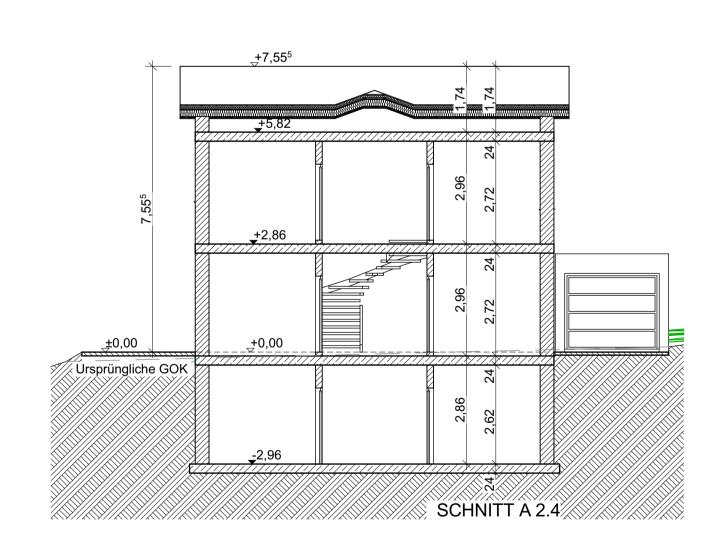



Stichstrasse

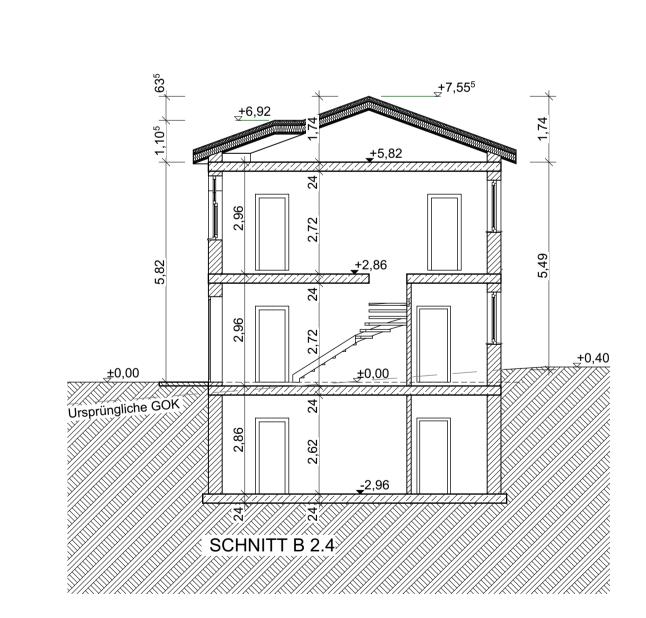


VORANFRAGE 2

 ∇ = OK Fertigbau Δ = UK Fertigbau ▼ = OK Rohbau Δ = UK Rohbau Δ = UK Rohbau Δ = UK Rohbau Δ = OK Rohbau	= OK Fertig Grundriss — — — — — — — — — — — — — — — — — —	 = urspr. OK Gelände = Grundst. Grenze = Abstandsfläche 		
S = Sanitär H = Heizung E = Elektro L = Lüftung G = Gas	FD = Fundamentdurchbruch FA = Fundamentaussparung FS = Fundamentschlitz WD = Wanddurchbruch WA = Wandaussparung WS = Wandschlitz senkrecht	WW = Wandschlitz waagerecht DD = Deckendurchbruch DA = Deckenaussparung DS = Deckenschlitz FBS = Fußbodenschlitz FBA = Fußbodenaussparung		

Sämtliche Maße sind vom Unternehmer eigenverantwortlich am Bau zu prüfen.
Alle Werkpläne sind nur in Verbindung mit den gültigen Schal- und Bewehrungsplänen des Tragwerksplaners, sowie den Durchbruchsplänen der Fachingenieure gültig und/oder den ergänzenden Angaben.
Dehnungsfugen sind nach Angabe Tragwerksplaner auszuführen.
Der Ausführende ist verpflichtet, den Auftraggeber auf etwaige Unstimmigkeiten der Ausführungsunterlagen hinzuweisen (VOB, § 3.3).

BEARB. GEPR.

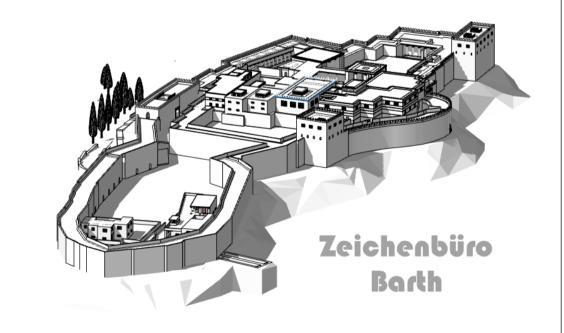

EFH 2.4

± 0,00 = 386,50 m üNN = OK FFB EG

BAUVORHABEN:

Errichtung von 4 EFH

BAUORT:
FlurNr 1150
Pleinfelder Weg
91174 Spalt
Landkreis Roth

INDEX DATUM

ÄNDERUNGEN

AUFTRAGGEBER:
YourHaus GmbH
Industriestraße 6
91174 Spalt
Tel: #Auftraggeber Telefon
Fax: #Auftraggeber Fax
E-Mail: #Auftraggeber E-Mail

www.yourhaus-bau.de

	A-	1.2	
Maßstab	Blattgröße	Datum	Planersteller
1 : 100	841x594 A1	04.01.2021	Marco Barth
Databases Blainfald Was Estantia	i se les		

ateiname: Pleinfelder Weg Entwurf 2.pln ad: C:∖Users\mbart\Documents\Zeichenbüro\BV\Pleinfelder Wed\Pleinfelder Wed




VORANFRAGE 2

	K Fertigbau K Fertigbau K Rohbau K Rohbau	Wand Bode	endurchbruch ddurchbruch enschlitz endurchbruch	× ×	<u>`</u> Abb	ruch	
S = San H = Heiz E = Elek L = Lüftu G = Gas	zung ktro ung	FA = Fund FS = Fund WD = War WA = War	damentdurchbruch lamentaussparung damentschlitz nddurchbruch ndaussparung ndschlitz senkrecht	DD = DA = DS = FBS =	Decker Decken Decker Fußbo	schlitz waa ndurchbrud naussparu nschlitz odenschlitz odenaussp	ch ng z

Sämtliche Maße sind vom Unternehmer eigenverantwortlich am Bau zu prüfen.
Alle Werkpläne sind nur in Verbindung mit den gültigen Schal- und Bewehrungsplänen des Tragwerksplaners, sowie den Durchbruchsplänen der Fachingenieure gültig und/oder den ergänzenden Angaben.
Dehnungsfugen sind nach Angabe Tragwerksplaner auszuführen.
Der Ausführende ist verpflichtet, den Auftraggeber auf etwaige Unstimmigkeiten der Ausführungsunterlagen hinzuweisen (VOB, § 3.3).

INDEX DATUM ÄNDERUNGEN

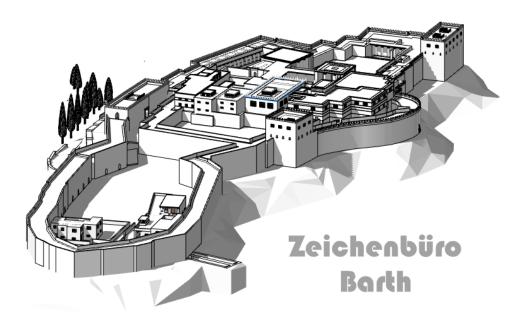

Bebauung mit 4 EFH

BAUVORHABEN: Errichtung von 4 EFH

BAUORT:

FlurNr 1150

Marco Barth

AUFTRAGGEBER:
YourHaus GmbH
Industriestraße 6
91174 Spalt
Tel: #Auftraggeber Telefon
Fax: #Auftraggeber Fax
E-Mail: #Auftraggeber E-Mail Pleinfelder Weg 91174 Spalt Landkreis Roth www.yourhaus-bau.de

A-1.3

1:200 1189x841 A0 04.02.2021 Dateiname: Pleinfelder Weg Entwurf 2.pln





Beispiele für verschiedene Dachformen und Firsthöhen in der unmittelbaren und mittelbaren Nachbarbebauung









Blick von Flurstück 1150 nach Nordwesten





Blick von Flurstück 1150 nach Nordosten







Blick von Flurstück 1150 nach Südosten

BAUVORHABEN: Errichtung von 3 EFH
BAUORT:

FlurNr 1150

Pleinfelder Weg 91174 Spalt Landkreis Roth

AUFTRAGGEBER:

YourHaus GmbH Industriestraße 6 91174 Spalt Tel: #Auftraggeber Telefon Fax: #Auftraggeber Fax E-Mail: #Auftraggeber E-Mail

www.yourhaus-bau.de

ARCHITEKT:

Web: #Architekt Web

#Architekt Firma
#Architekt Rolle
#Architekt Adresszeile 1
#Architekt PLZ #Architekt Ort
Tel: #Architekt Telefonnummer
Fax: #Architekt Fax
E-Mail: #Architekt E-Mail

A-1.4

Fotos Nachbarbebauung

Maßstab	Blattgröße	Datum	Planersteller		
verschieden	420*297 A3	04.01.2021	Marco Barth		
Dateiname: Pleinfelder Weg Entwurf 2.pln					
Pfad: C:\Users\mbart\Documents\Zeichenbüro\BV\Pleinfelder Weg\Pleinfelder Weg Entwurf 2.pln					