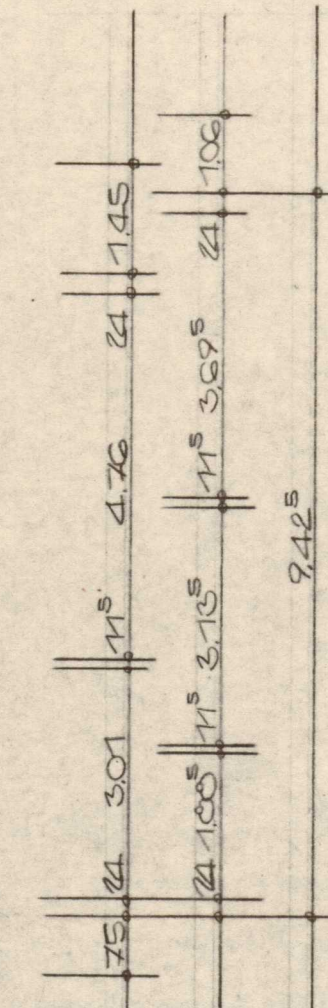
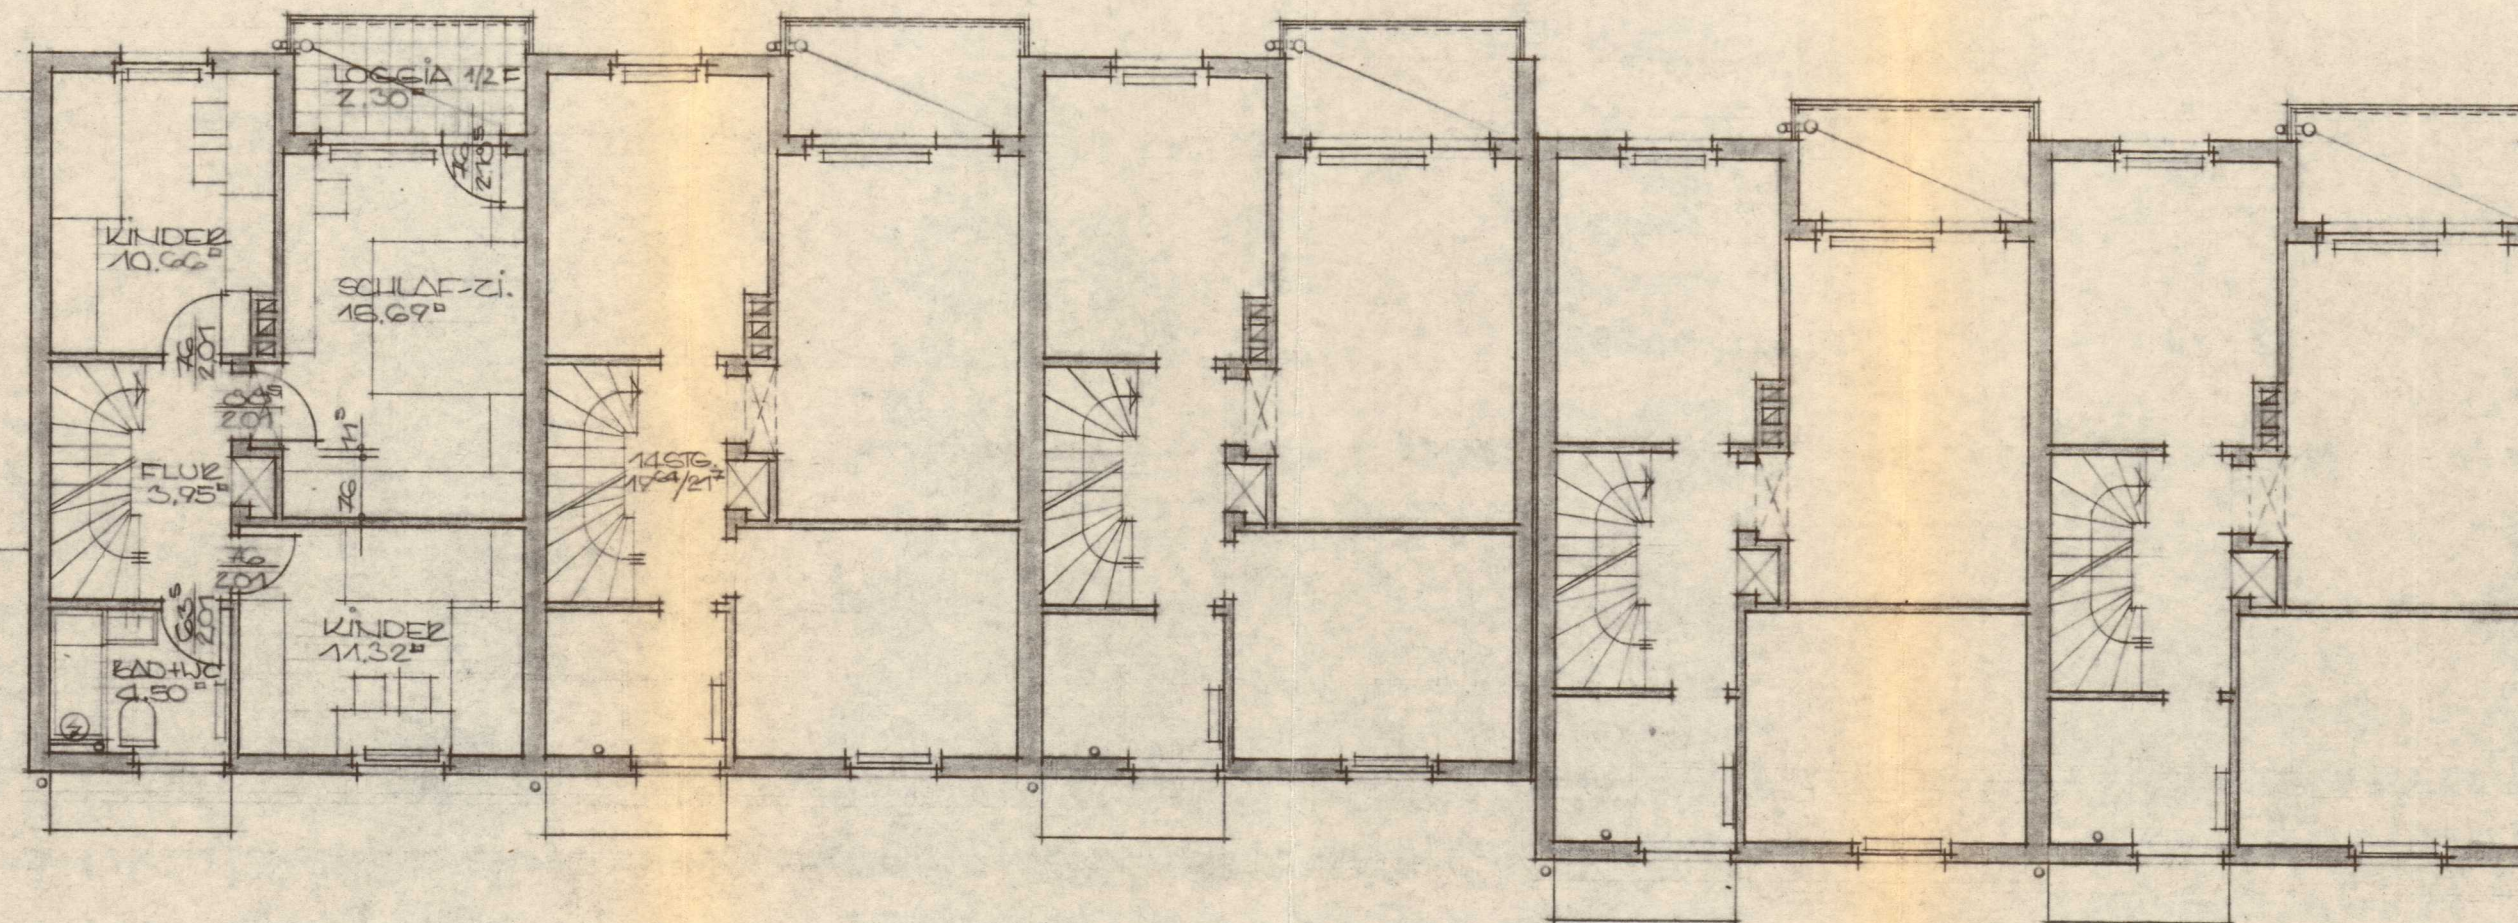
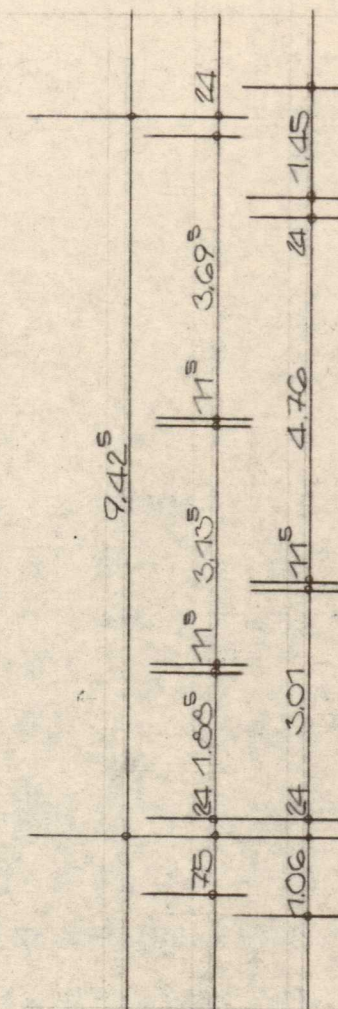


BAUAUFSICHTLICH GEPRÜFT
49/62
GEHÖRT ZUM BAUSCHEIN NR.
VOM HEUTIGEN TAGE.
OPLADEN, DEN 2. 7. Aug. 1963
KREISVERWALTUNG
DES RHEIN-LUPPER-KREISES
DER OBERKREISDIREKTOR
KUPFACKE
KREISOBERBAUAT

N Ö R D L I C H O P L A D E N E R S T R A S S E

BAUHERREN: 1) WERNER KLOTZBACH
GRUNDOVERHOGEN-VERWALTUNG
WUPPERTAL, HOFKAMP 119, T. 446154

2) DIPL.-ING. WÄLTER STEFFENS
GRUNDZUGHOCH-VERWALTUNG
DÜSSELDORF LINIENSTRASSE 54

ARCHITEKT: BDA WERNER KLOTZBACH
WURKERTAL, HOCKAMP 149a, T. 446154/35