


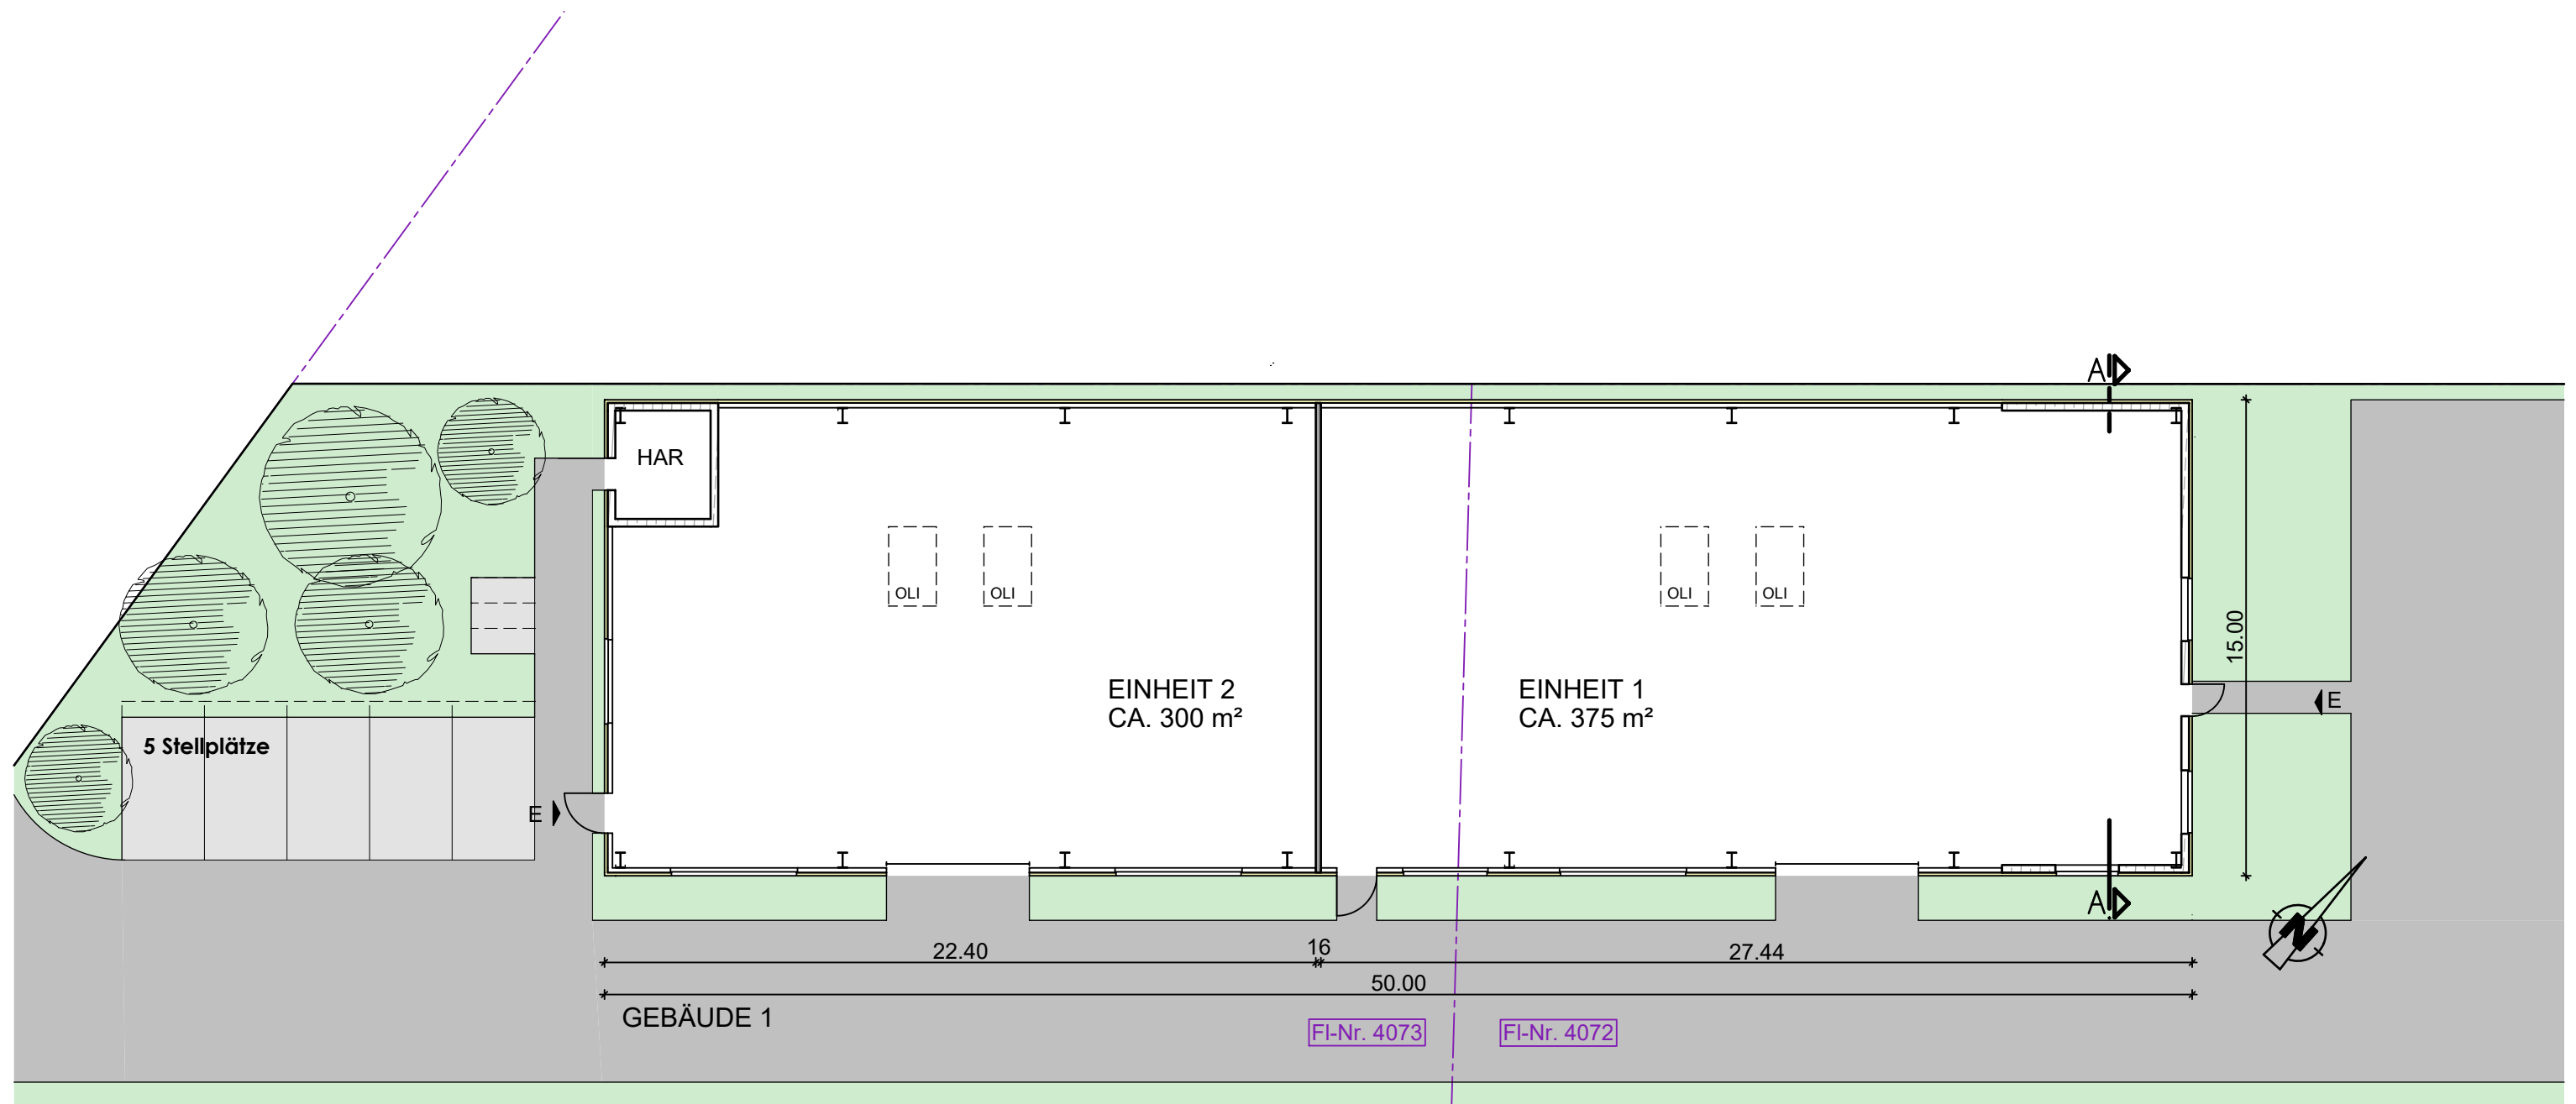

ERDGESCHOSS MIT AUSSENANLAGEN

NEUBAU HALLE SCHLEIFMÜHLWEG 29
86633 NEUBURG A. D. DONAU M 1:200