

Einfamilienhaus LifeStyle 19.04 F

Moderne Formen –
hoher Komfort



Flachdach



massa-haus.de
0800 6277242

MASSA HAUS

LifeStyle 19.04 F

Wir geben deiner Zukunft Raum.

Mit einem Einfamilienhaus möchtest du deinen Traum verwirklichen, eine unabhängige, mietfreie Zukunft gestalten, Raum und Werte für deine Familie schaffen – dann ist ein massa Haus genau das Richtige für dich.



DAUERURLAUB IM EIGENEN ZUHAUSE

Die Ausstattung mit ausgesuchten Materialien tut ihr Übriges, um das Ambiente des Hauses zu verstärken. Hier zu wohnen ist ein besonderes Erlebnis.






TRAUMHAUS NACH MASS

Ausgewogene Proportionen, klare Symmetrie, angenehme Farben – schon die Ansicht des massa Hauses vermittelt ein angenehmes Gefühl von Balance und Harmonie.

Erdgeschoss

1:75


Nettogrundfläche (nach DIN 277)
Gesamt: 109,51 m²

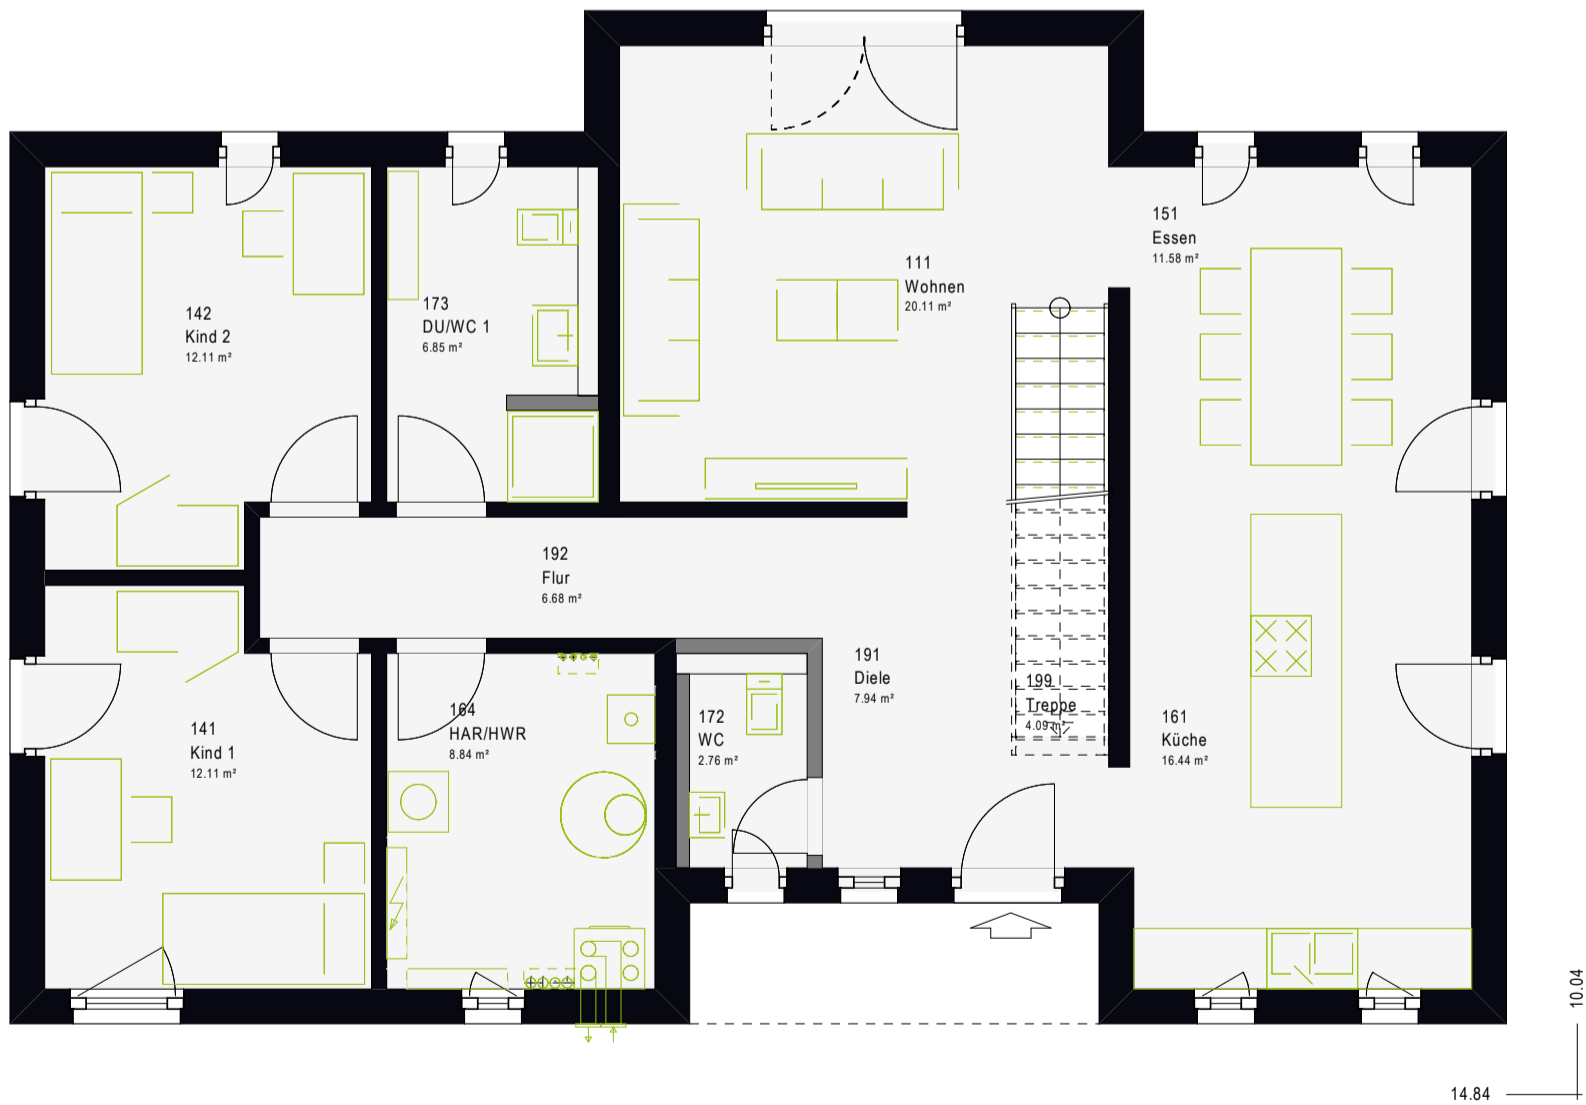

Obergeschoss

1:75

Nettogrundfläche (nach DIN 277)
Gesamt: 84,28 m²

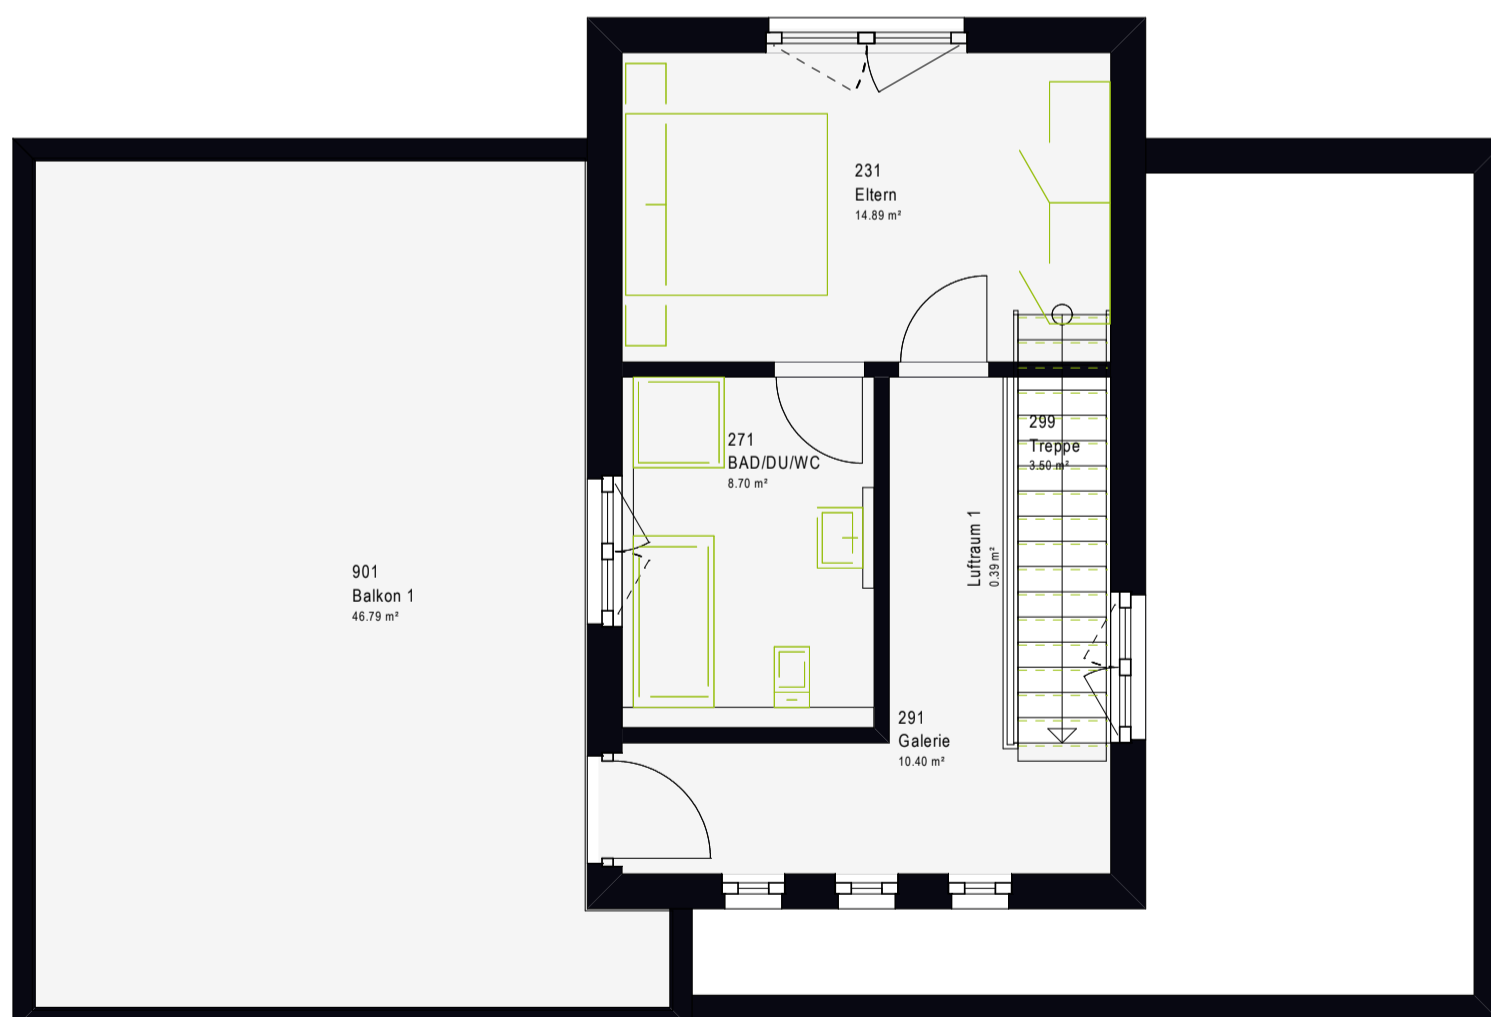




Untergeschoss

Eigenleistung

1:50

Nettogrundfläche (nach DIN 277)
Gesamt: 108,01 m²

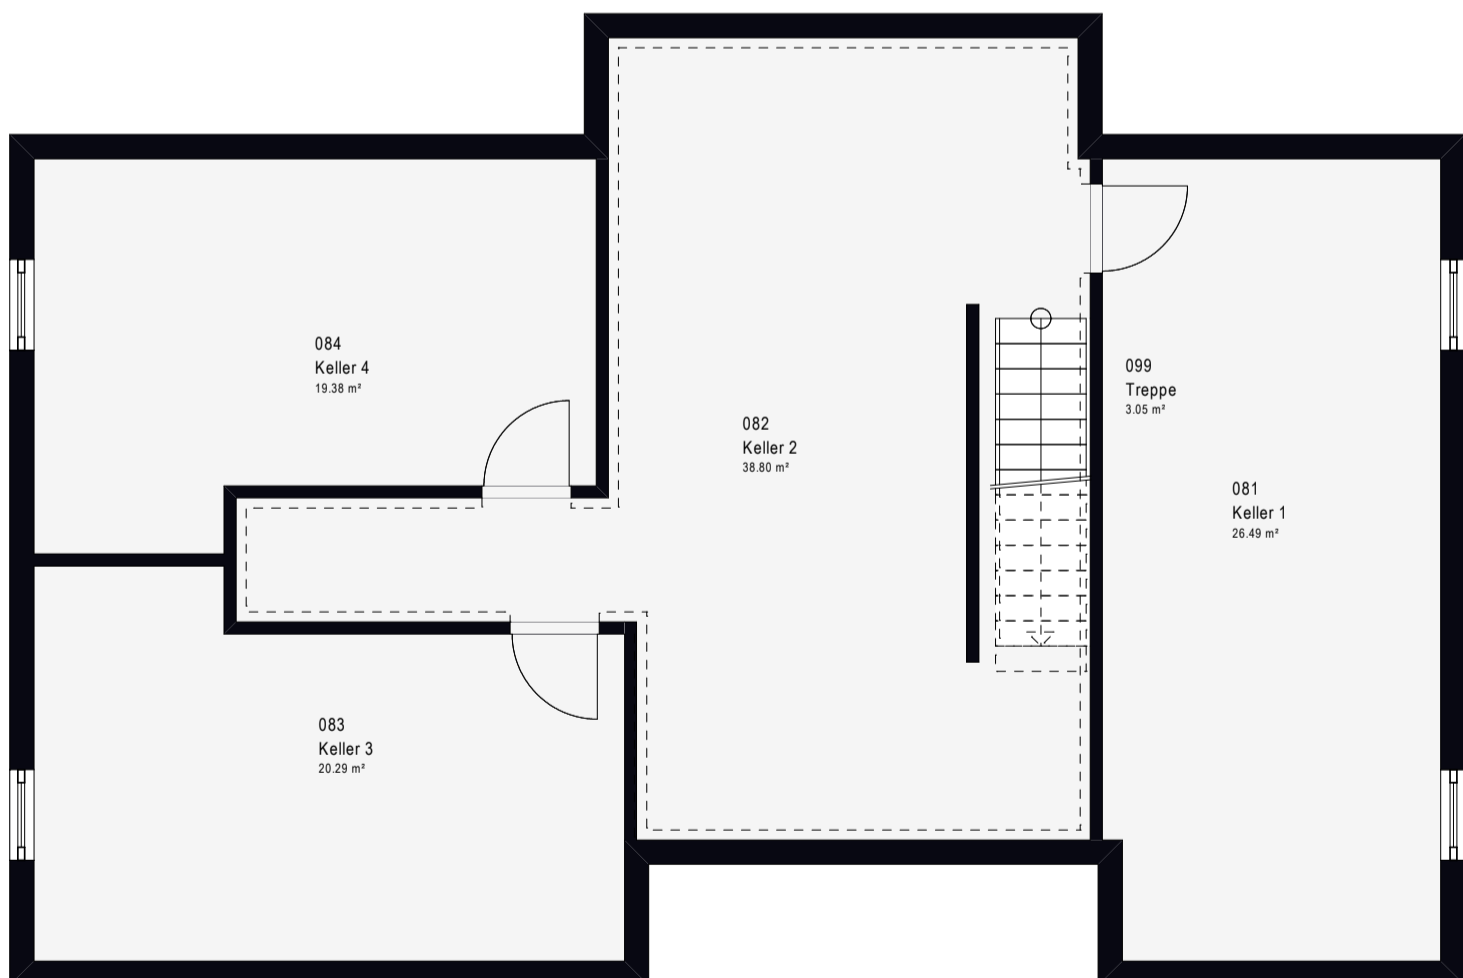

Lebe deinen Traum
mit massa haus



Einfamilienhäuser
LifeStyle 19.04 F

LifeStyle 19.04 F *Flachdach*

Nettogrundfläche
ca. 194 m²

Bei unseren exklusiven Flachdachhäusern wirken die großen vertikalen Fensteröffnungen wie helle Nischen, in denen man sich gemütlich niederlassen kann. Die Reduktion auf zeitlose Qualität verwandelt den repräsentativen Kubus in ein modernes Domizil voller Wärme und Geborgenheit.





WOHLIGES RAUMGEFÜHL, MODERNE OFFENHEIT

Der klare Flachdach-Entwurf holt den Bauhaus-Stil in die Jetztzeit. Da bekommen eure Wohnideen den passenden Rahmen.





**Nachhaltiges
Bauen in zertifizierter
Top-Qualität.**

massa haus GmbH
Postfach 130
55461 Simmern

0800 6277242
massa-haus.de

facebook.com/massahaus
instagram.com/massahaus

MASSA HAUS

