



▼ Erdgeschoss

GESAMTFLÄCHE: 61.64 m<sup>2</sup> • WOHNFLÄCHE: 61.64 m<sup>2</sup> • RÄUME: 6

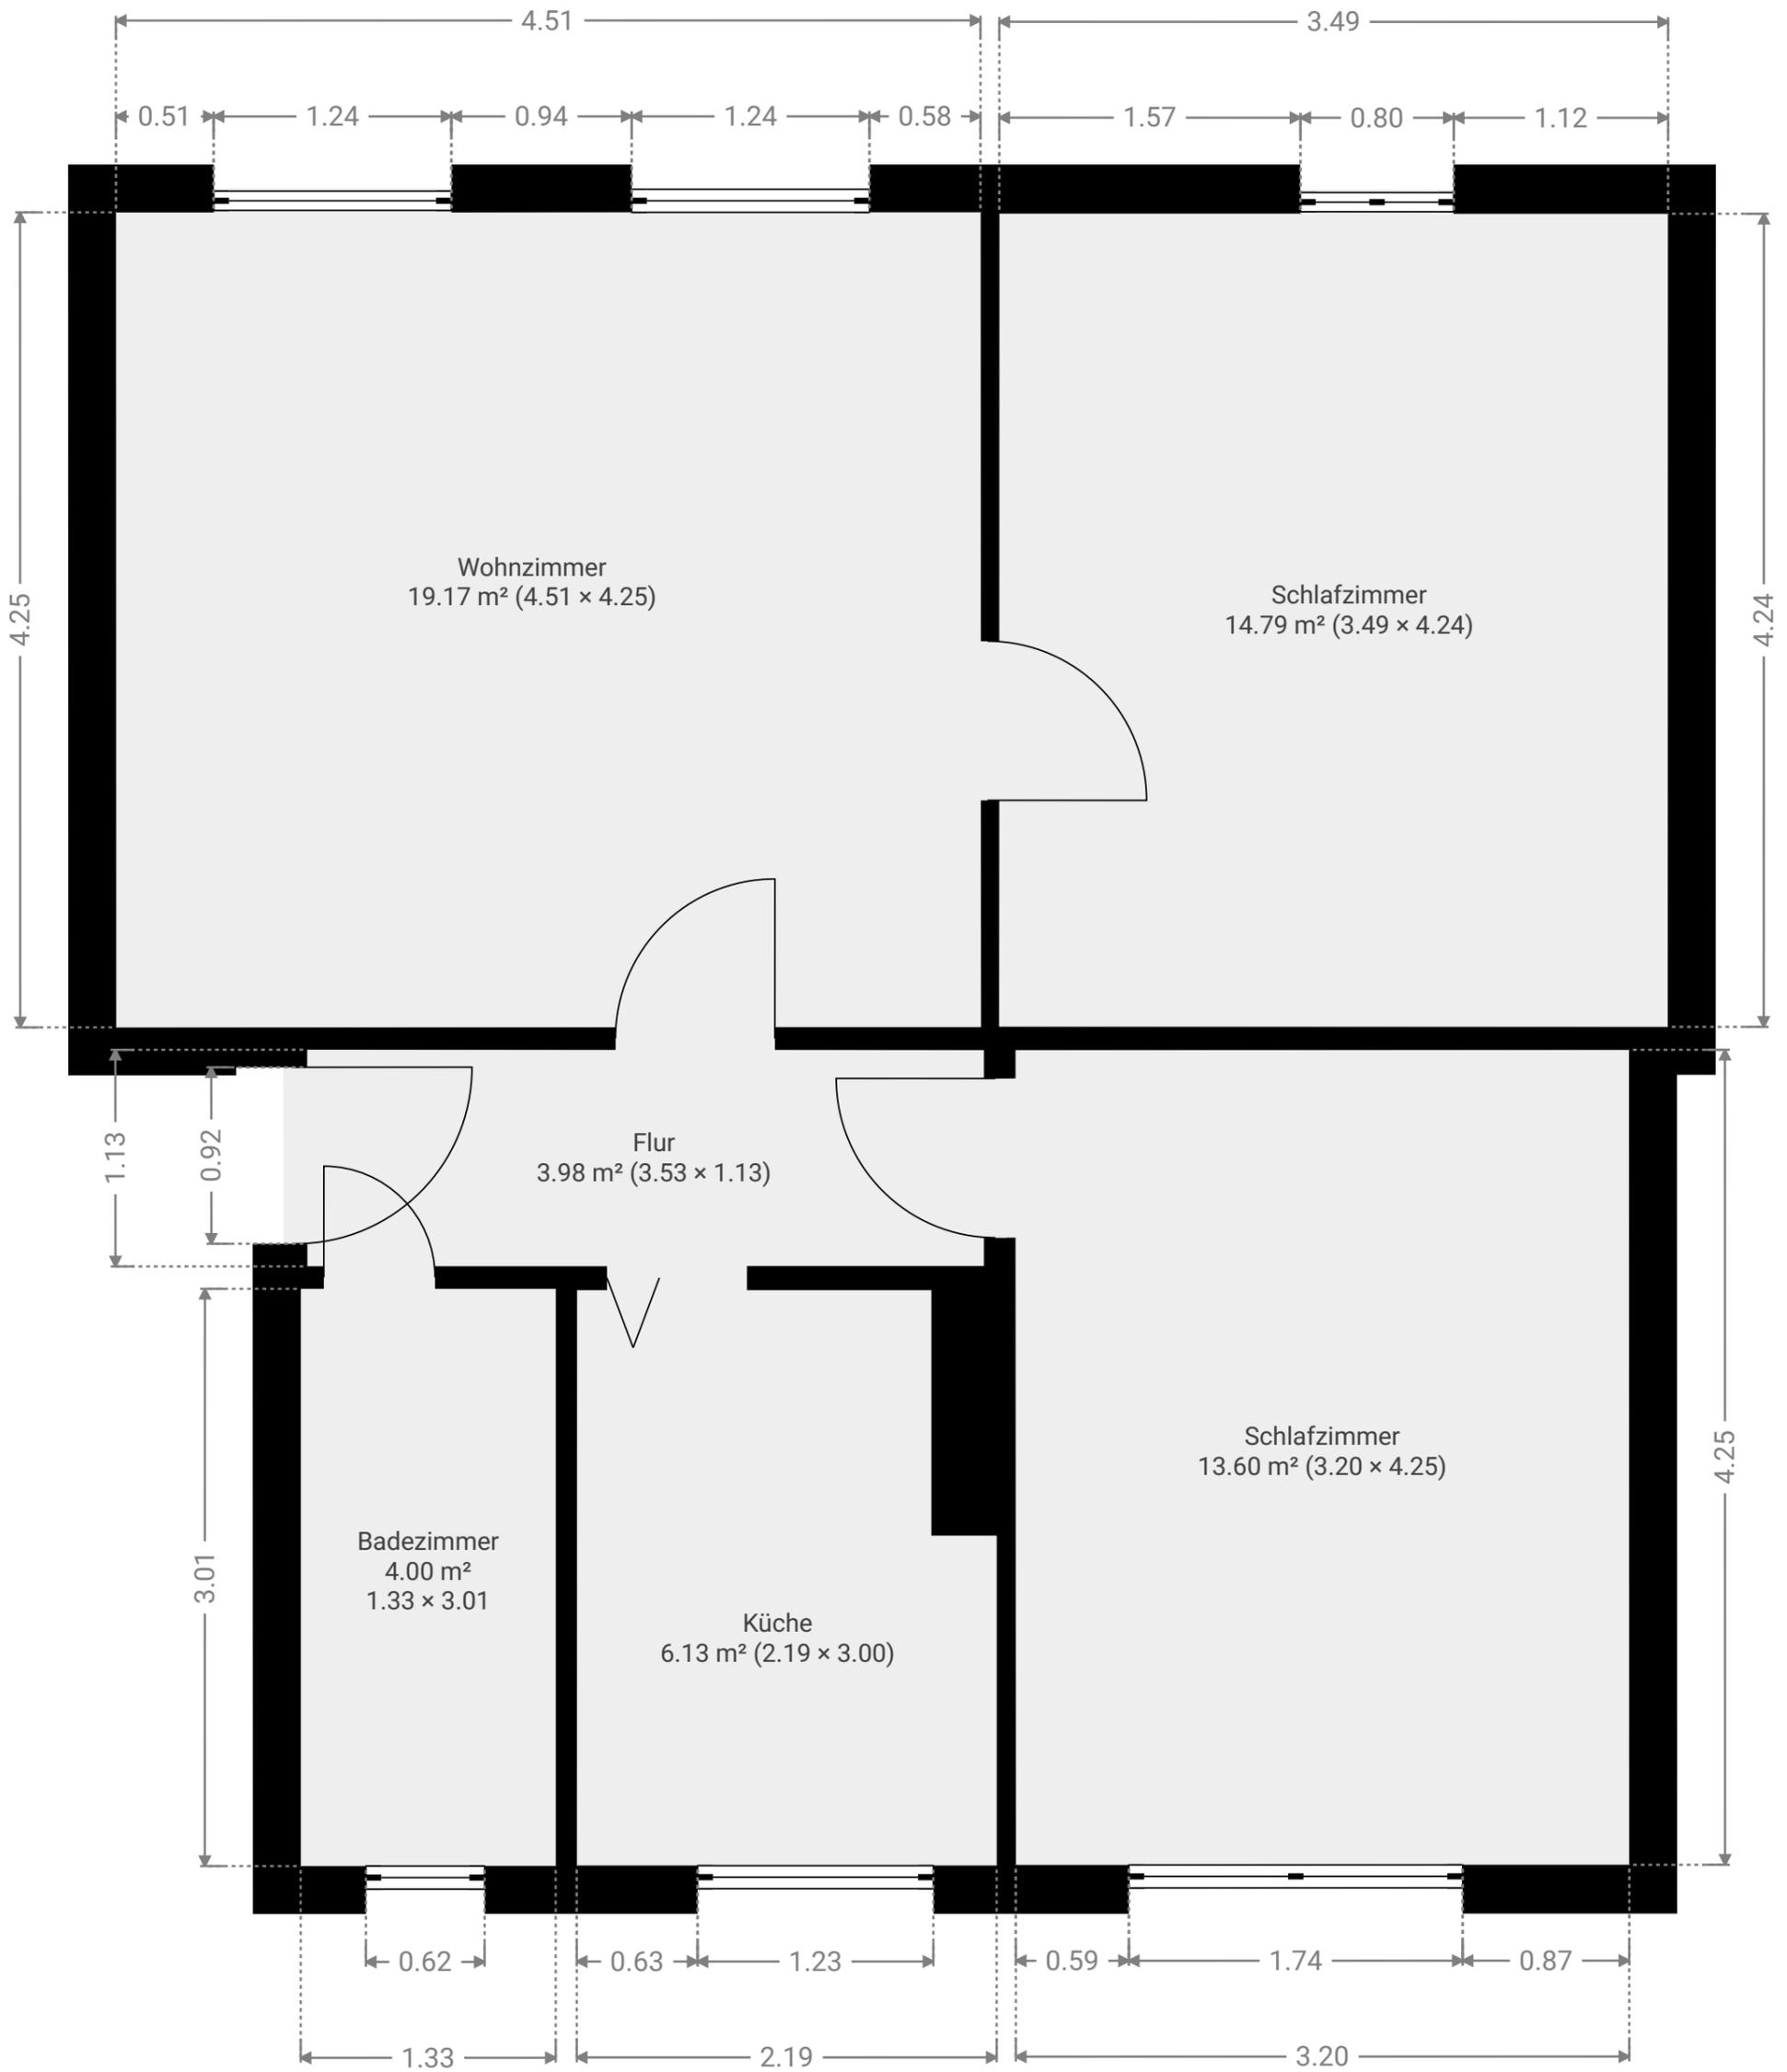

DIESER GRUNDRISS WURDE OHNE JEDLICHE GARANTIE DELIEFERT.

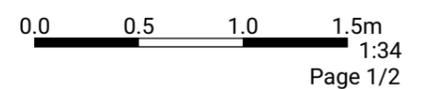

▼ 1. Untergeschoss

GESAMTFLÄCHE: 9.61 m<sup>2</sup> • WOHNFLÄCHE: 0.00 m<sup>2</sup> • RÄUME: 1

