

Anfangs 2.1.05

Balkenmaße



- a) zwischen gelbes bzw. Hauswand
- i) zwischen Beton aufkantung

a) 3,53

i) 3,30
Balkon

2,22

a) 1,52

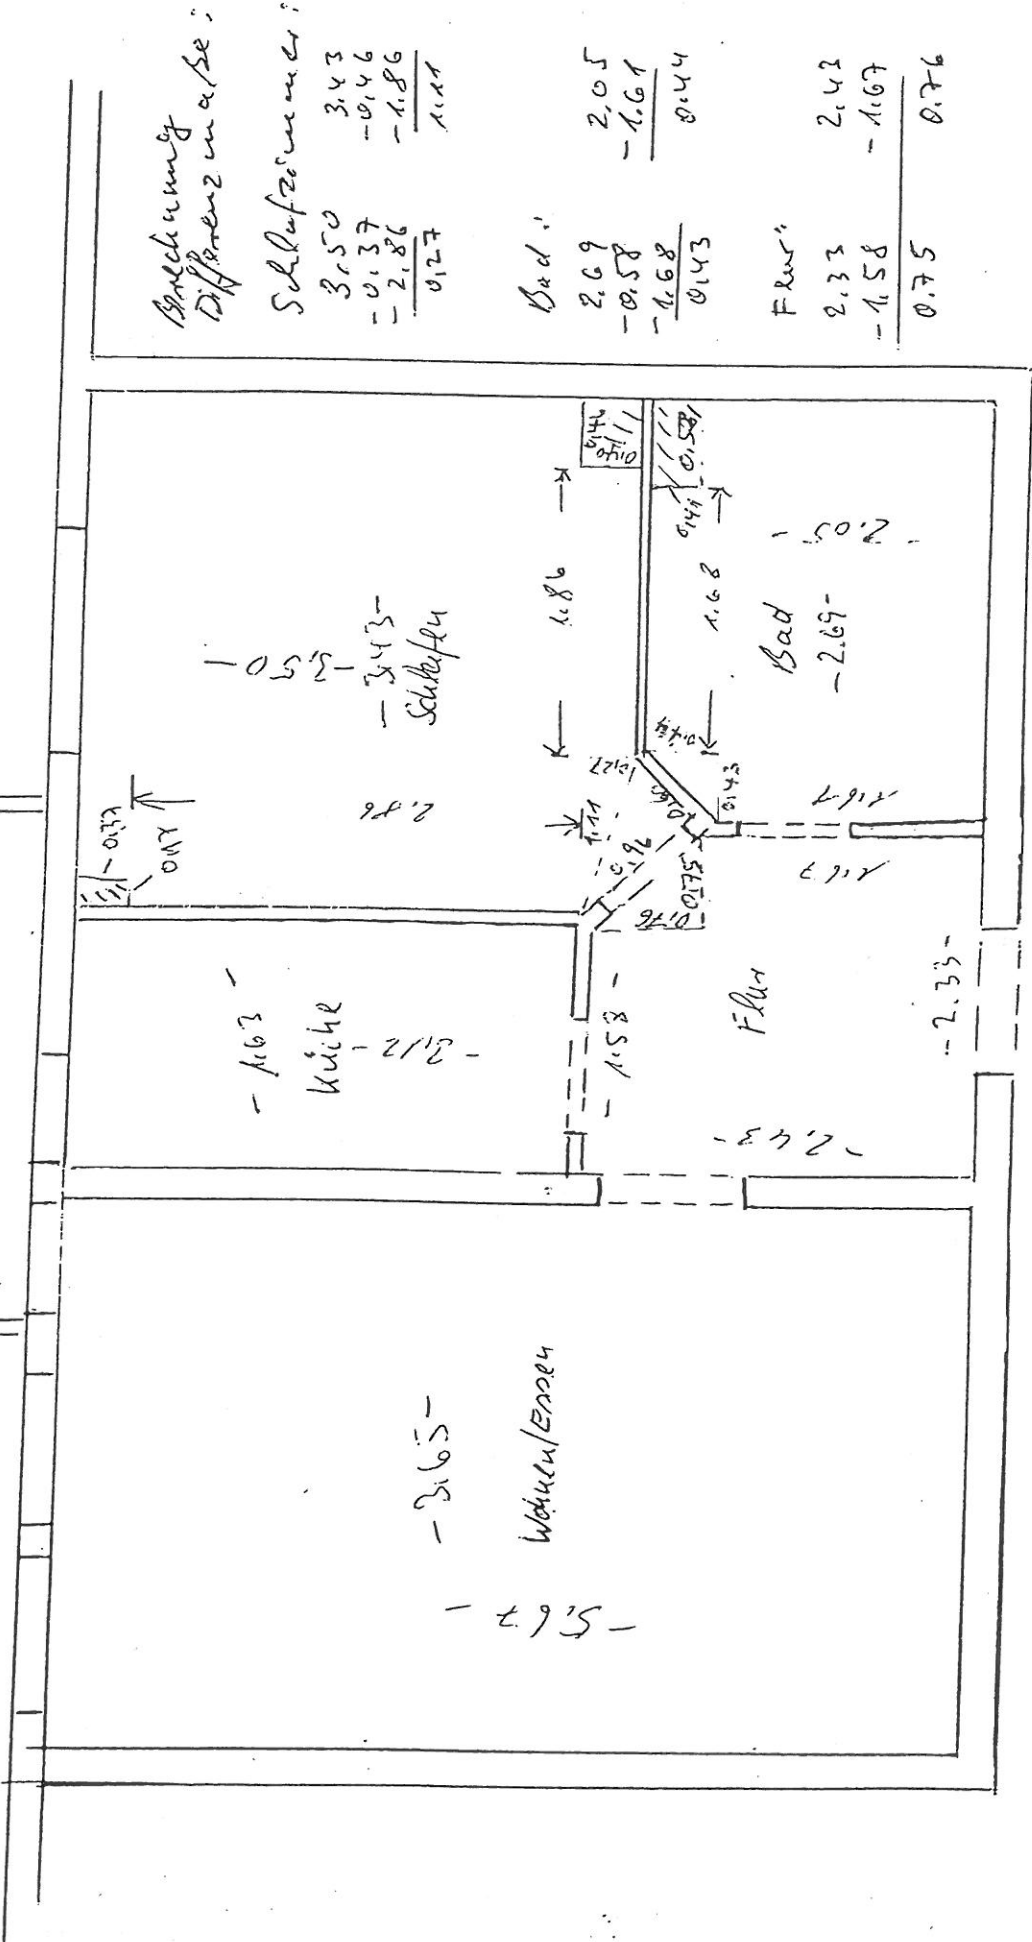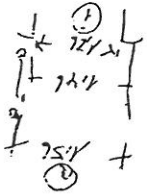

Berechnung
Differenz in a/Se:

Schlafzimmer:
3,50 3,43
- 0,37 - 0,46
- 2,86 - 1,86

0,27 1,11

Bad:
2,69 2,05
- 0,58 - 1,61
- 1,68 0,144

0,143

Flur:
2,33 2,42
- 1,58 - 1,67

0,75 0,76

Am Wannseebach 12

2 Zi - Wg 12-08 im 2.06 mitte

↑
Eingang