
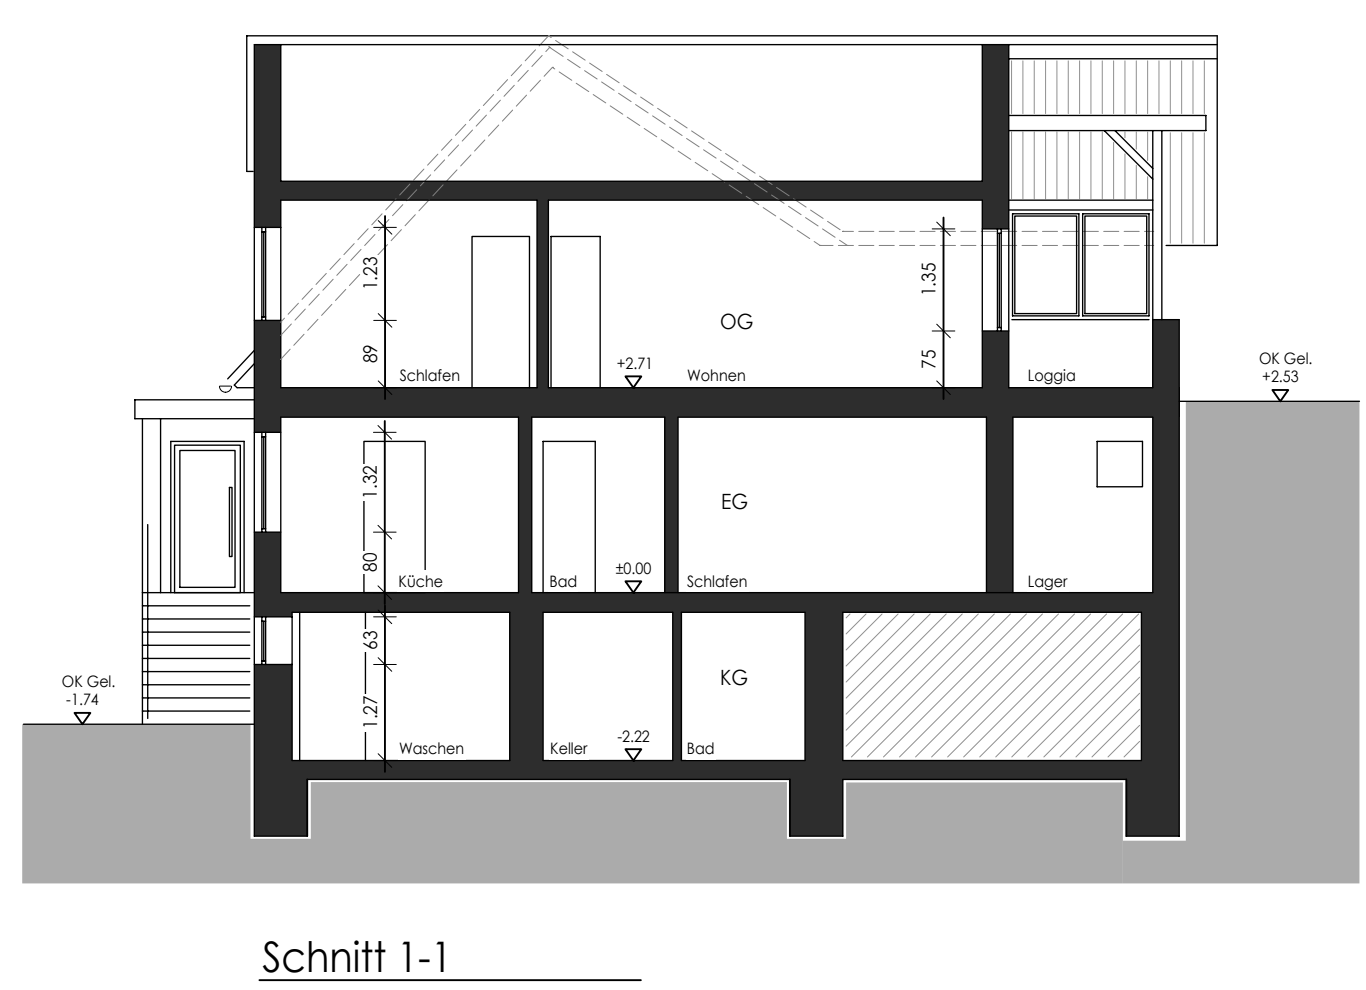


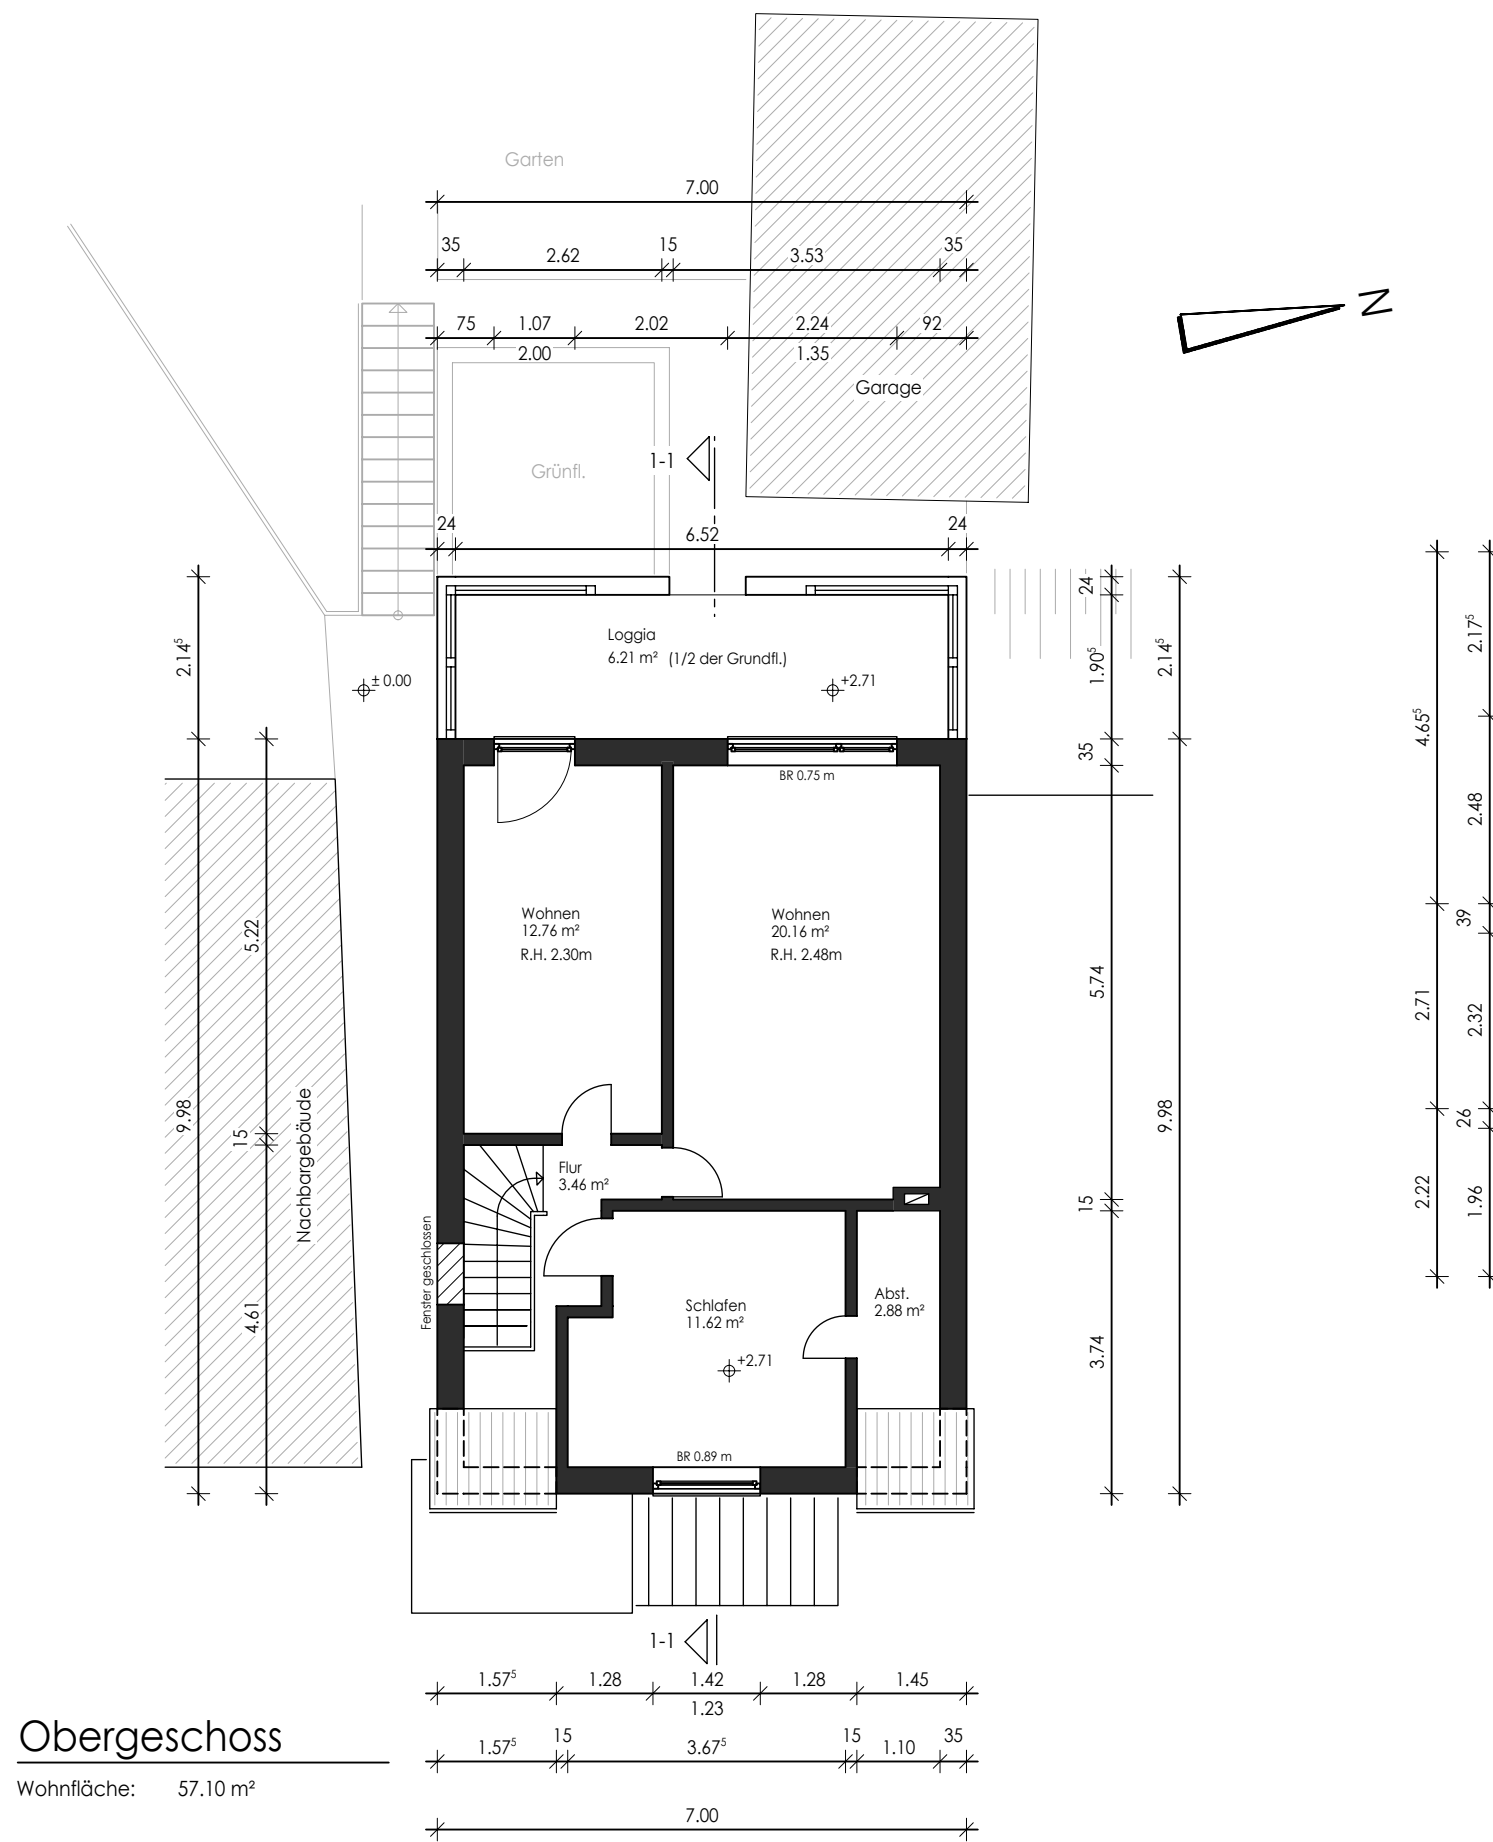

Bestand Obergeschoss + Schnitt
Einfamilienhaus mit Garage
34414 Warburg-Scherfede
Maßstab 1:100 - 29.09.2025