



ÜBERSICHT M1:1000

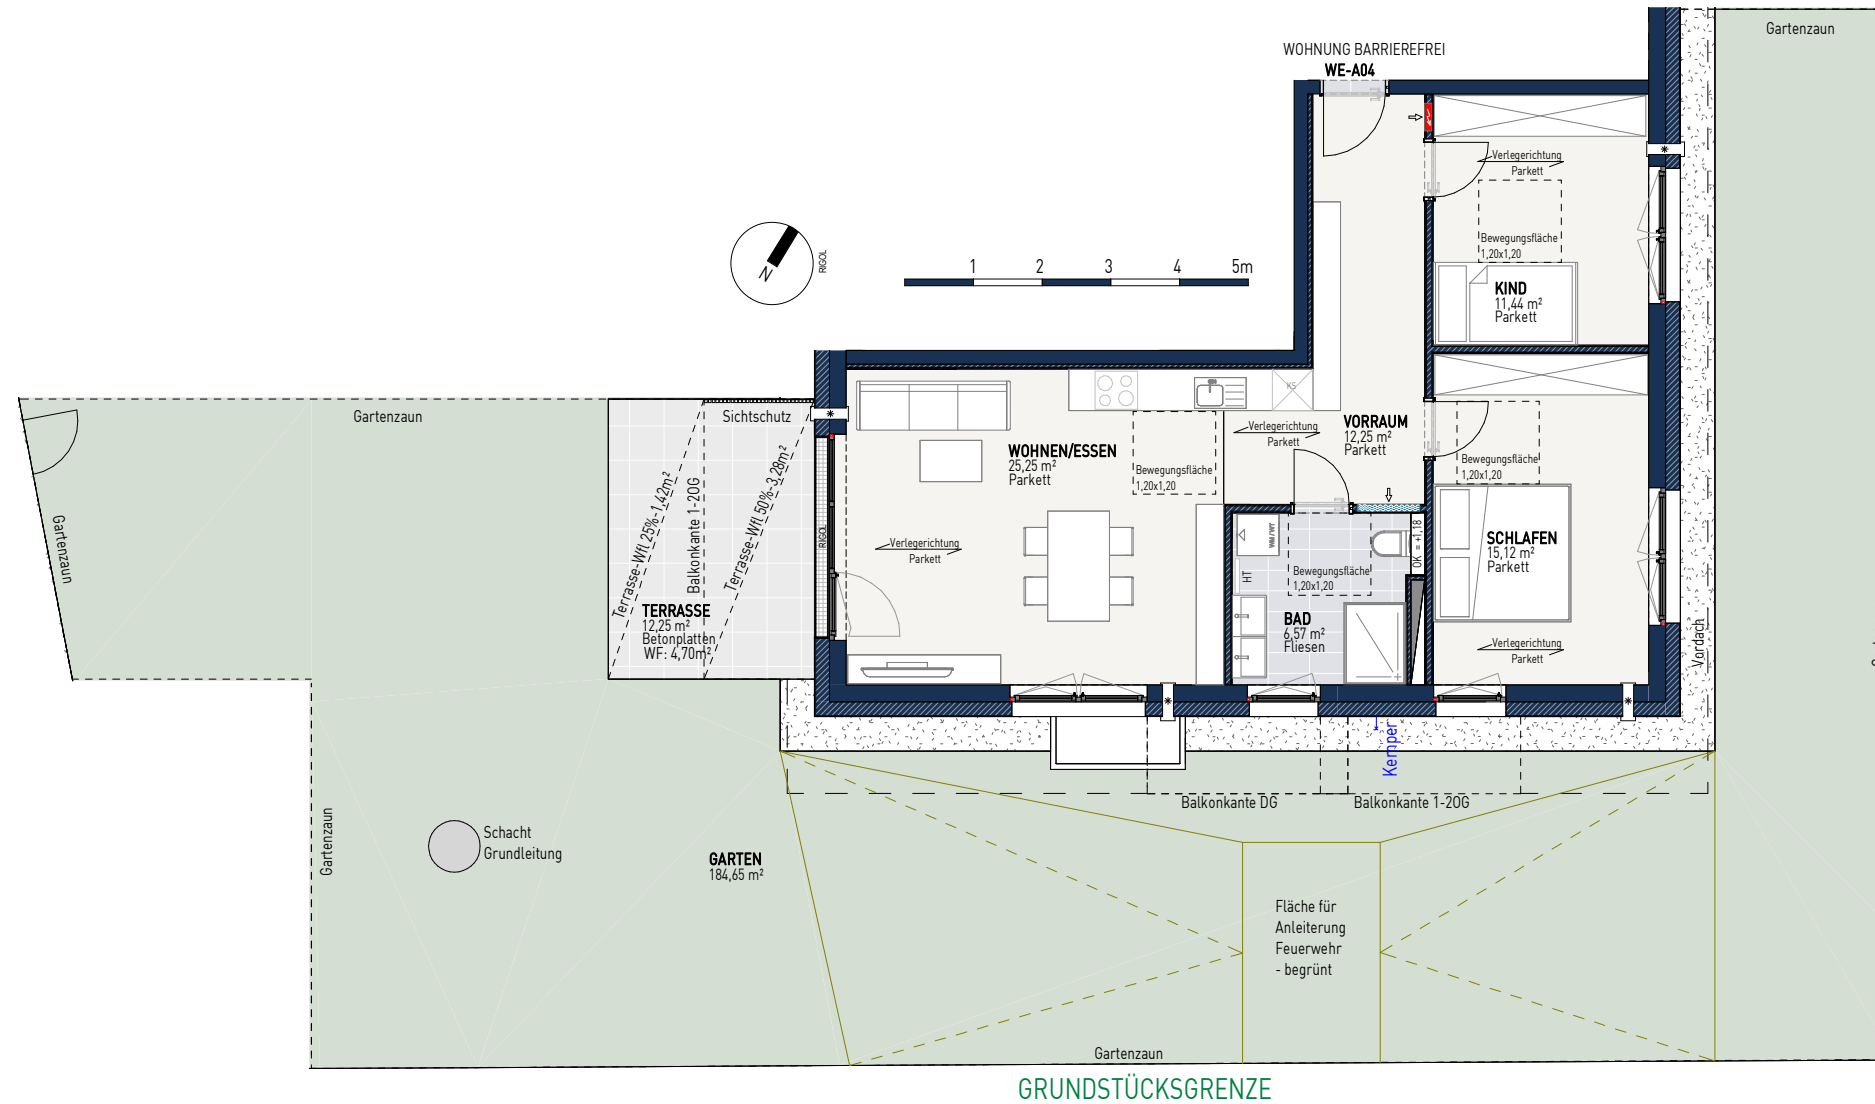


GRUNDSTÜCKSGRENZE

VARIANTE BAD
barrierefrei

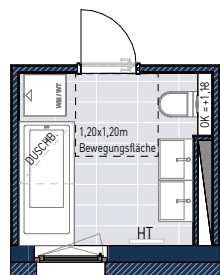

VARIANTE KÜCHE
barrierefrei

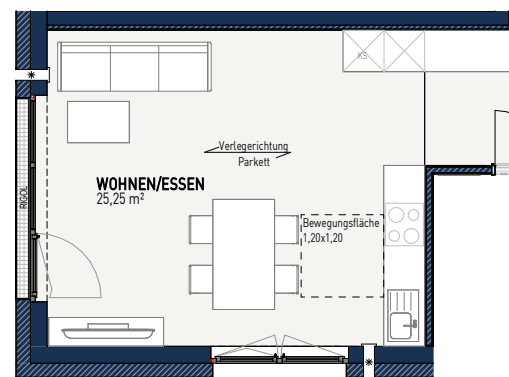

FLÄCHENÜBERSICHT

WE-A04		WE-A04 Freiflächen	
BAD	6,57	TERRASSE	12,25
KIND	11,44	GARTEN	184,65
VORRAUM	12,25	Gesamt m²	196,9
SCHLAFEN	15,12		
WOHNEN/ESSEN	25,25		
Gesamt m²	70,63		

Wohnfläche:	70,63m²
Wfl-Terrasse:	4,70m²
Gesamtfläche:	75,33m²

HAUS ANNE WE-A04

PROJEKT WA SUDELFELDSTRASSE
BRANNENBURG

DATUM 20.02.2024

Flächen gemäß Wohnflächenverordnung

Vorbehaltlich Änderungen aufgrund von technischen Notwendigkeiten.
Die angegebenen Flächen wurden nach Rohbaumaßen ermittelt.
Möblierung im Preis nicht enthalten.

Technische Ausstattung wird im Zuge der Ausführungsplanung fixiert.
HT = Elektrischer Handtuchtrockner
* = Wohnraumlüftung Unterkante ca 2,00 m über FBOK