


# SCHÖN EGG



## HALL SchönEGG - HAUS A/B


Krajnc - Straße 15/15A

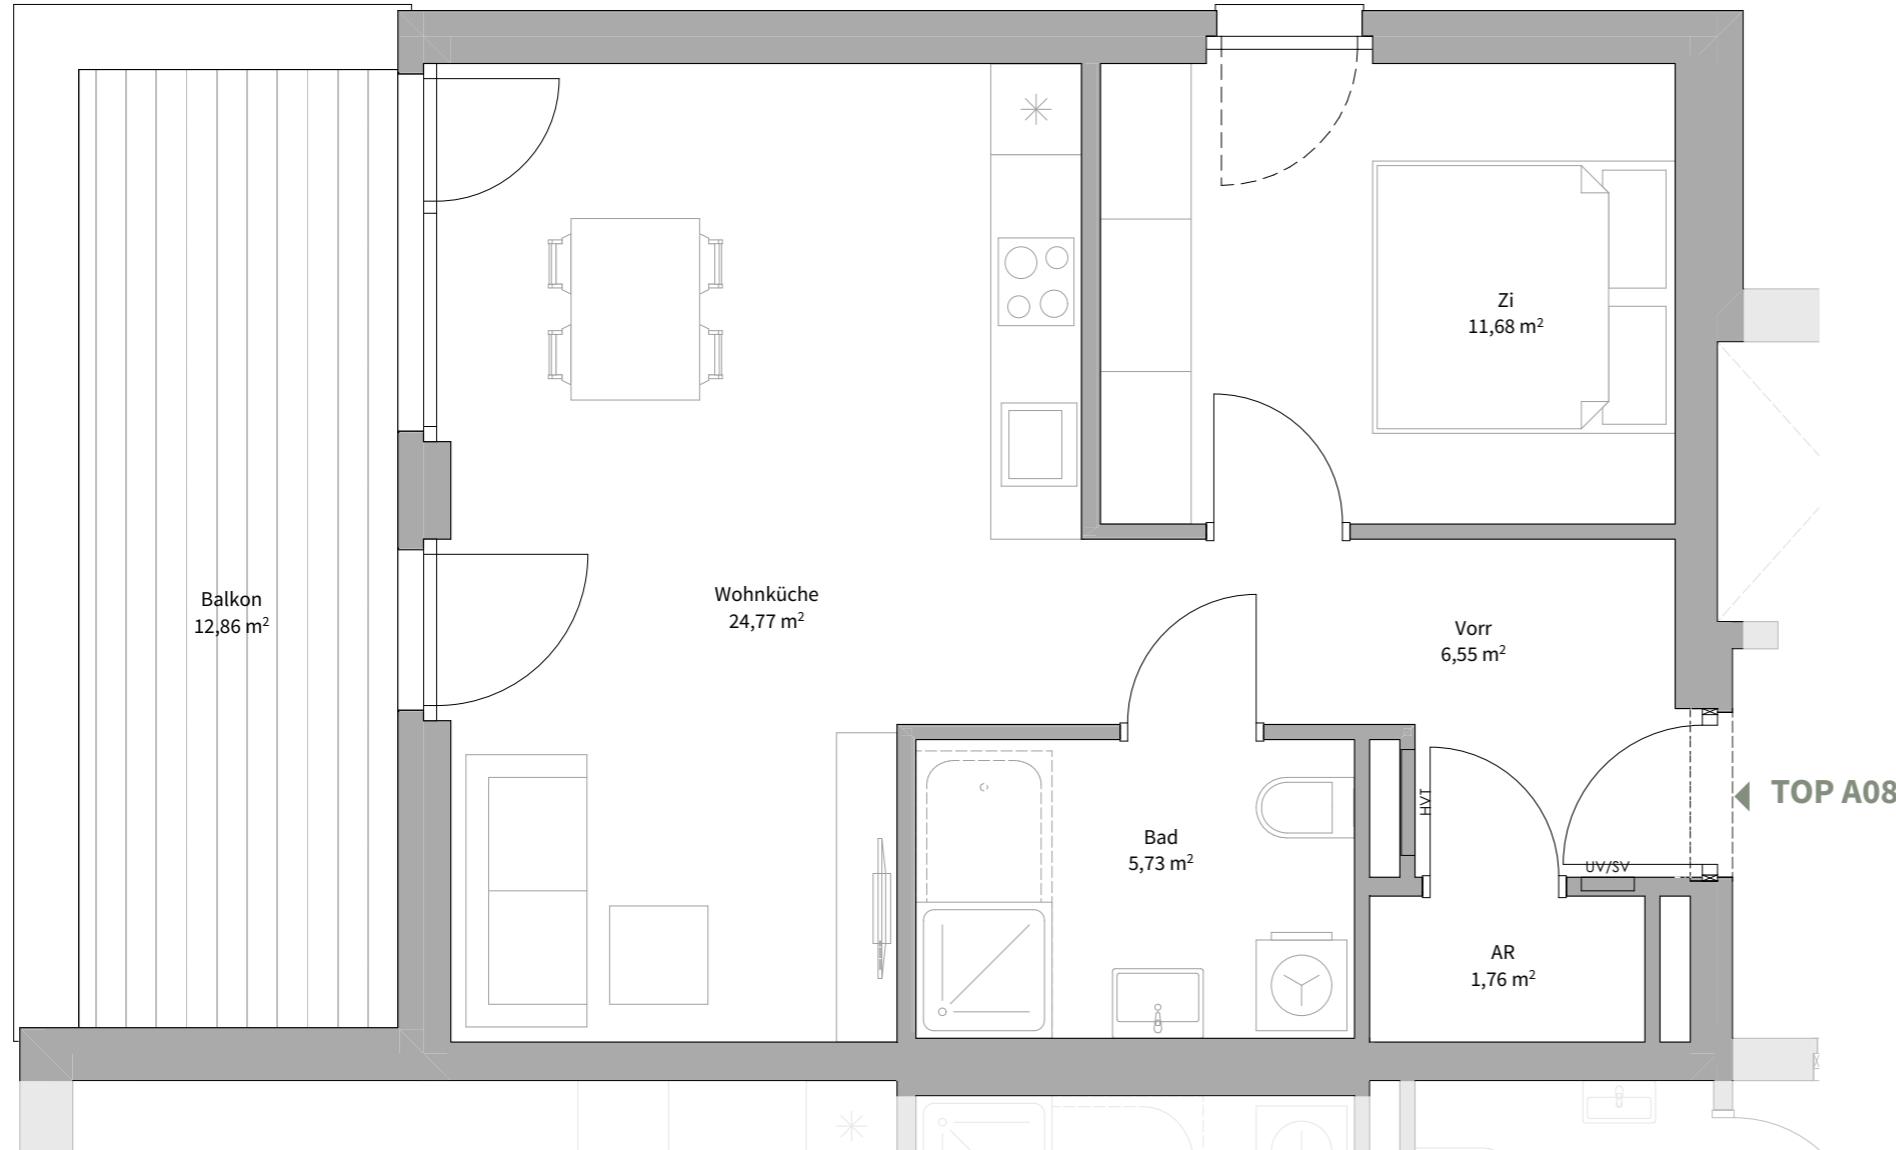

### Top A08

#### 1. Obergeschoss

Wohnküche	24,77
Zi	11,68
Vorr	6,55
Bad	5,73
AR	1,76
<b>Wohnnutzfläche</b>	<b>50,49 m<sup>2</sup></b>
Balkon	12,86
KA A08	4,99

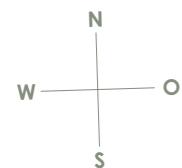

0m 1m  
2m  
Maßstab 1:50

Alle Maße sind Rohbaumaße. Maßtoleranzen bis zu +/-3% möglich. Für Möblierung Naturmaße nehmen.  
Die Möblierung ist im Preis nicht enthalten. Artikel und Preisabweichungen sowie Irrtum und Druckfehler vorbehalten. Stand Mai 2025