


Observaciones: Promociones Habitat podrá realizar las modificaciones que estime necesarias por exigencias de orden técnico, comercial, jurídico o de disponibilidad. Las superficies detalladas son aproximadas. El equipamiento de la vivienda será el indicado en la memoria de calidades, no siendo objeto de entrega el mobiliario ha sido representado a efectos meramente decorativos. Versión 02.

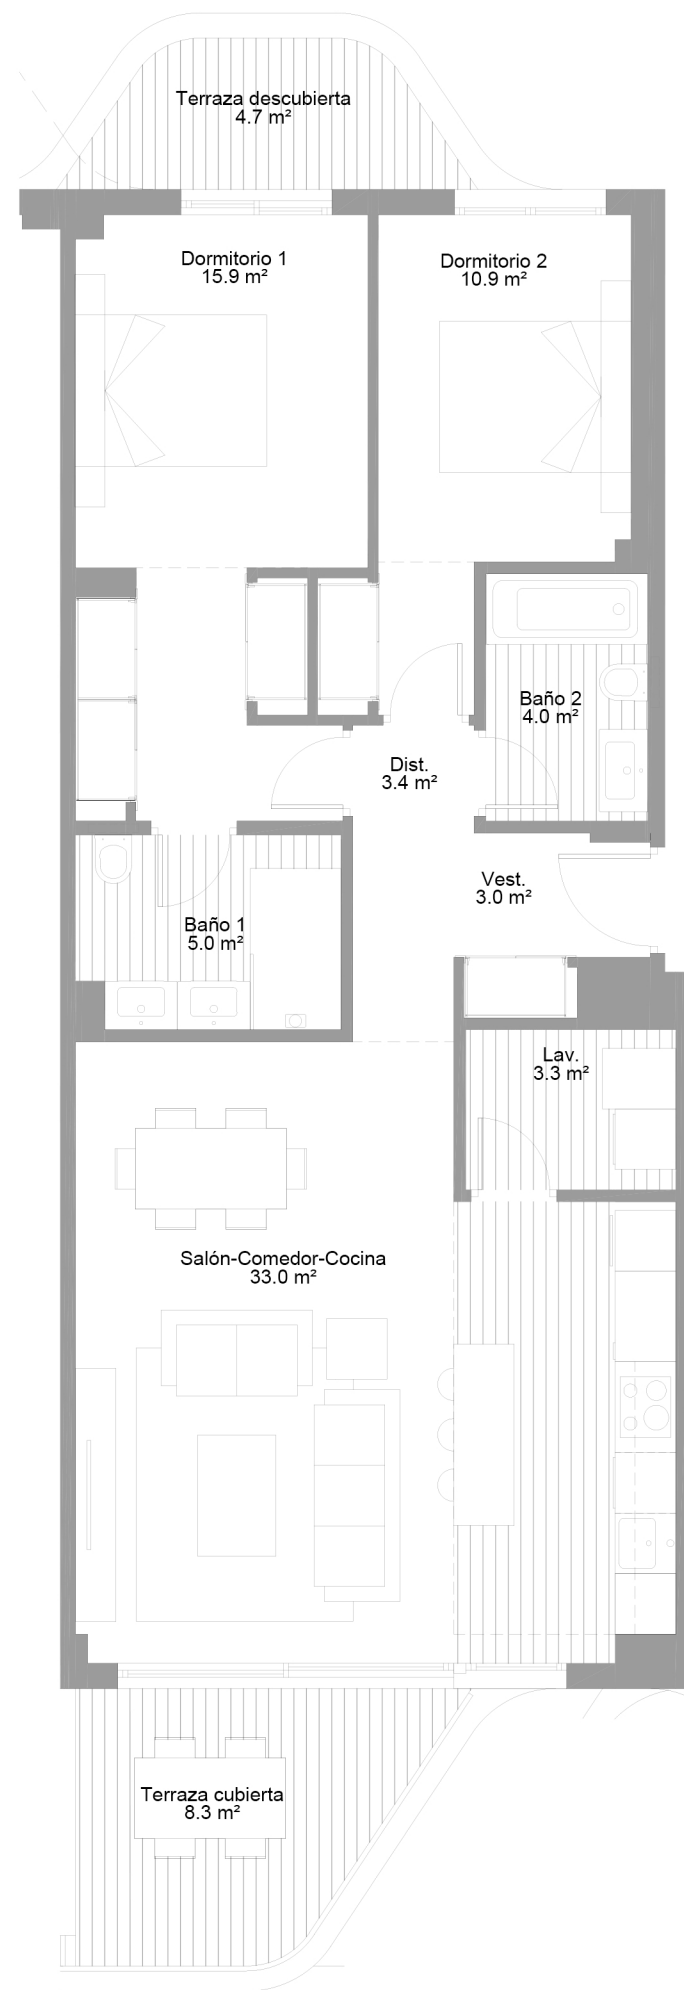

VIVIENDA 2.12

Bloque - Portal 5 Esc. - Letra A
Planta Segunda



SUPERFICIES

Superficie útil interior	78.5 m ²
Superficie útil terraza	12.9 m ²
Total útil	91.4 m²
Superficie construida interior	90.3 m ²
Superficie construida terraza	16.2 m ²
Superficie construida + PPZC	119.8 m²
Superficie exterior privativa	- m ²
Superficie útil Decreto	85.0 m ²
Superficie construida Decreto	111.7 m²

