


Grundrisse HAPP


Erdgeschoss

Straßenseite / WSW

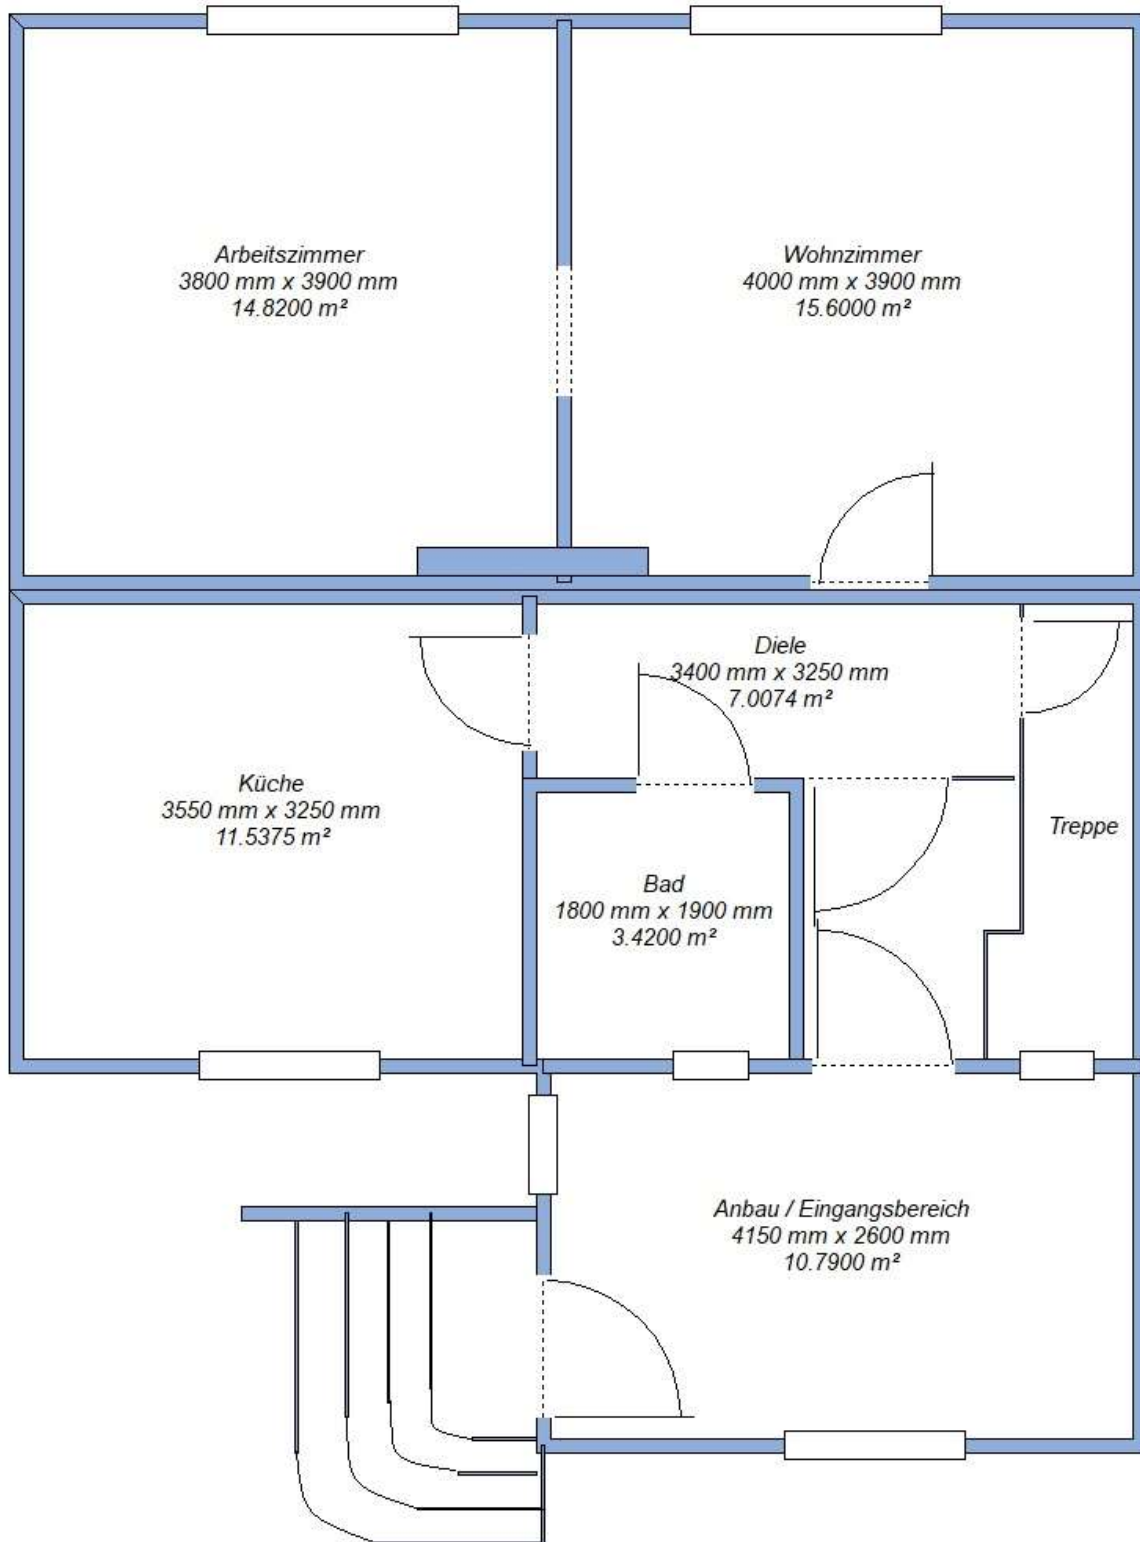

Dachgeschoss

Straßenseite / WSW

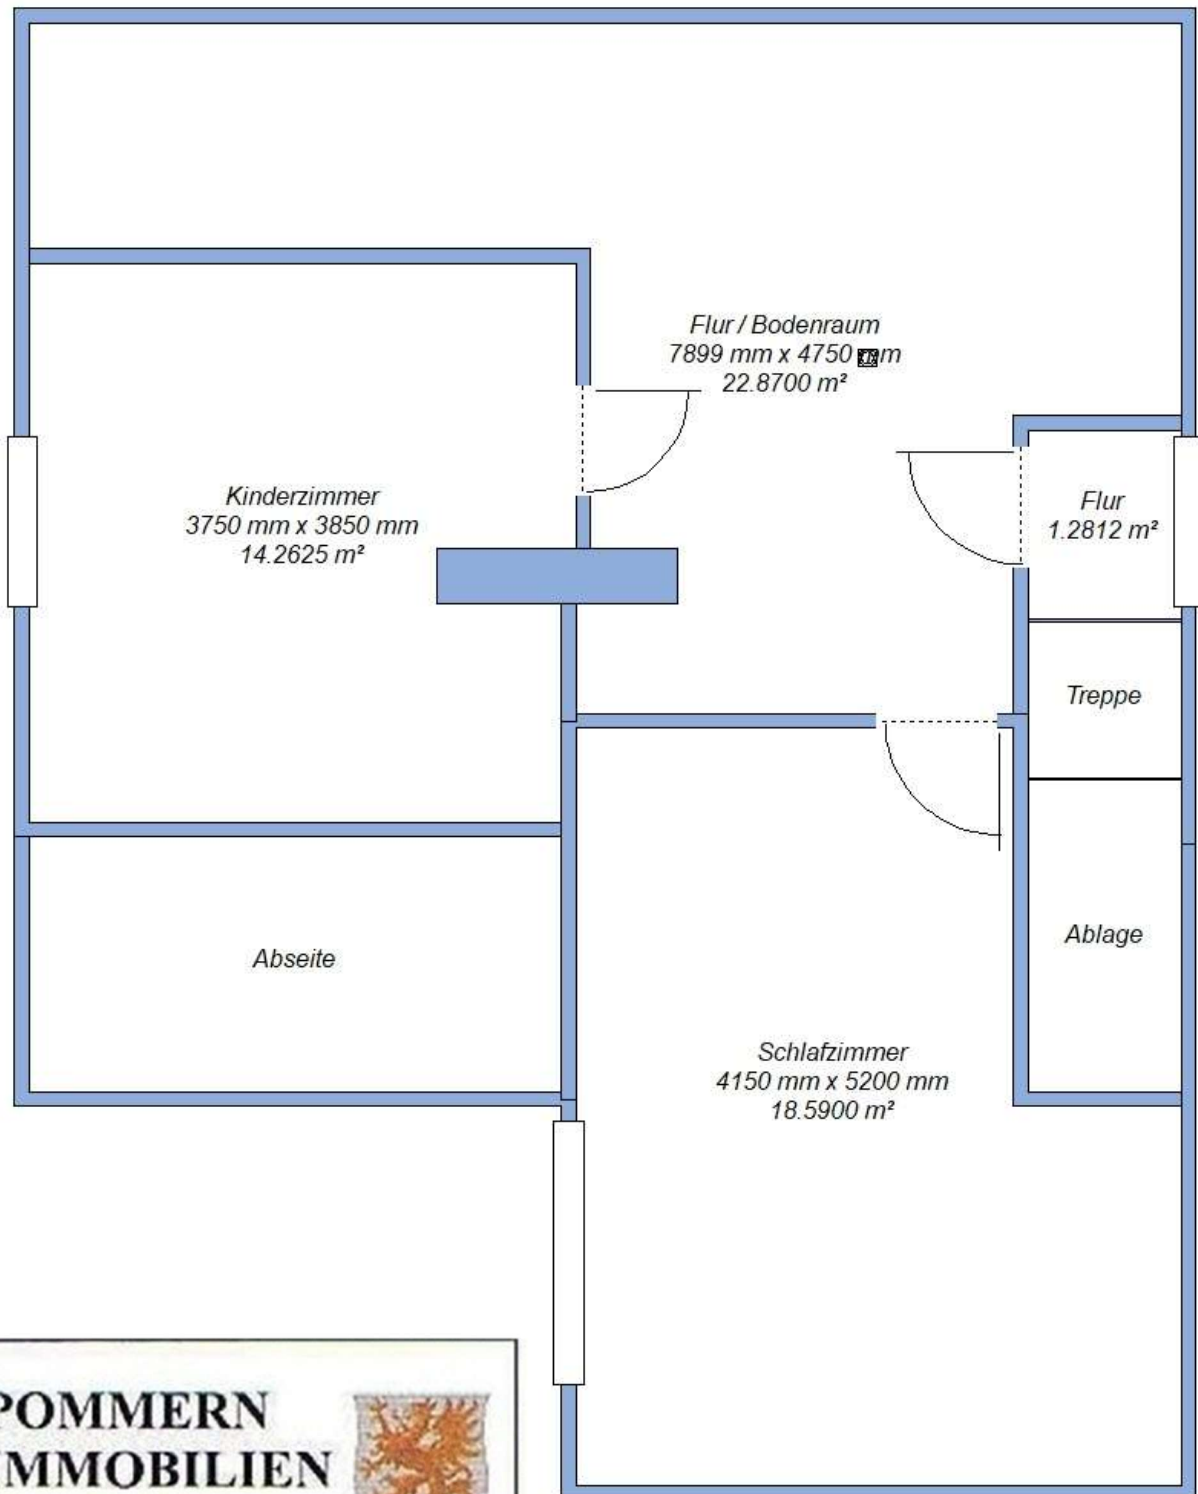

**POMMERN
IMMOBILIEN
REINCKE**




Friedrich-Joachim Reincke
Am Alten Gutshoff 11
17392 Sarnow
E-Mail:
pommern-immobilien@gmx.de

Telefon:
03971 211729
Mobil:
0151 520 518 70

Kellergeschoss

Straßenseite / WSW

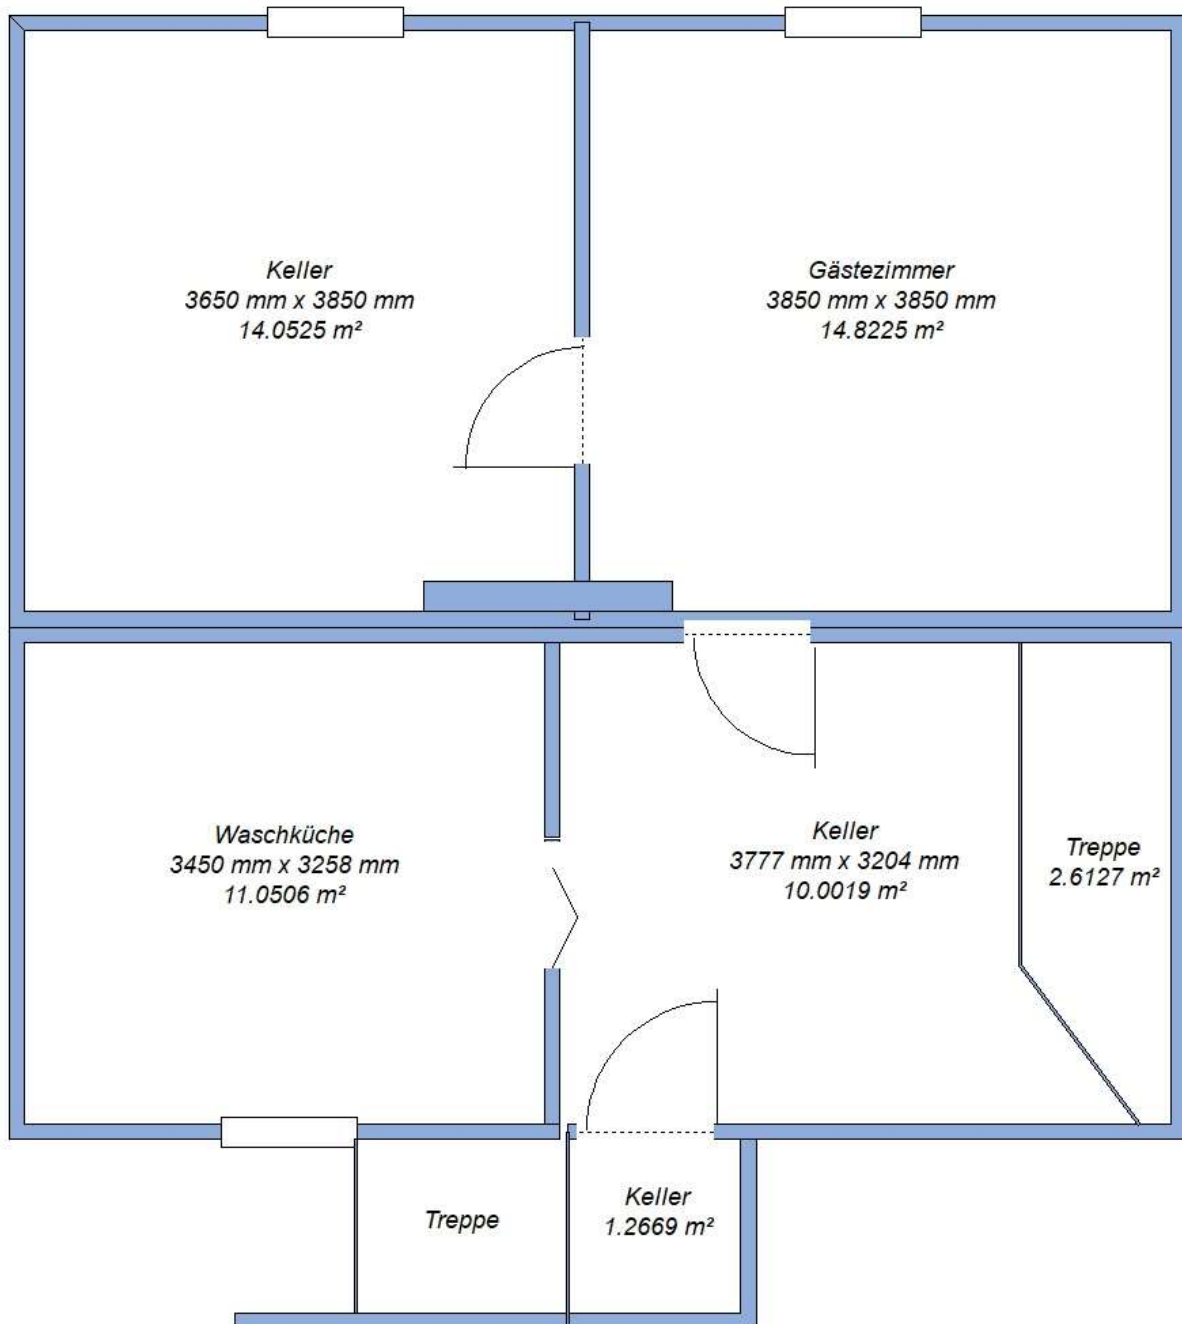

Bitte beachten Sie die m²-Angaben entsprechen in etwa der Grundfläche und sind nicht gleichzusetzen mit der Wohnfläche.