






Ansicht West Umbau

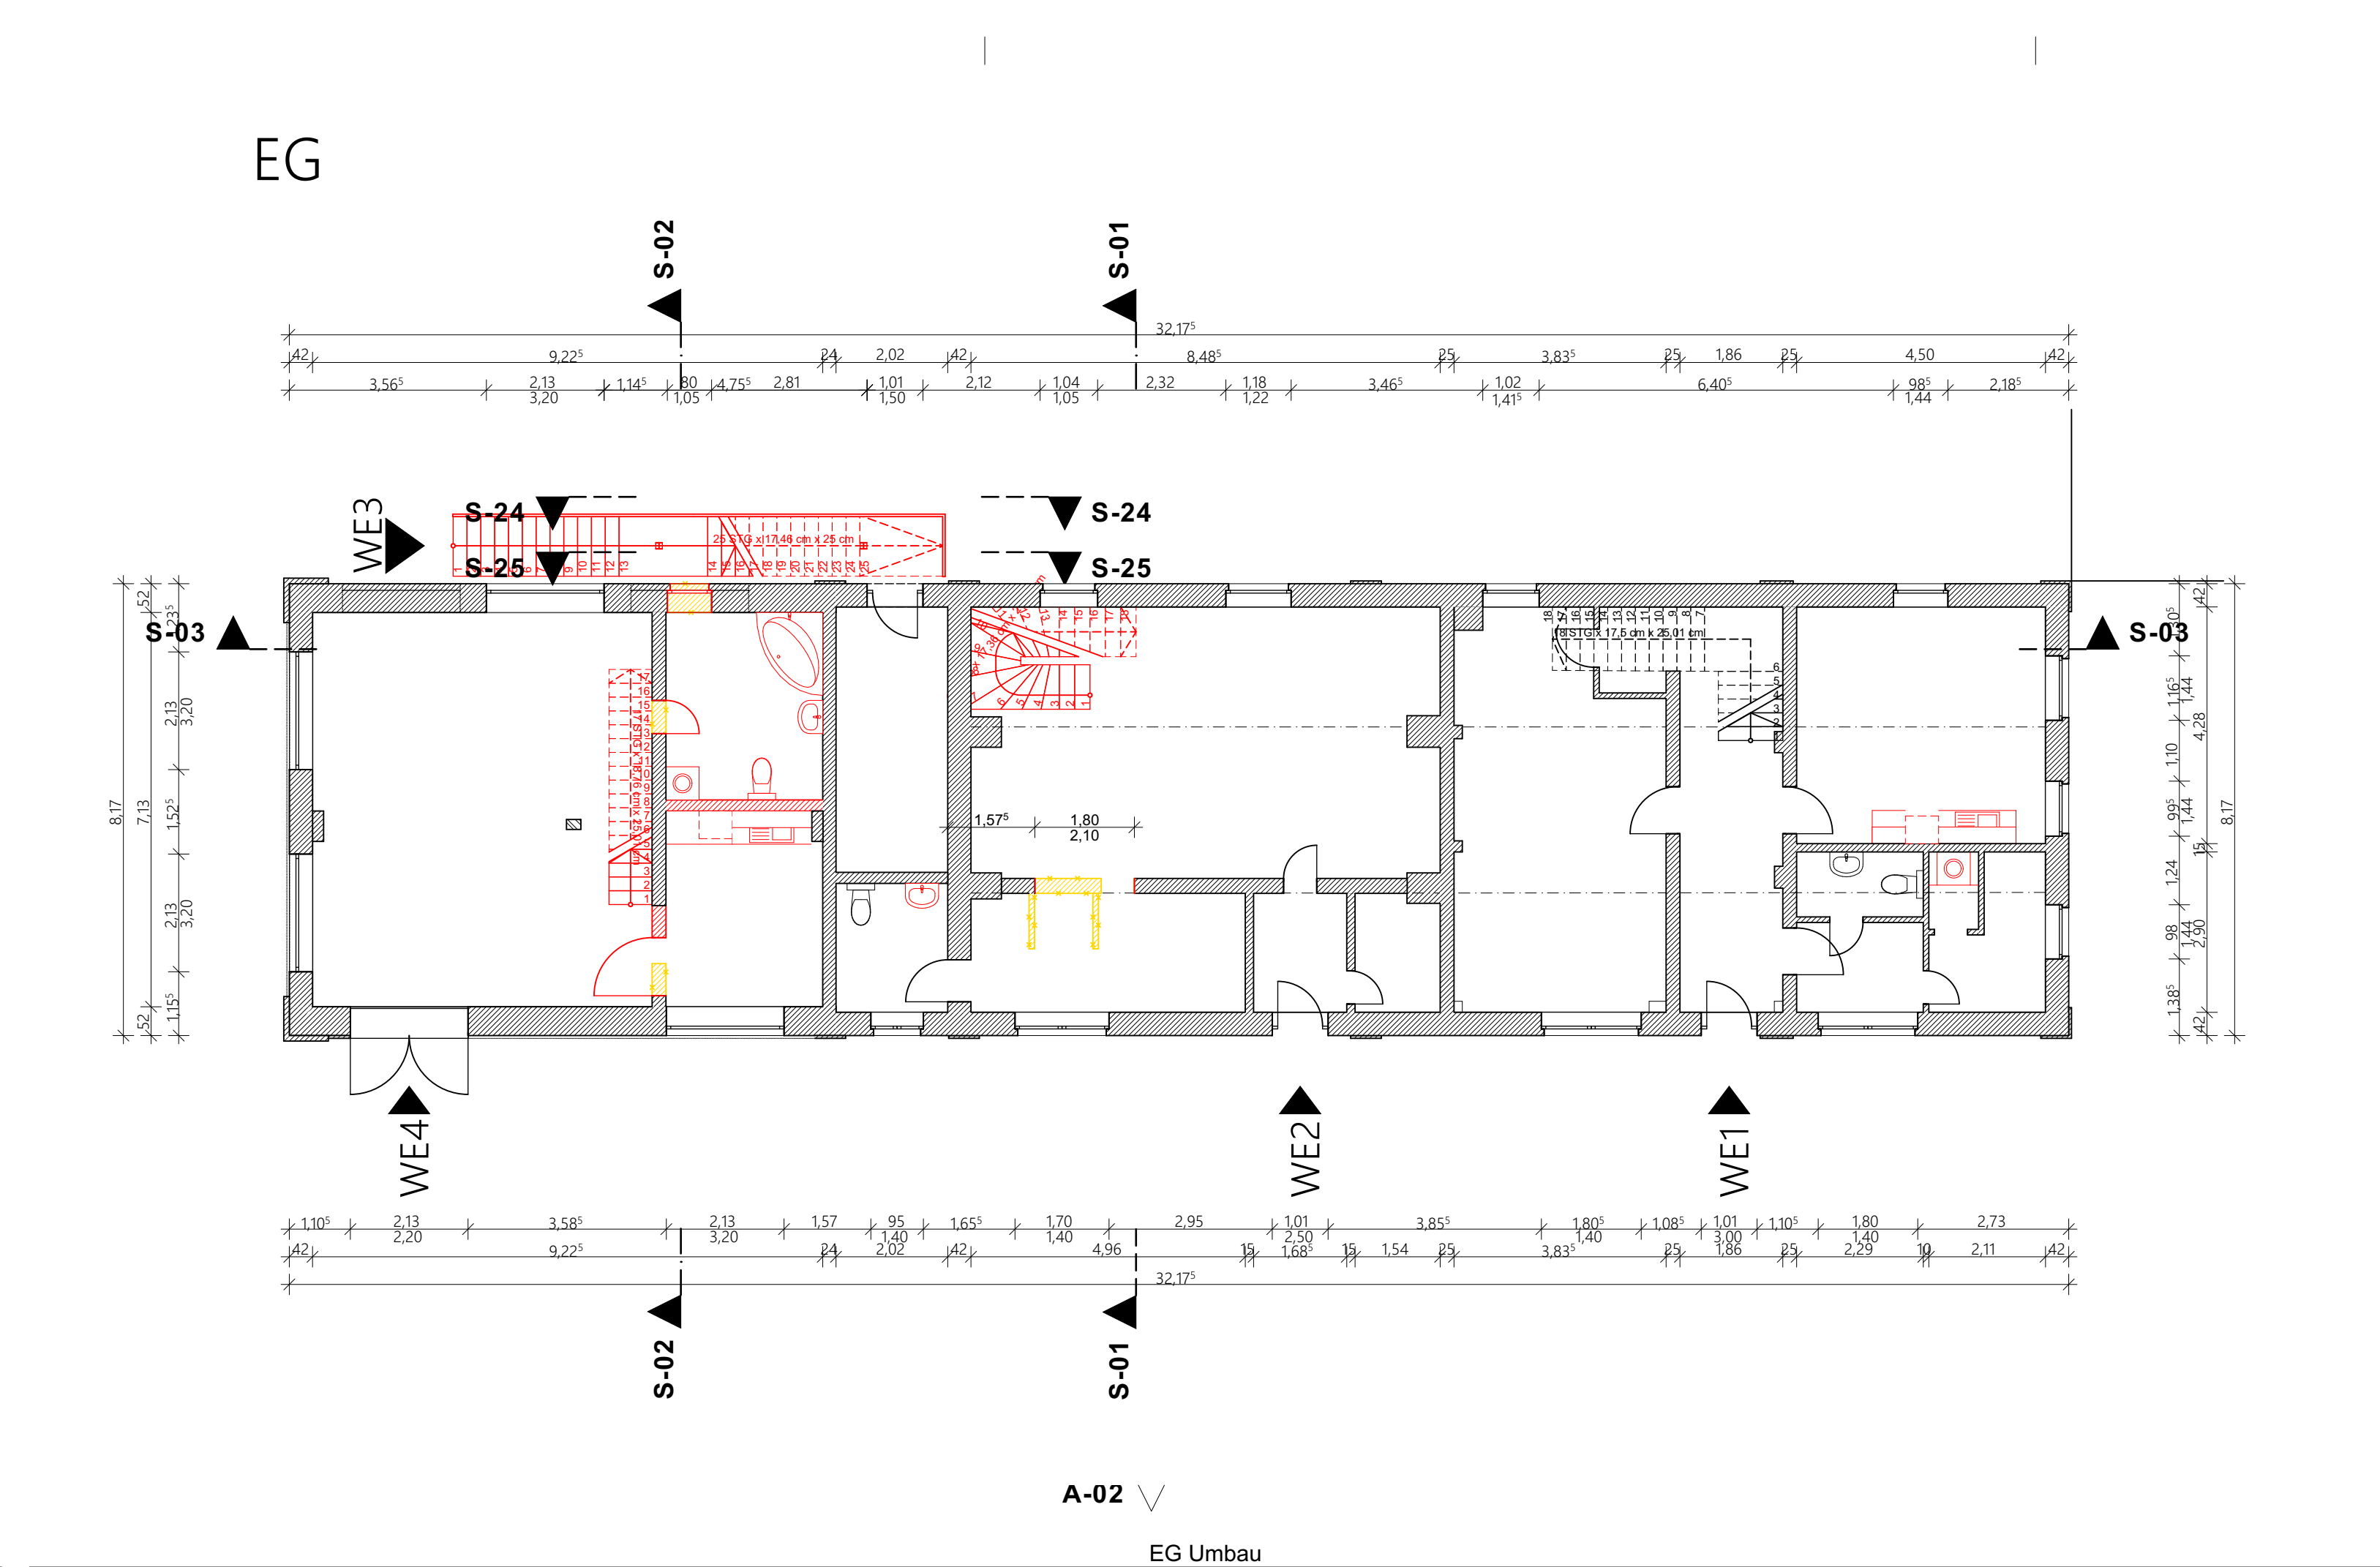


EG Umbau

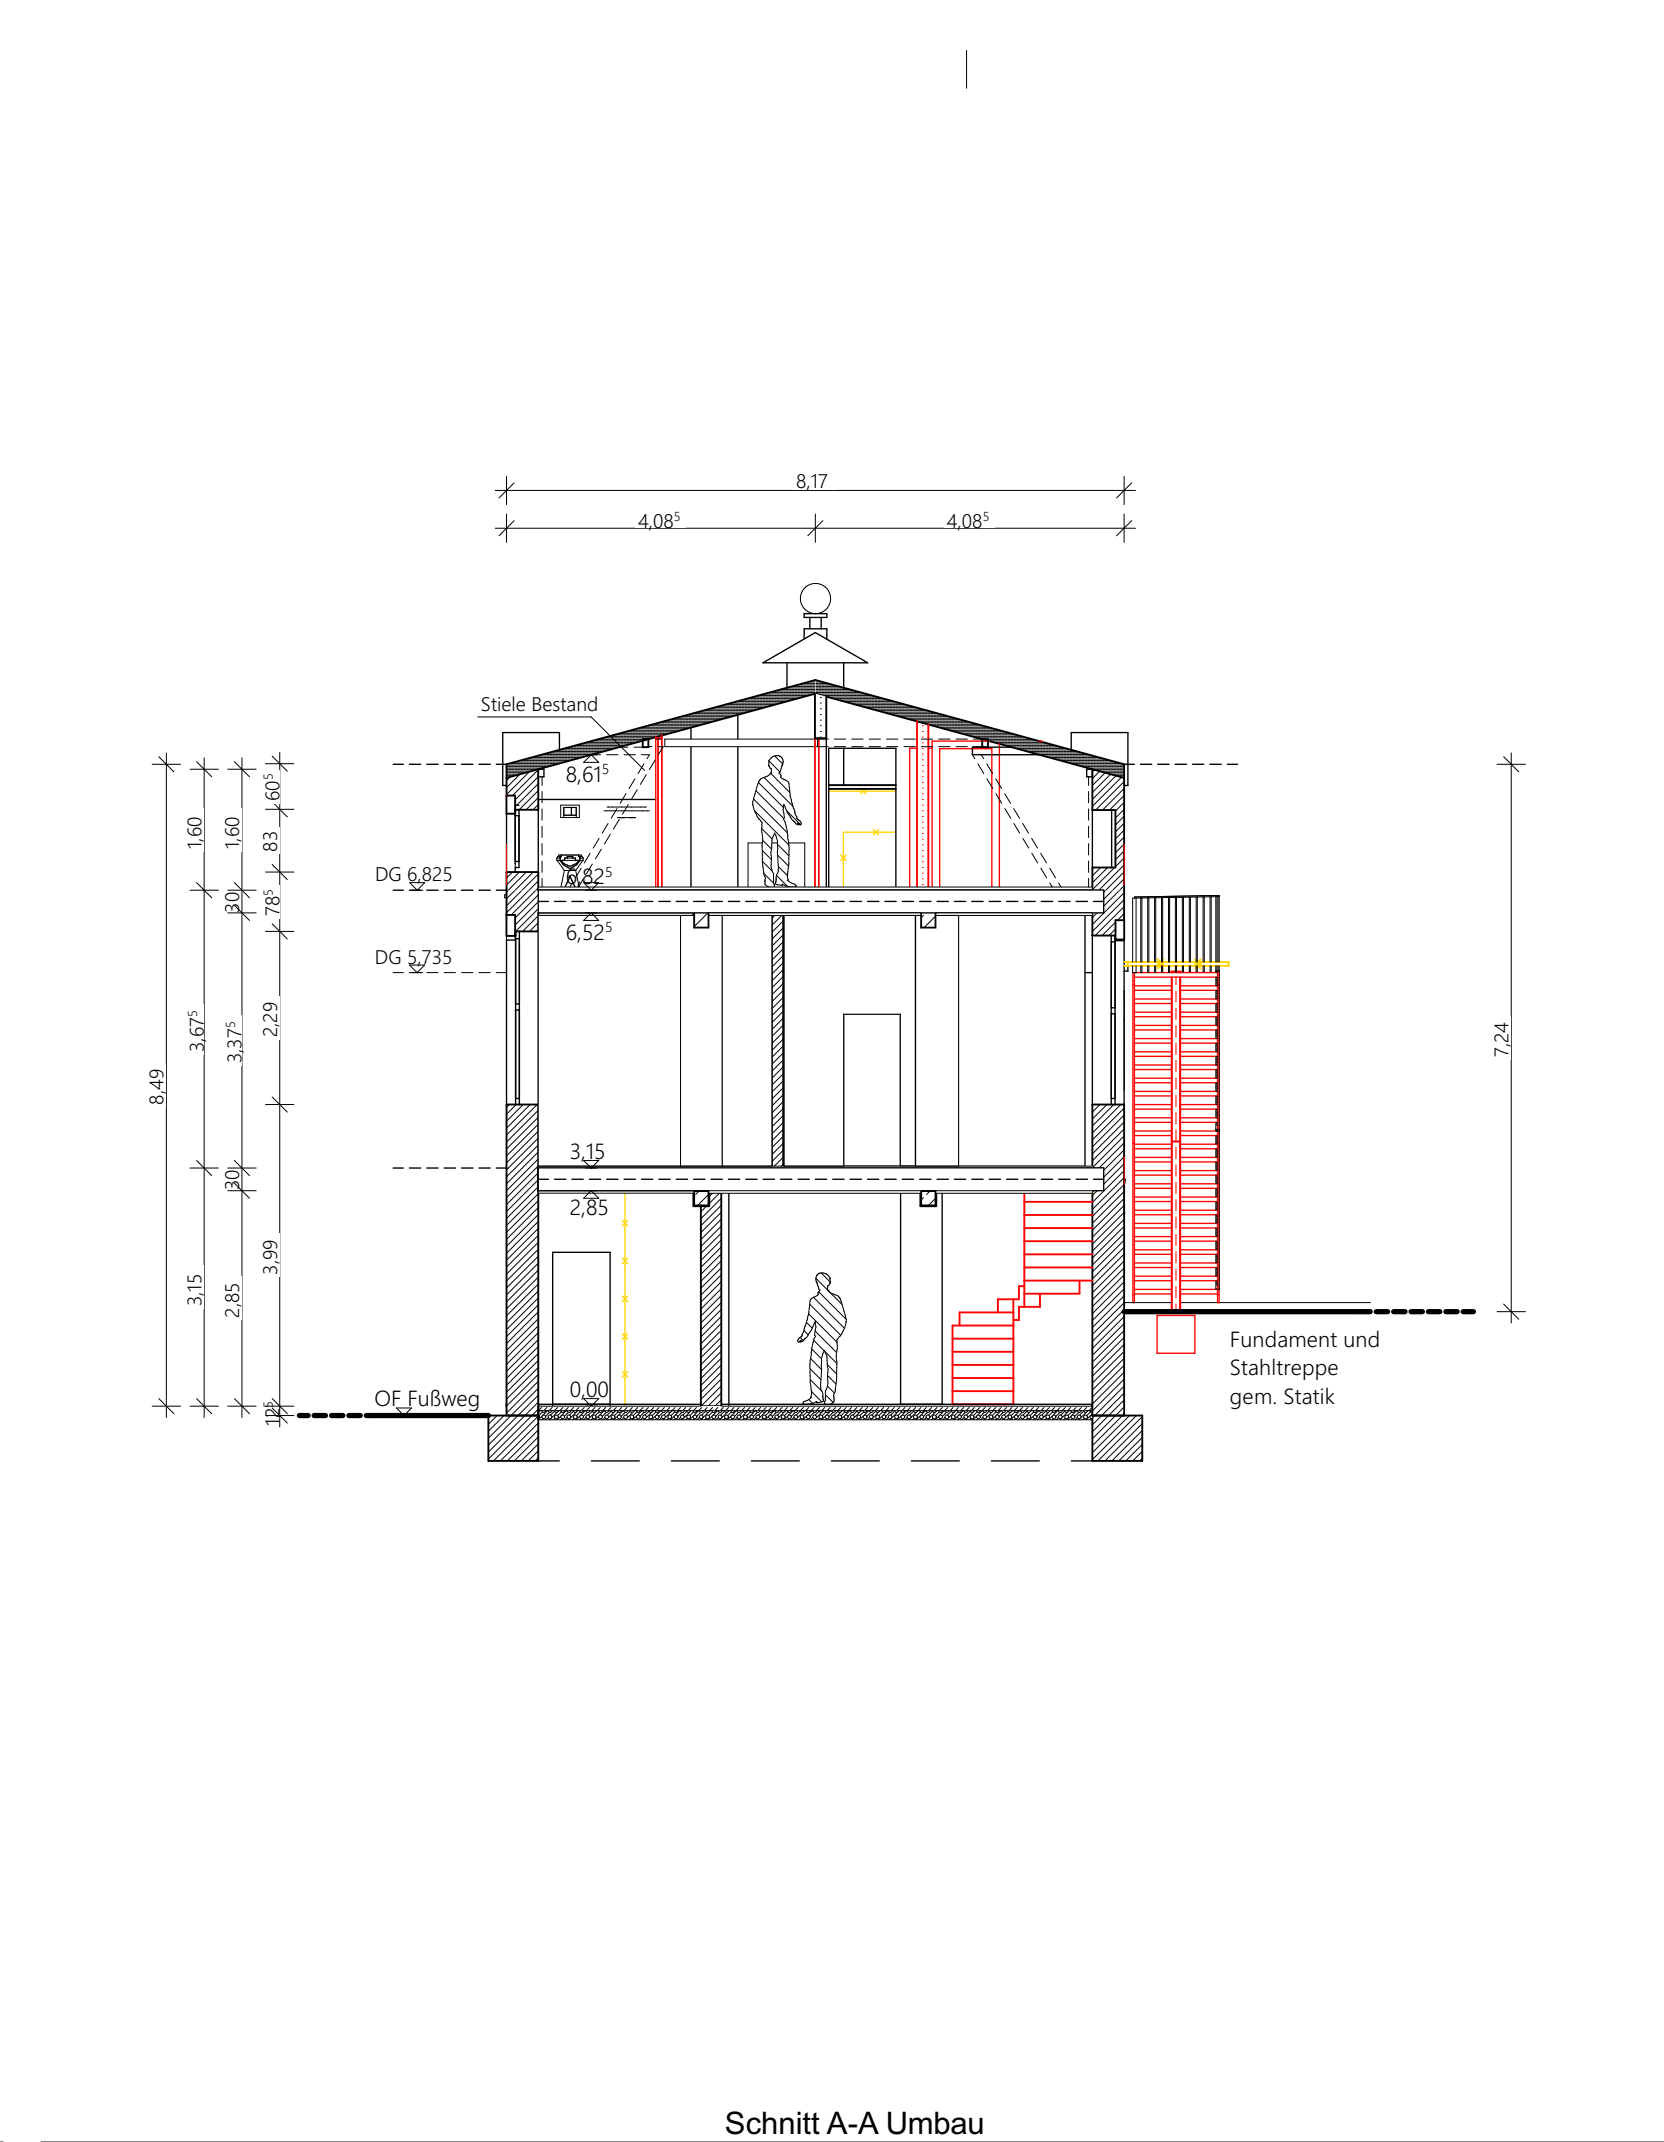


Schnitt A-A Umbau

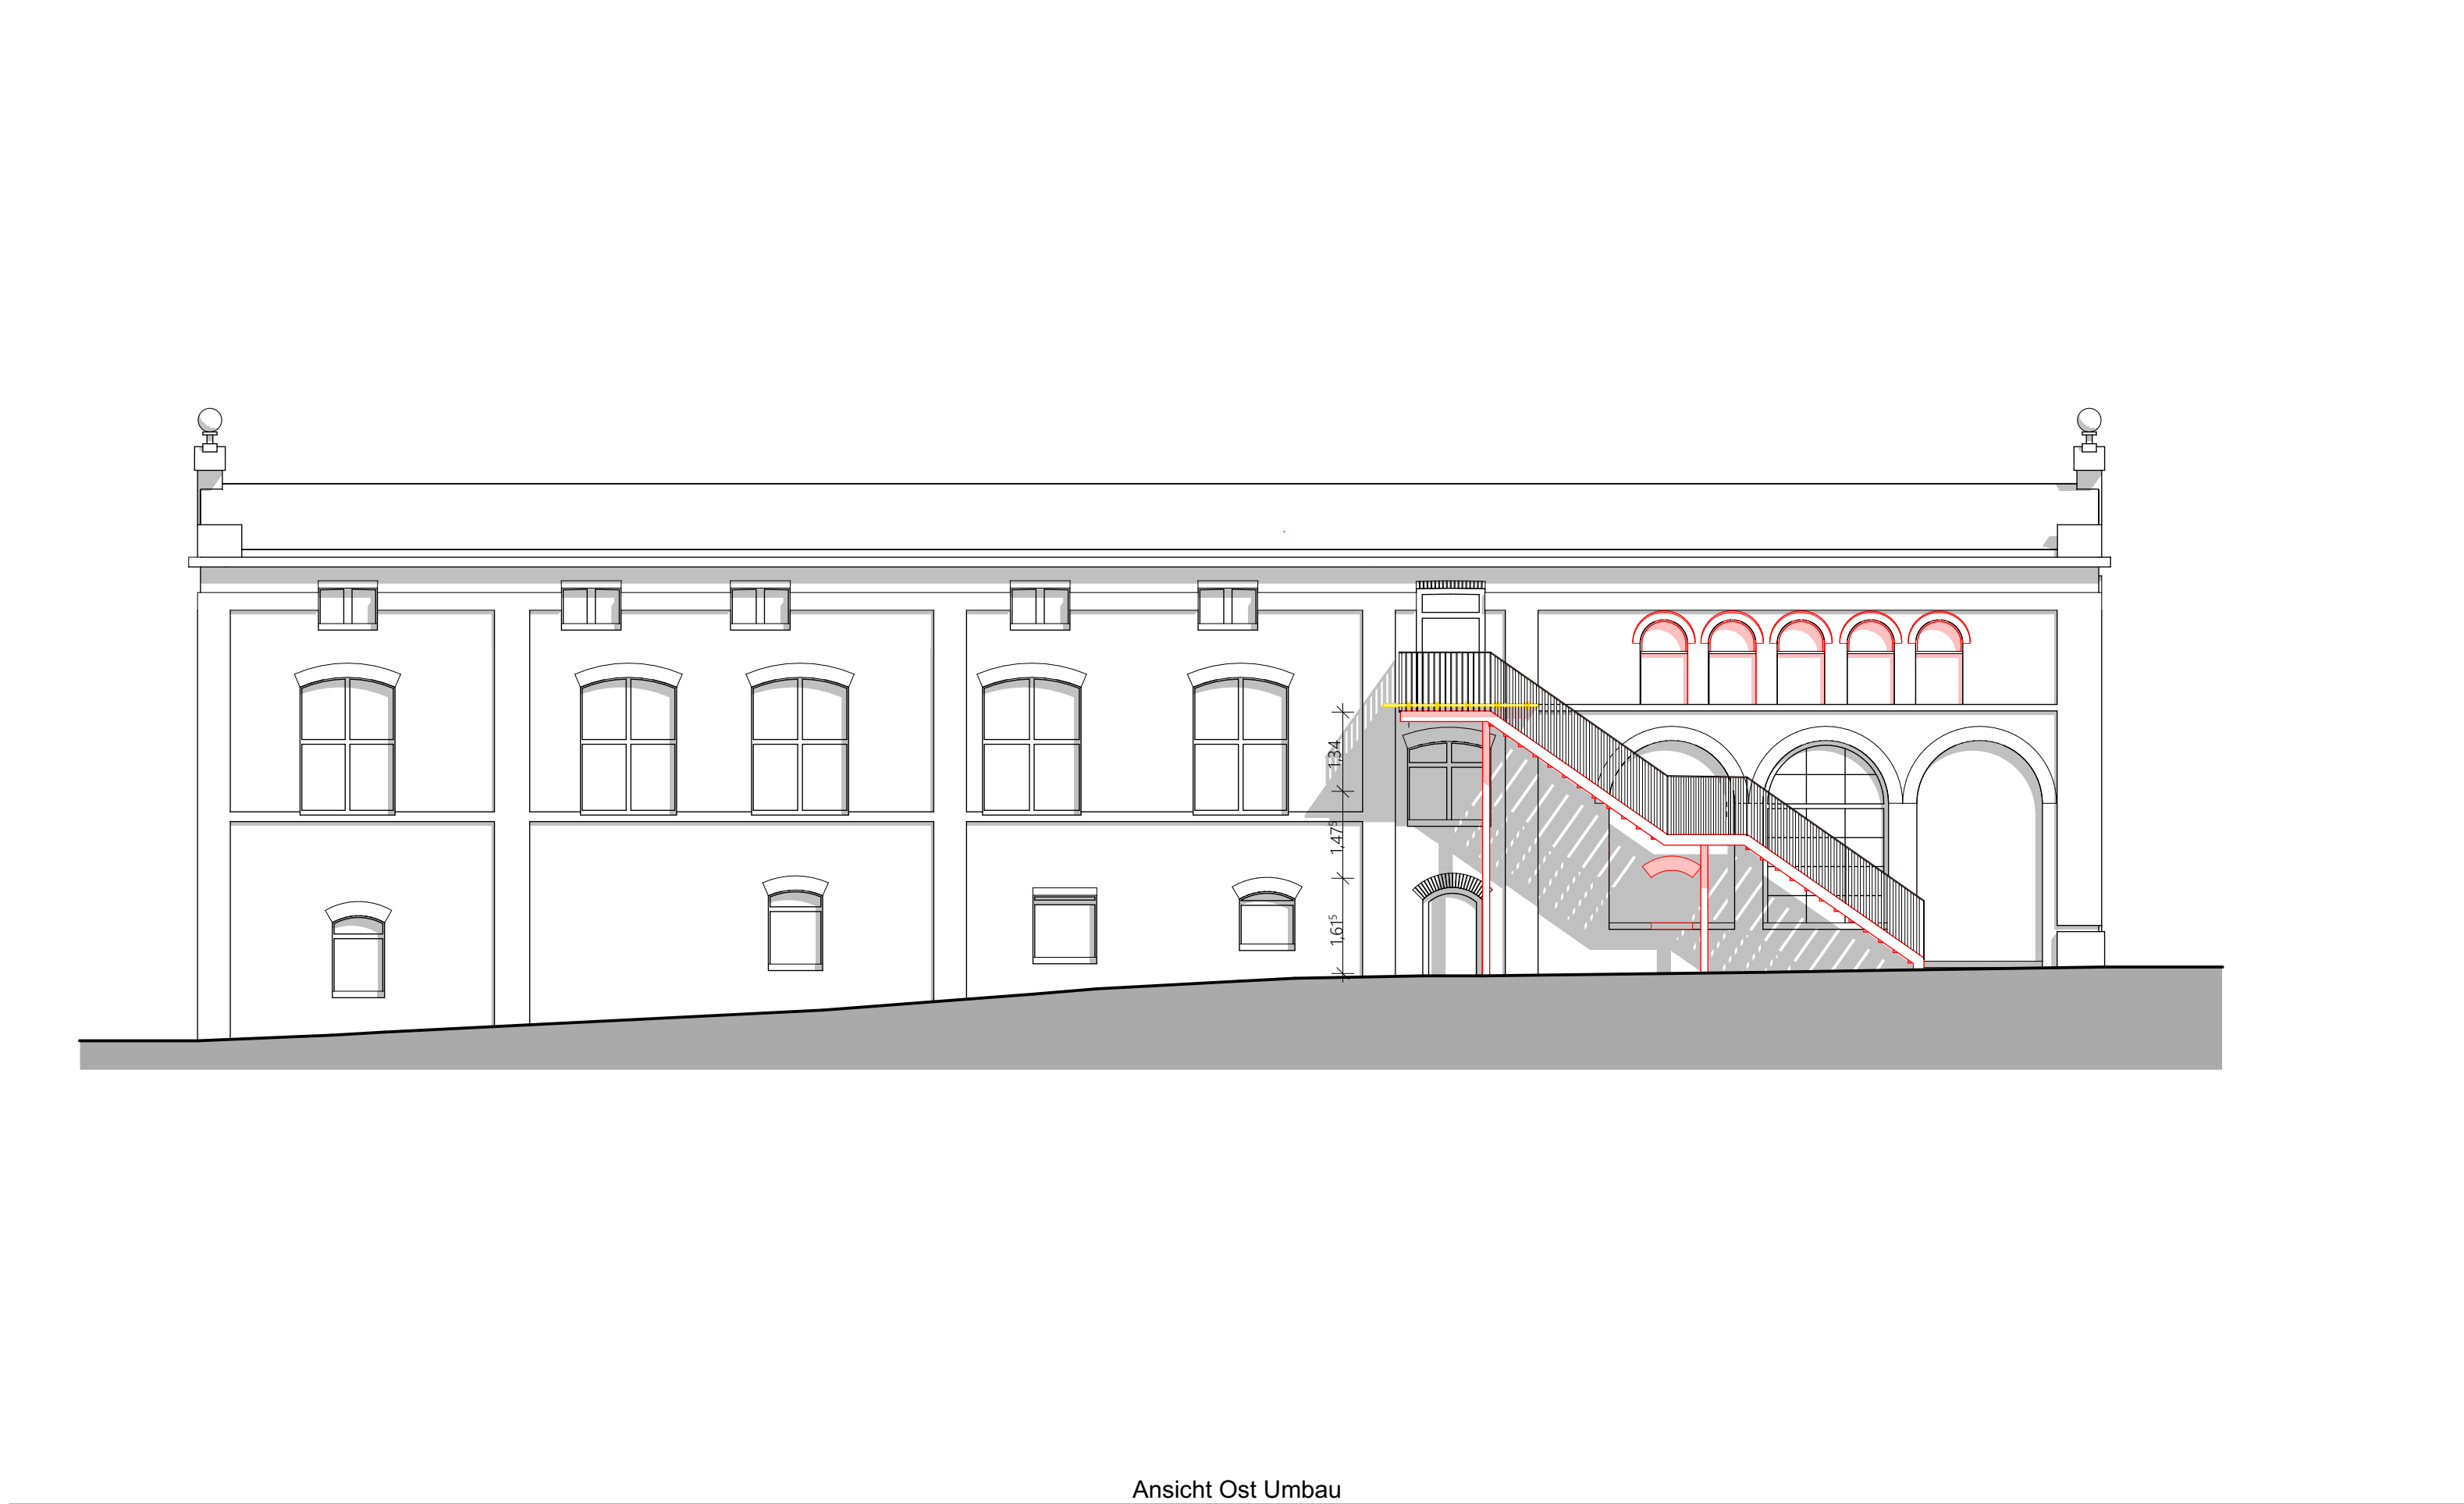

Ansicht Ost Umbau

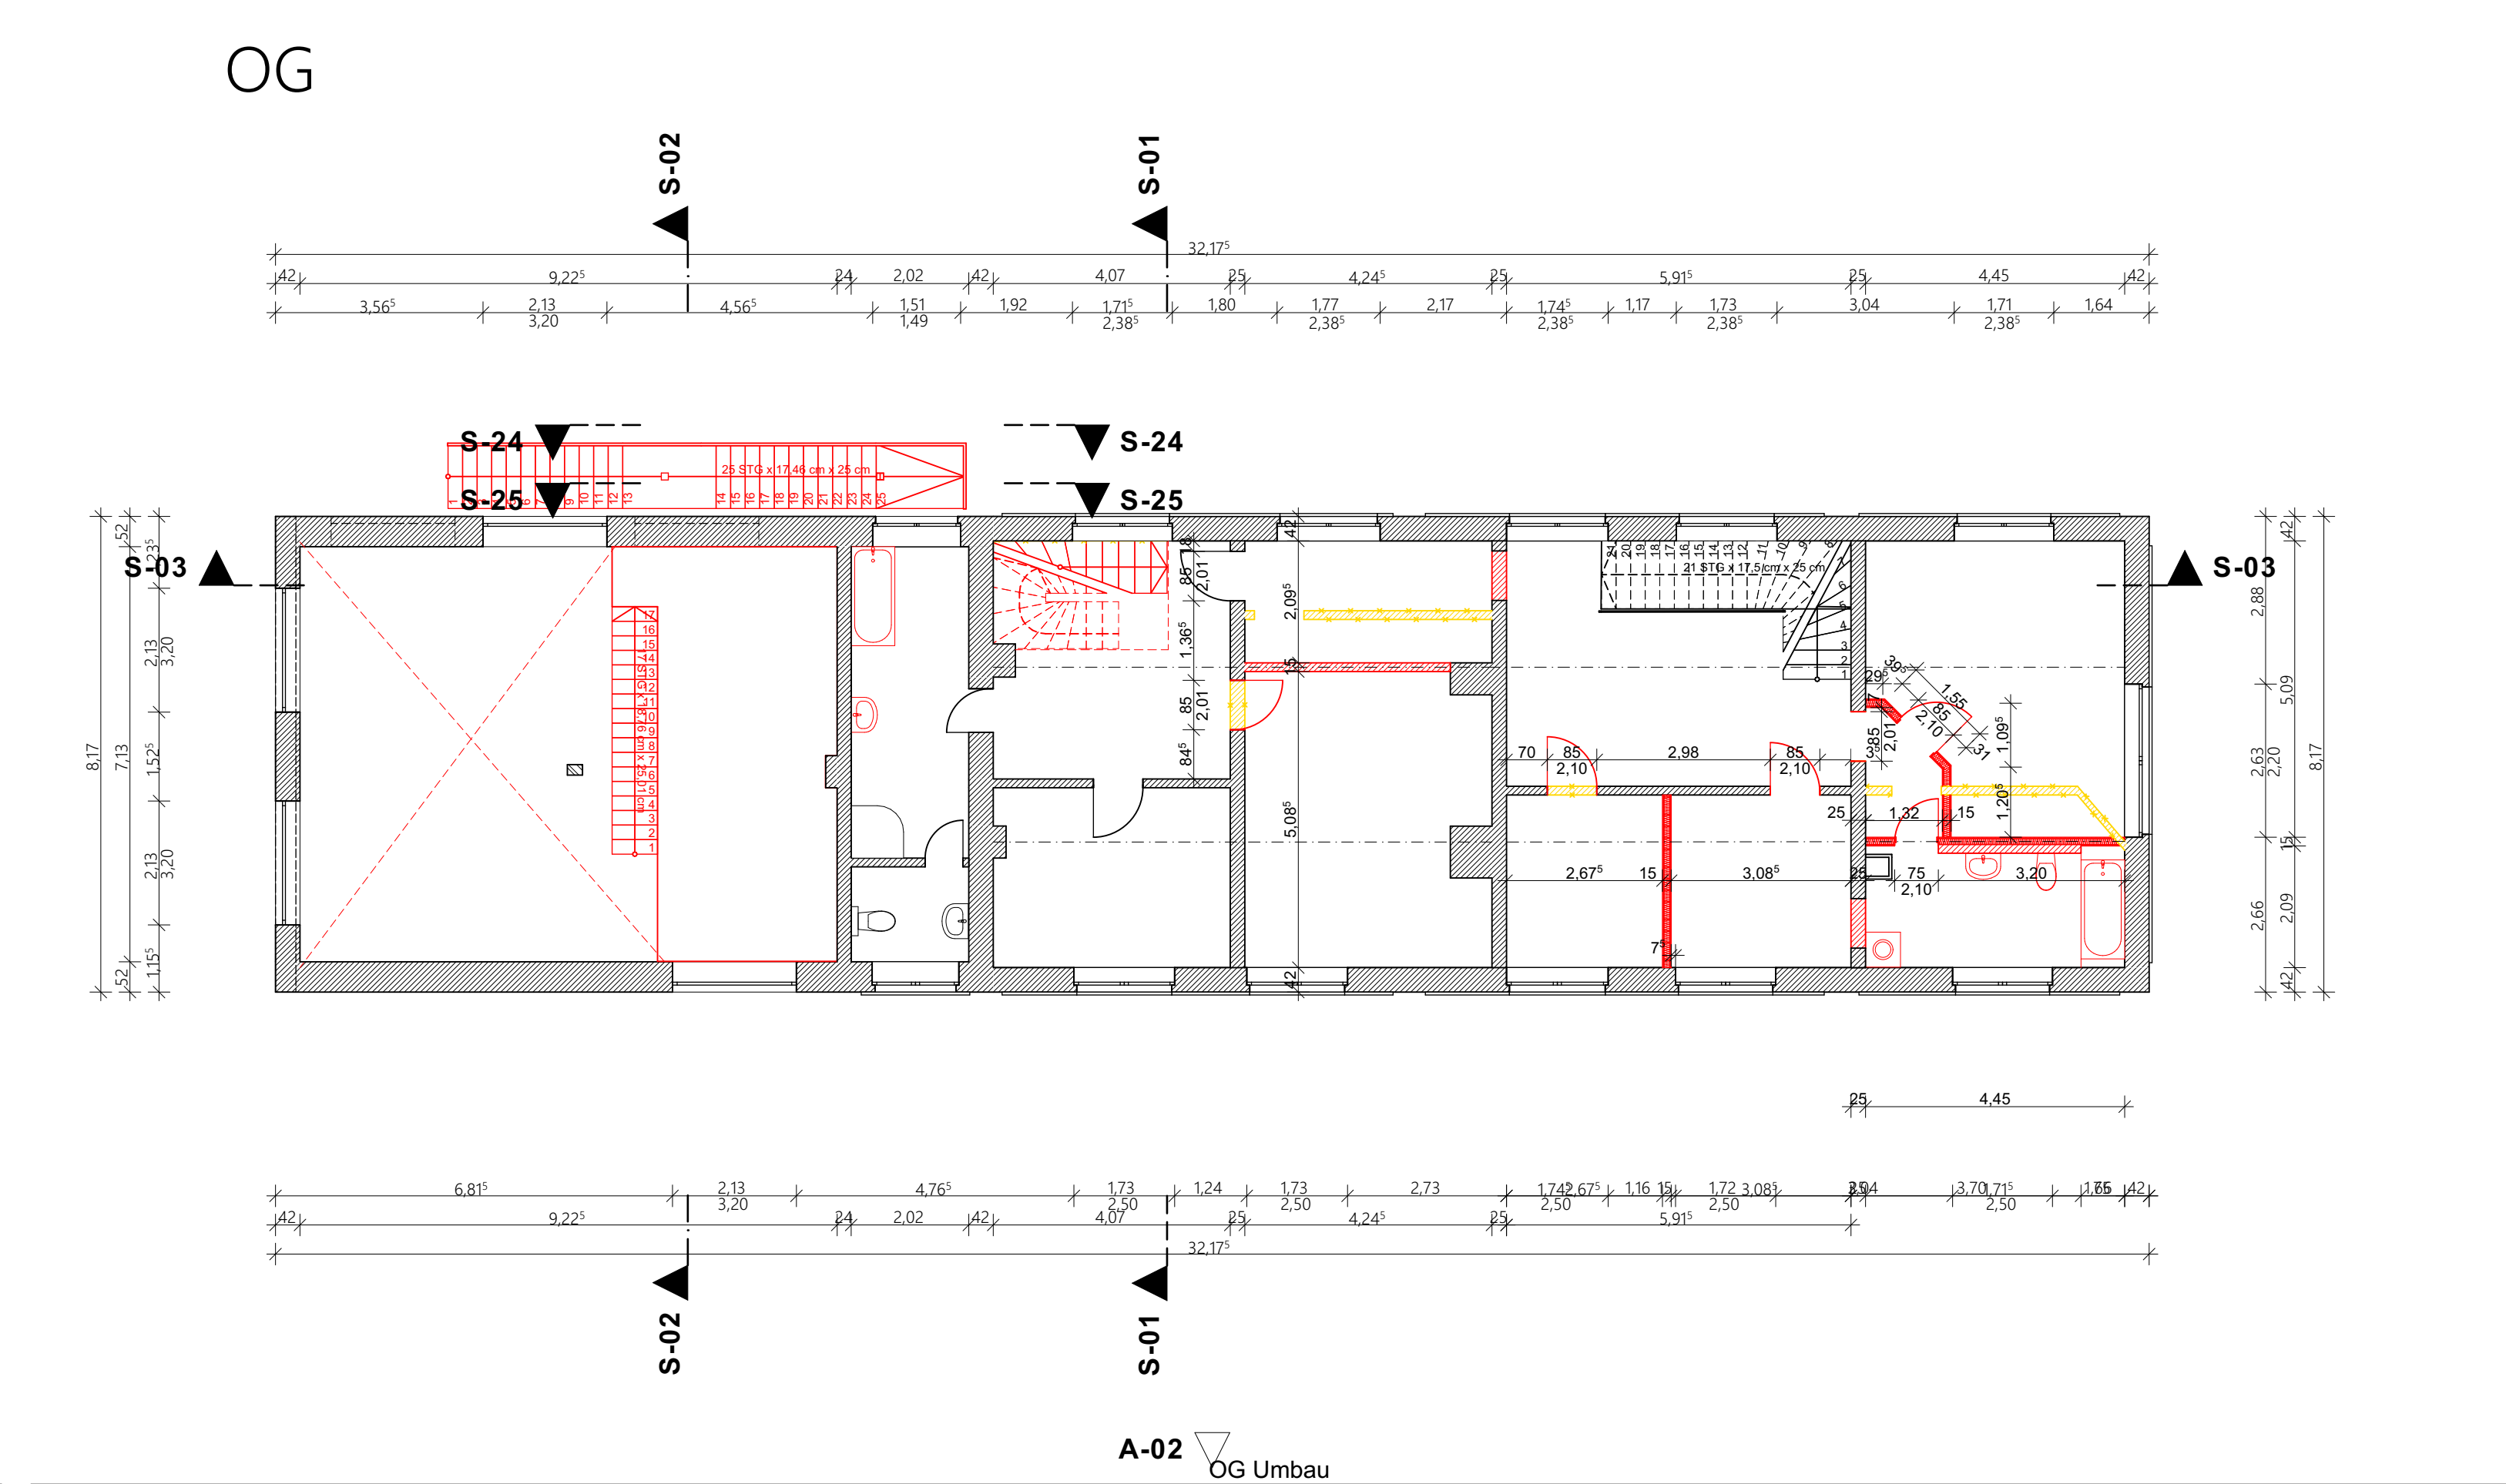

OG Umbau

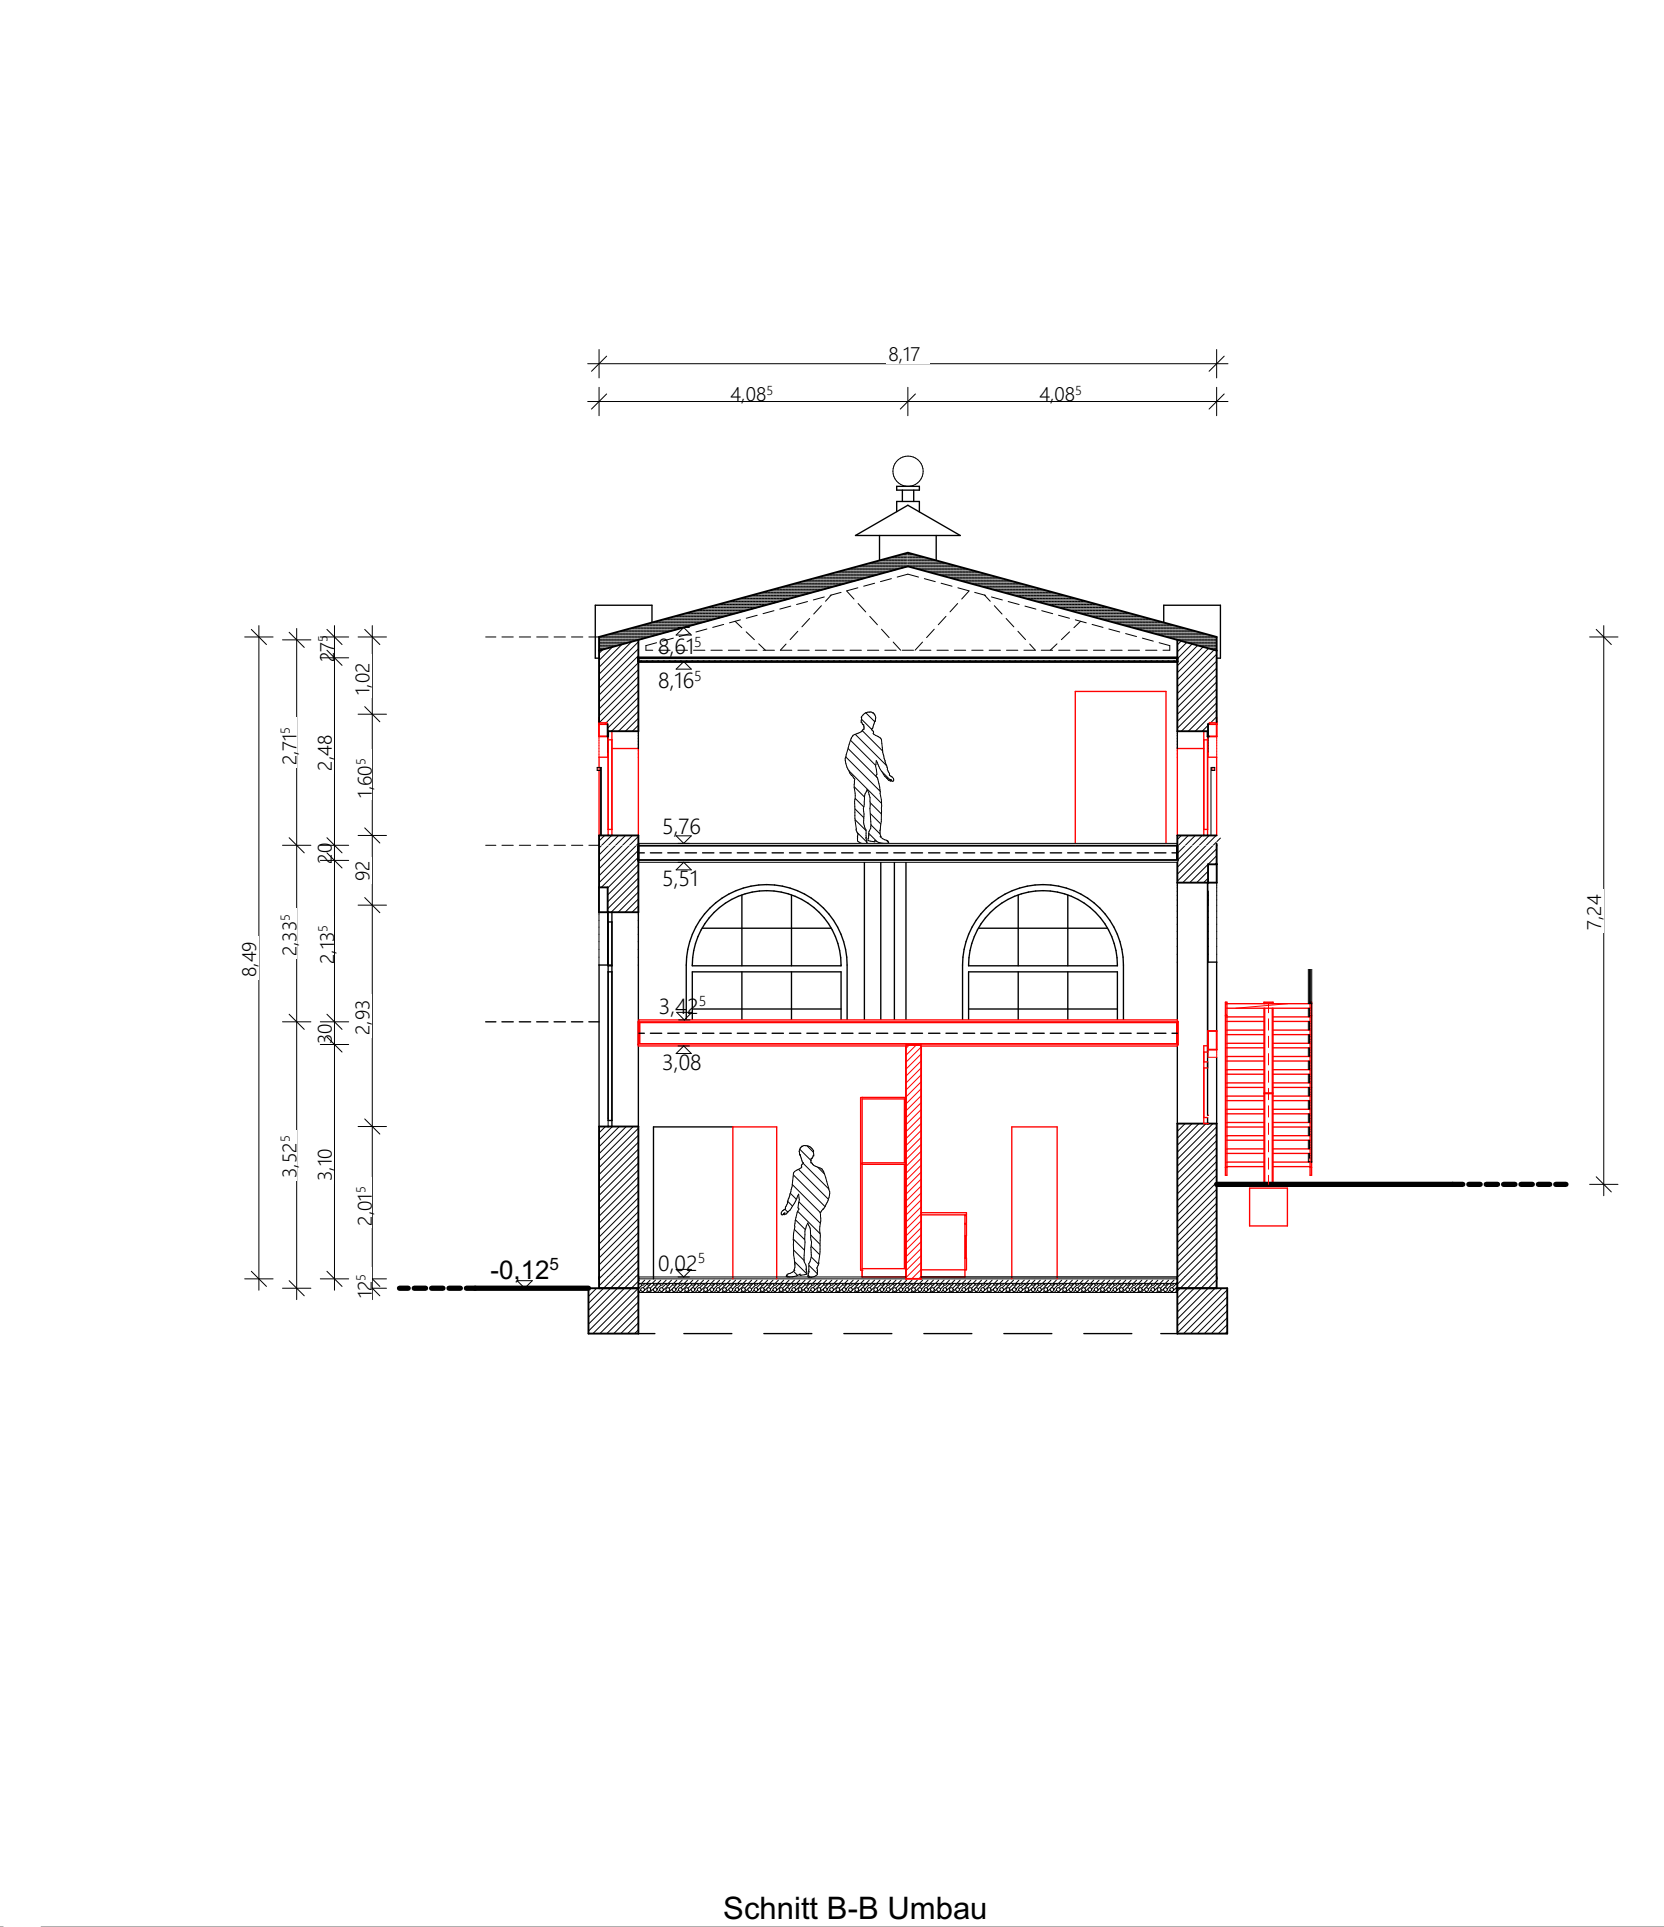


Schnitt B-B Umbau



Ansicht Nord Umbau

Ansicht Süd Umbau

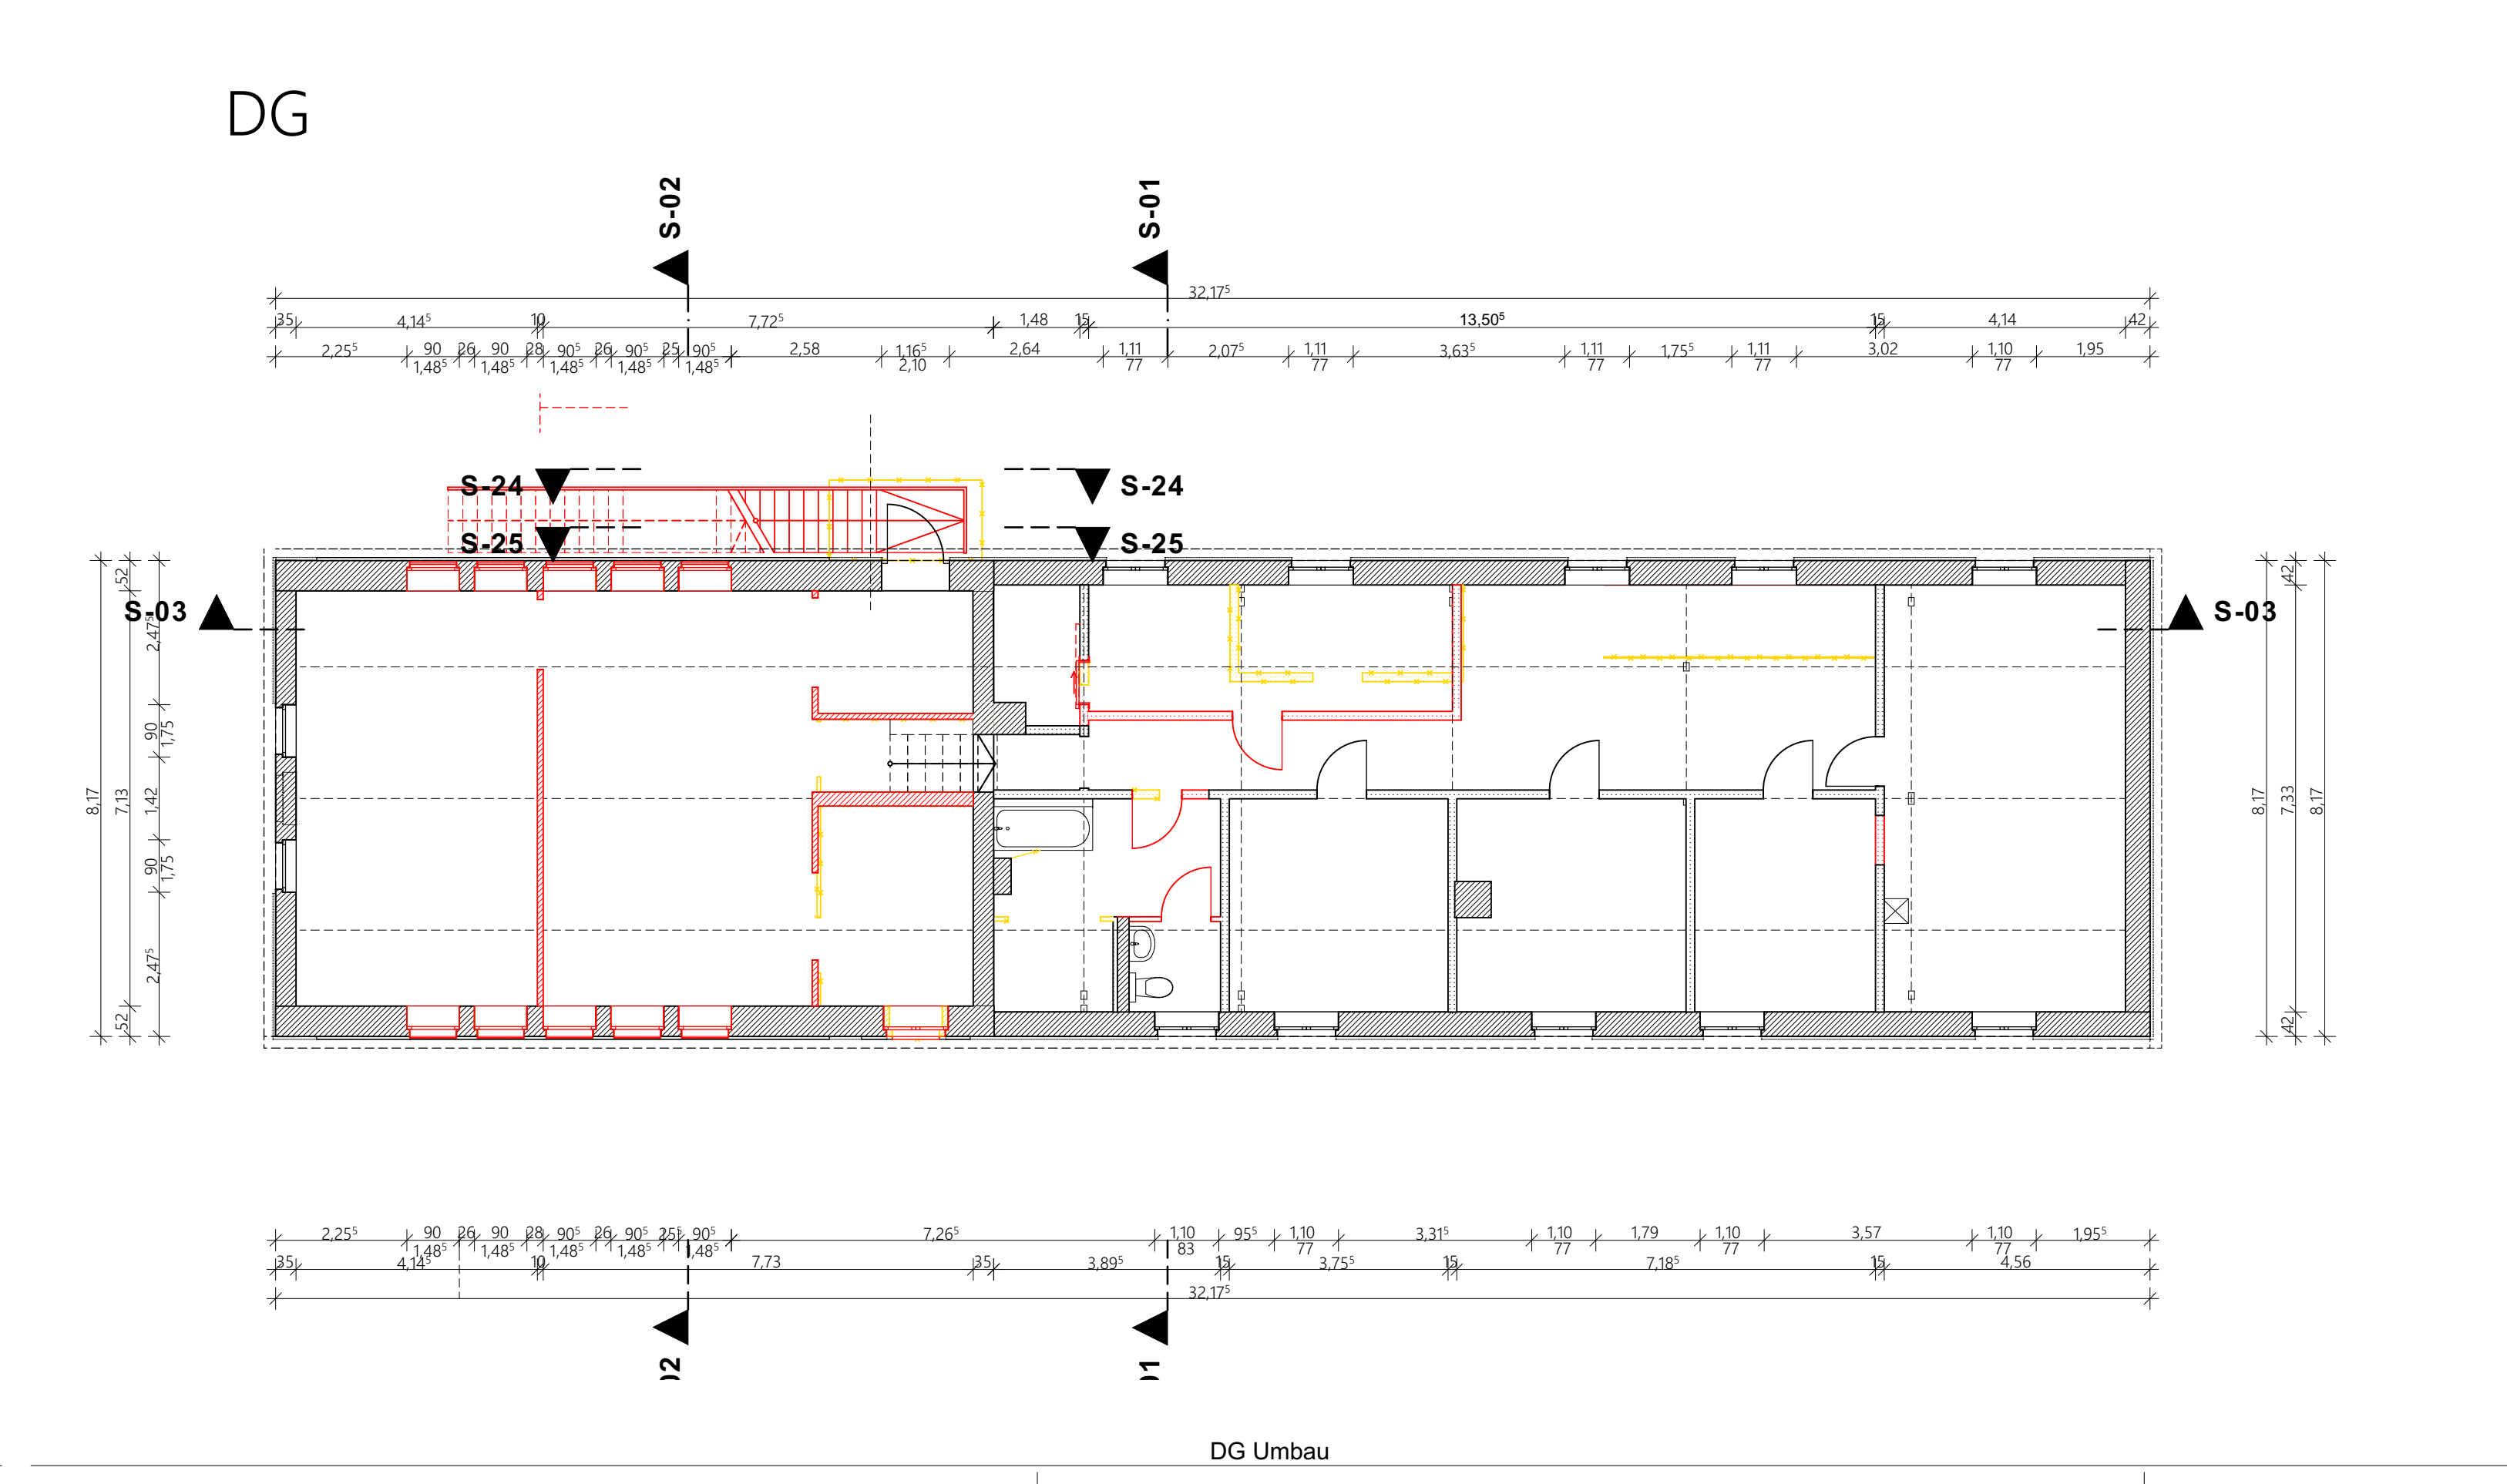

DG Umbau

LEGENDE

- Bestand
- Abbruch
- Neu

Bauherr
Unterschrift

Sanierung Altes Gaswerk Altenburg
#Projektstatus

Grundstück
Kanalstr. 42 04600 Altenburg
#Grundstück Eigene

Bauherr
Kanal Estate GmbH & Co KG
Erich-Zeigner-Allee 64a, 04229 Leipzig

Plansatz Bauantrag

Maßstab:
1:100
Format:
A0
Gezeichnet:
Gioel d'Amico
am
13.04.2021

Reimann
ARCHITECTEN
Ringstr. 30, 17255 Wessenberg
+49 39832 21096
info@reimann-architekten.de
Angstr. 40, 04177 Leipzig
+49 176 2498442
hanse.reimann@t-online.de