


## Legende :

- ① Wohnfläche EG
  - ② Wohnfläche OG
  - ② Wohnfläche App.1
  - ② Wohnfläche App.2
  - ② Wohnfläche App.3
  - (A) Gemeinschaftsflächen

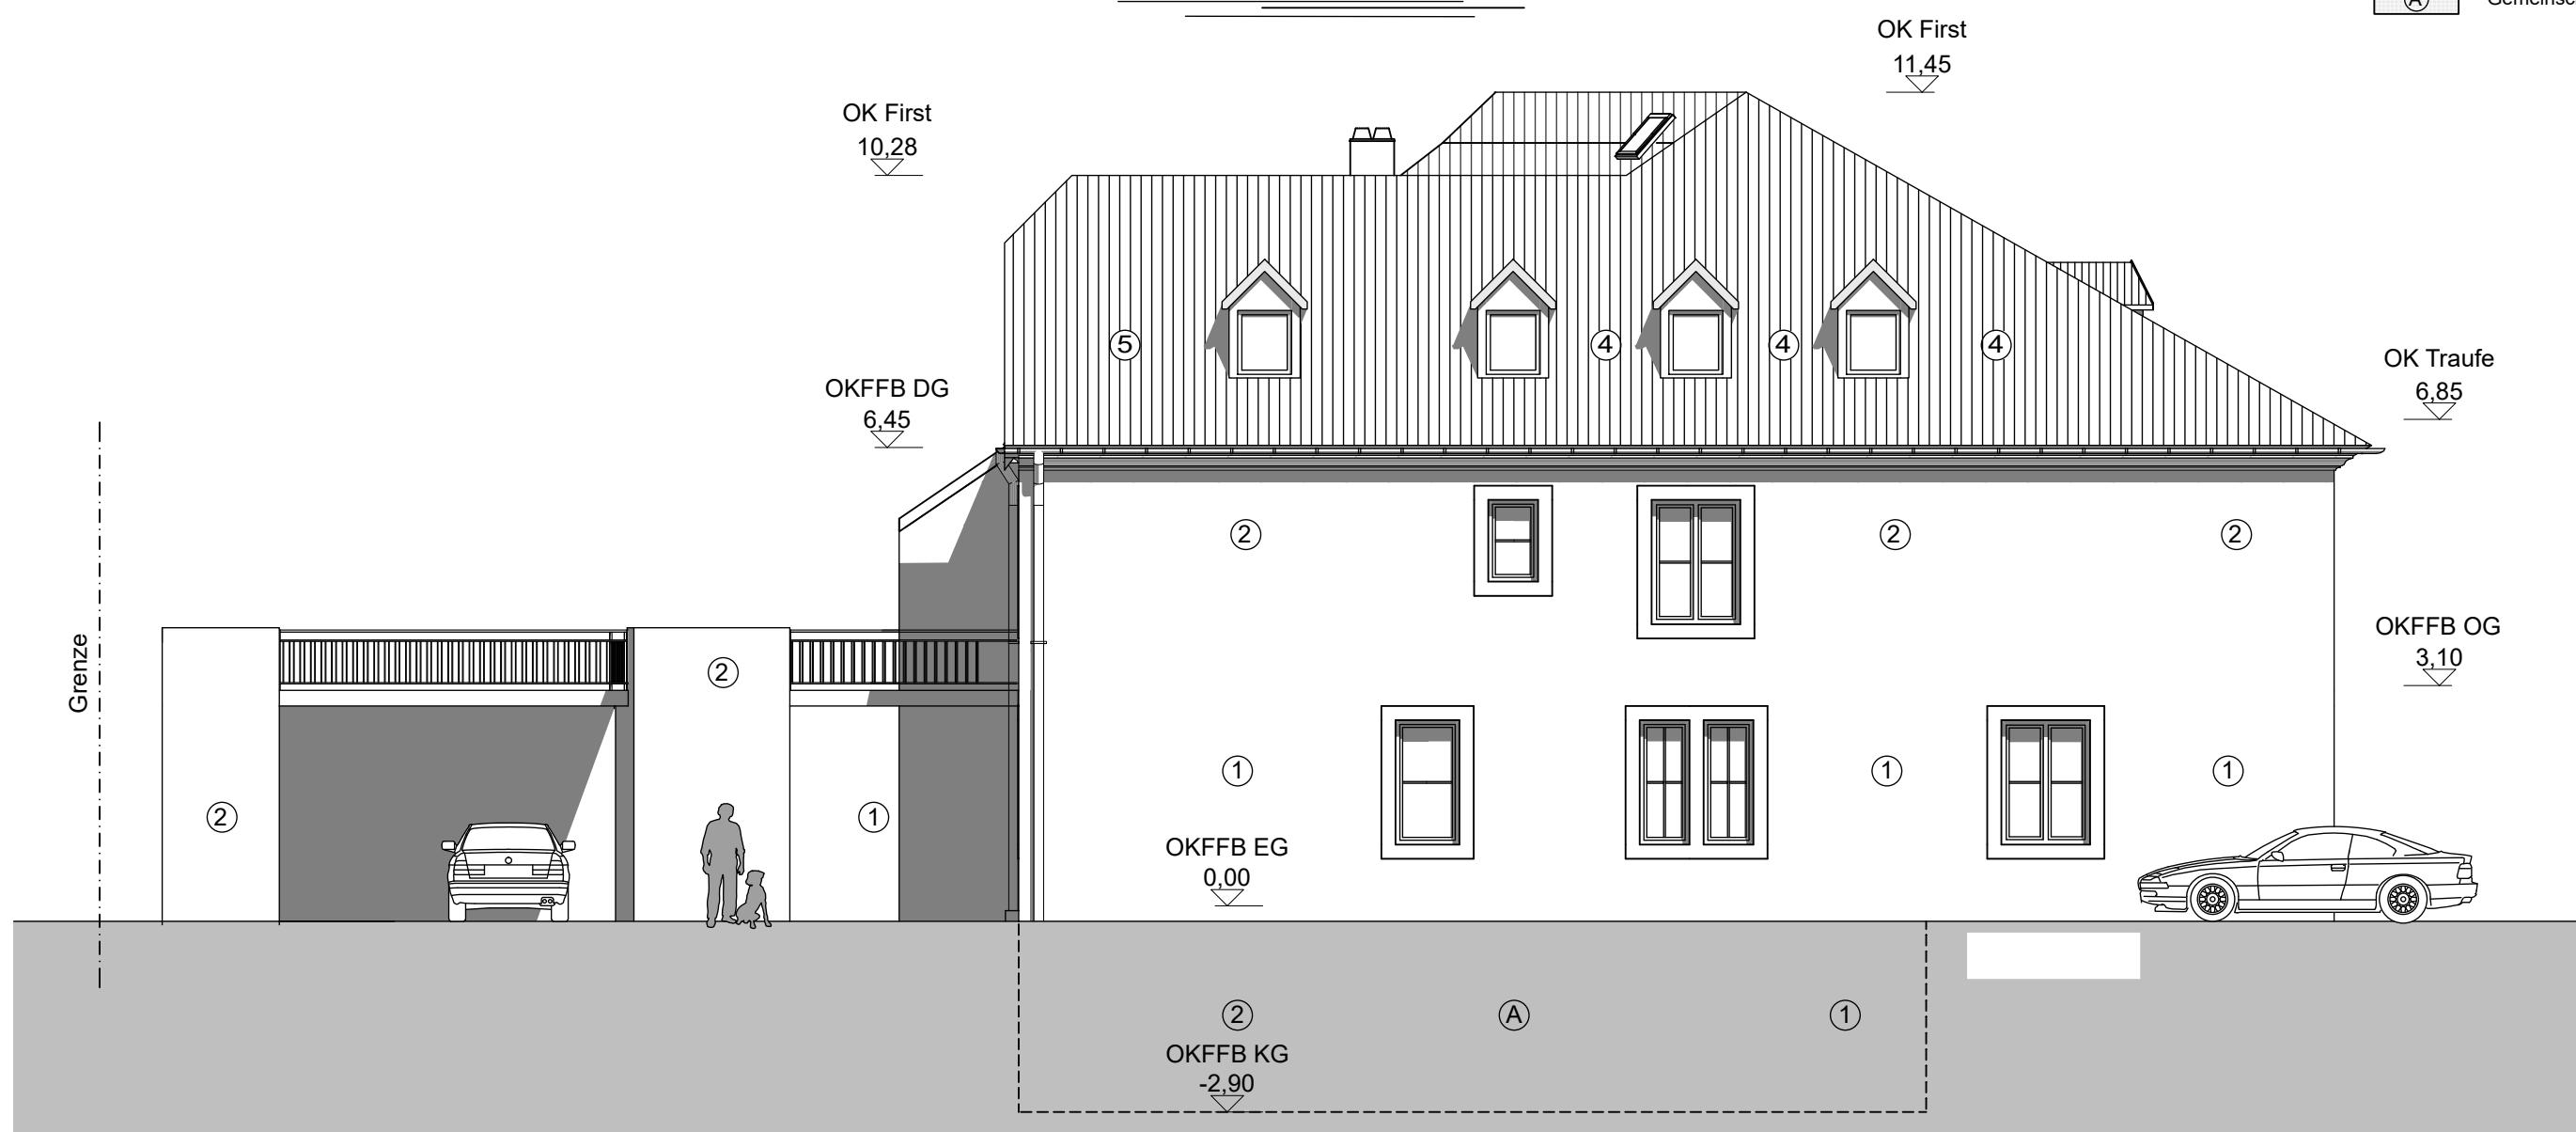

NORD - WEST - ANSICHT

M = 1 : 10