




Auszug Flurkarte (1:1000)



Luftbild

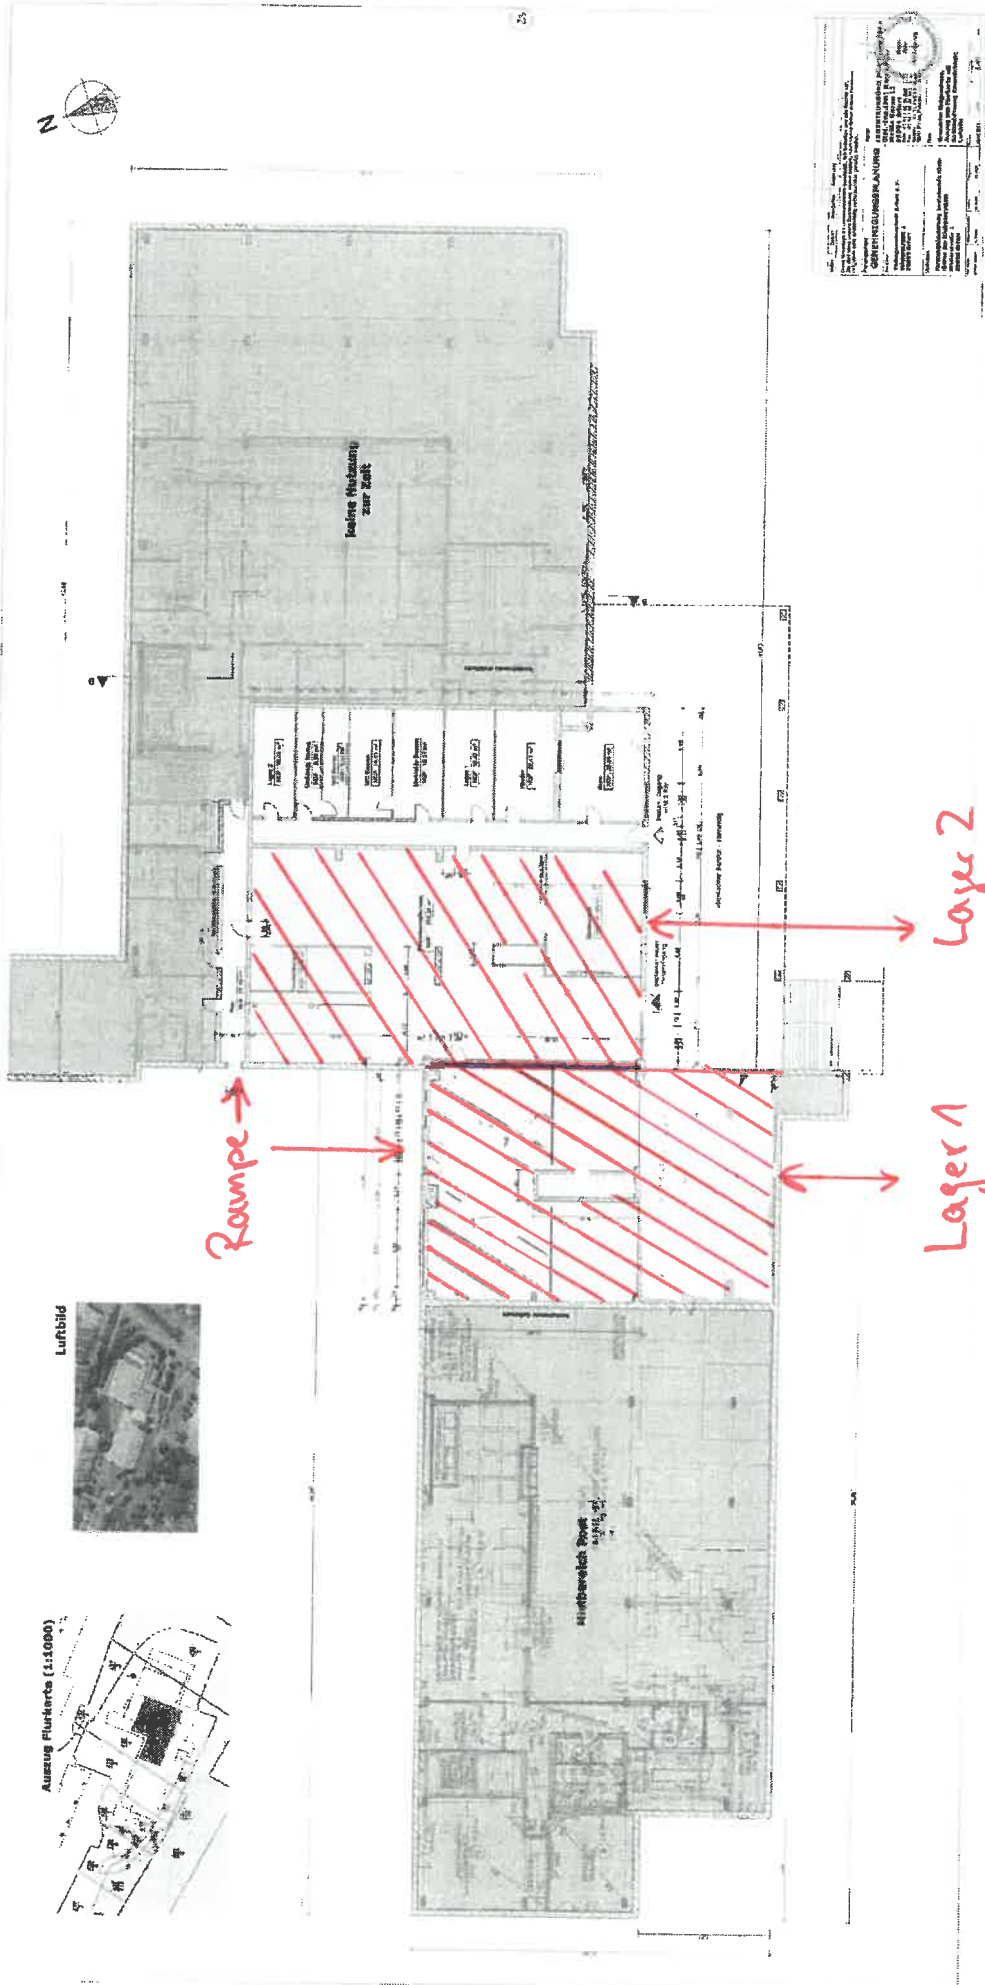

Rampe →

Lager 1
ca. 3000m²

Lager 2
ca. 3000m²

