

**Agenzia del Territorio  
CATASTO FABBRICATI  
Ufficio Provinciale di  
Verbano Cusio Ossola**

Dichiarazione protocollo n. VB0191705 del 24/12/2007

Planimetria di u.i.u. in Comune di Trarego-viggiona

Localita' Alpe Pozzuoli

civ.

Identificativi Catastali:

Sezione:

Foglio: 34

Particella: 230

Subalterno:

Compilata da:

Bottacchi Giorgio


Iscritto all'albo:

Geometri


Prov. Verbano Cusio Ossol N. 122

Scheda n. 1


Scala 1:200

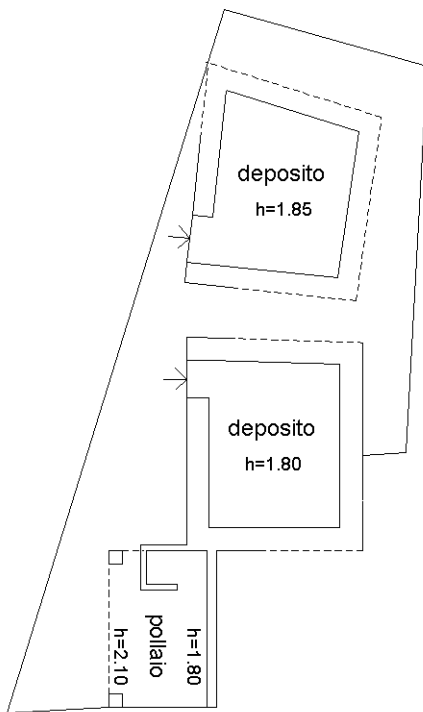

PIANO SEMINTERRATO

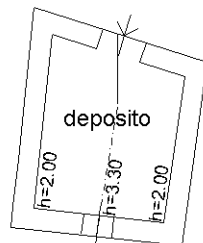

PIANO TERRA

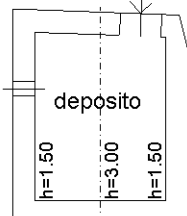

Ultima planimetria in atti

