


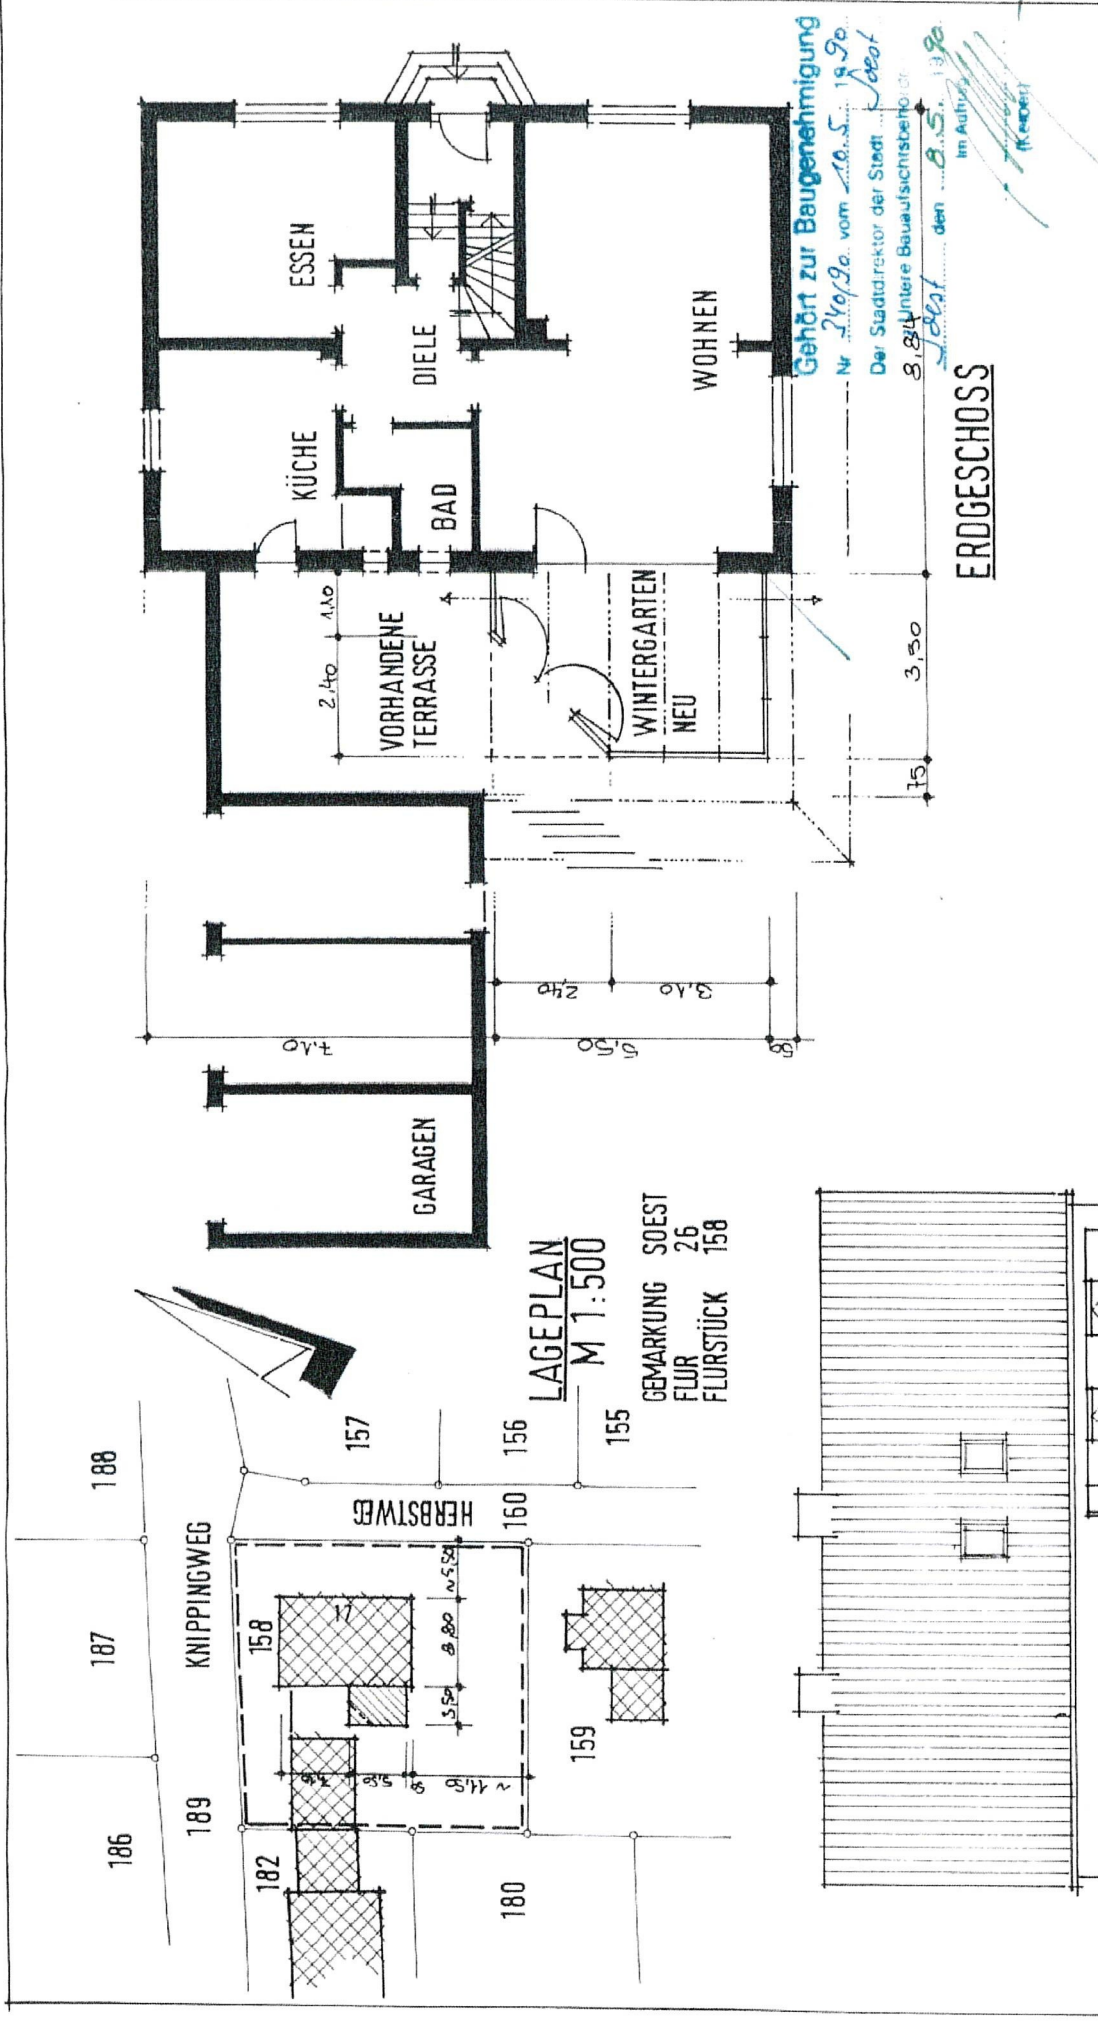

M 1:100 UND 1:500	DATUM	30.03.1990
BAUVORHABEN	WINTERGARTEN	
ZEICHNUNG	LAGEPLAN, GRUNDRISS UND ANSICHT	
BAUHERR	ARCHITEKT	

