


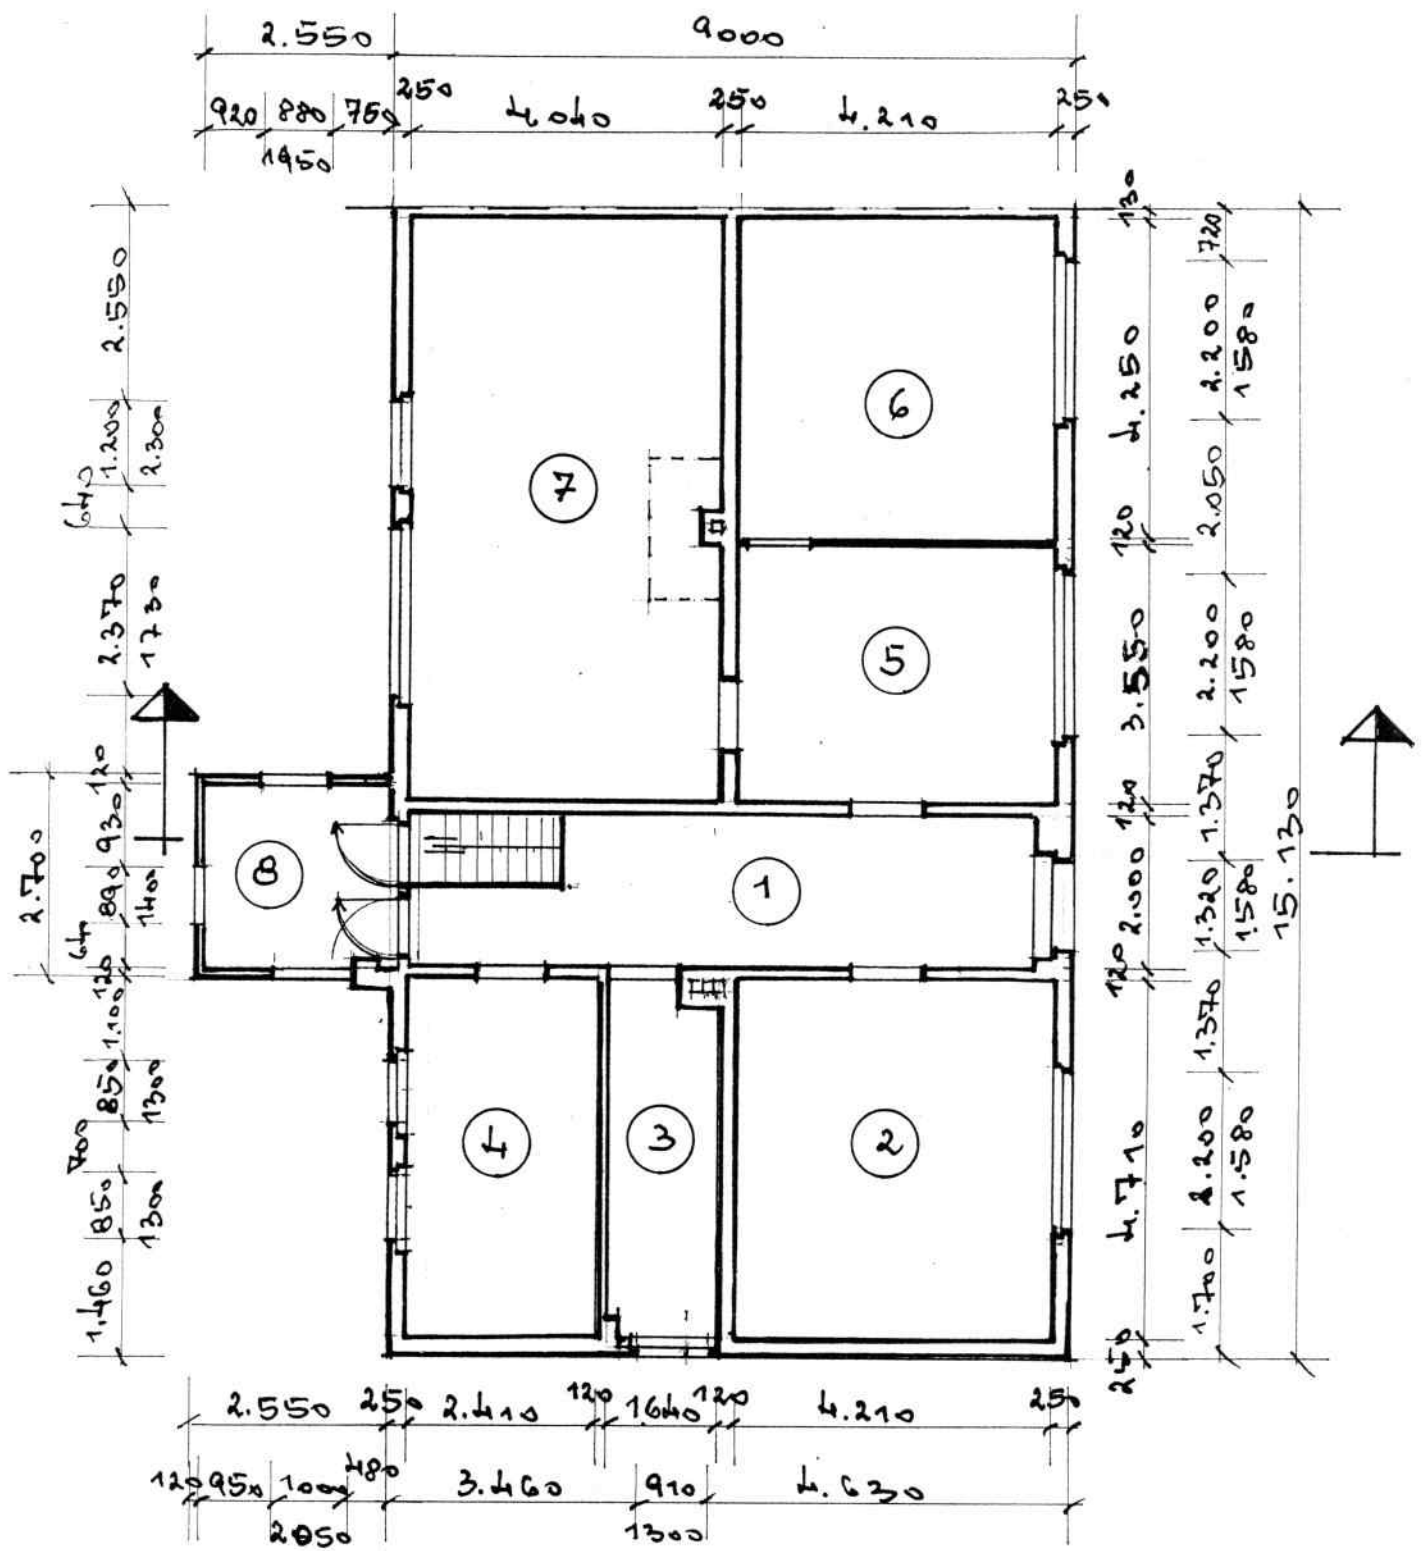

Legende:

- | | | | |
|---|--------|---|----------|
| 1 | Flur | 5 | Zimmer |
| 2 | Zimmer | 6 | Zimmer |
| 3 | Bad/WC | 7 | Zimmer |
| 4 | Küche | 8 | Windfang |

- - Abgeschlossenheit der Wohnung im Dachgeschoß -
im Wohnhaus Goltewitzer Straße 9, 06844 Dessau

M = 1 : 100

- **Grundriß Erdgeschoß** -
(Wohnung 1)

Dessau, im März 1999

Bl. 2