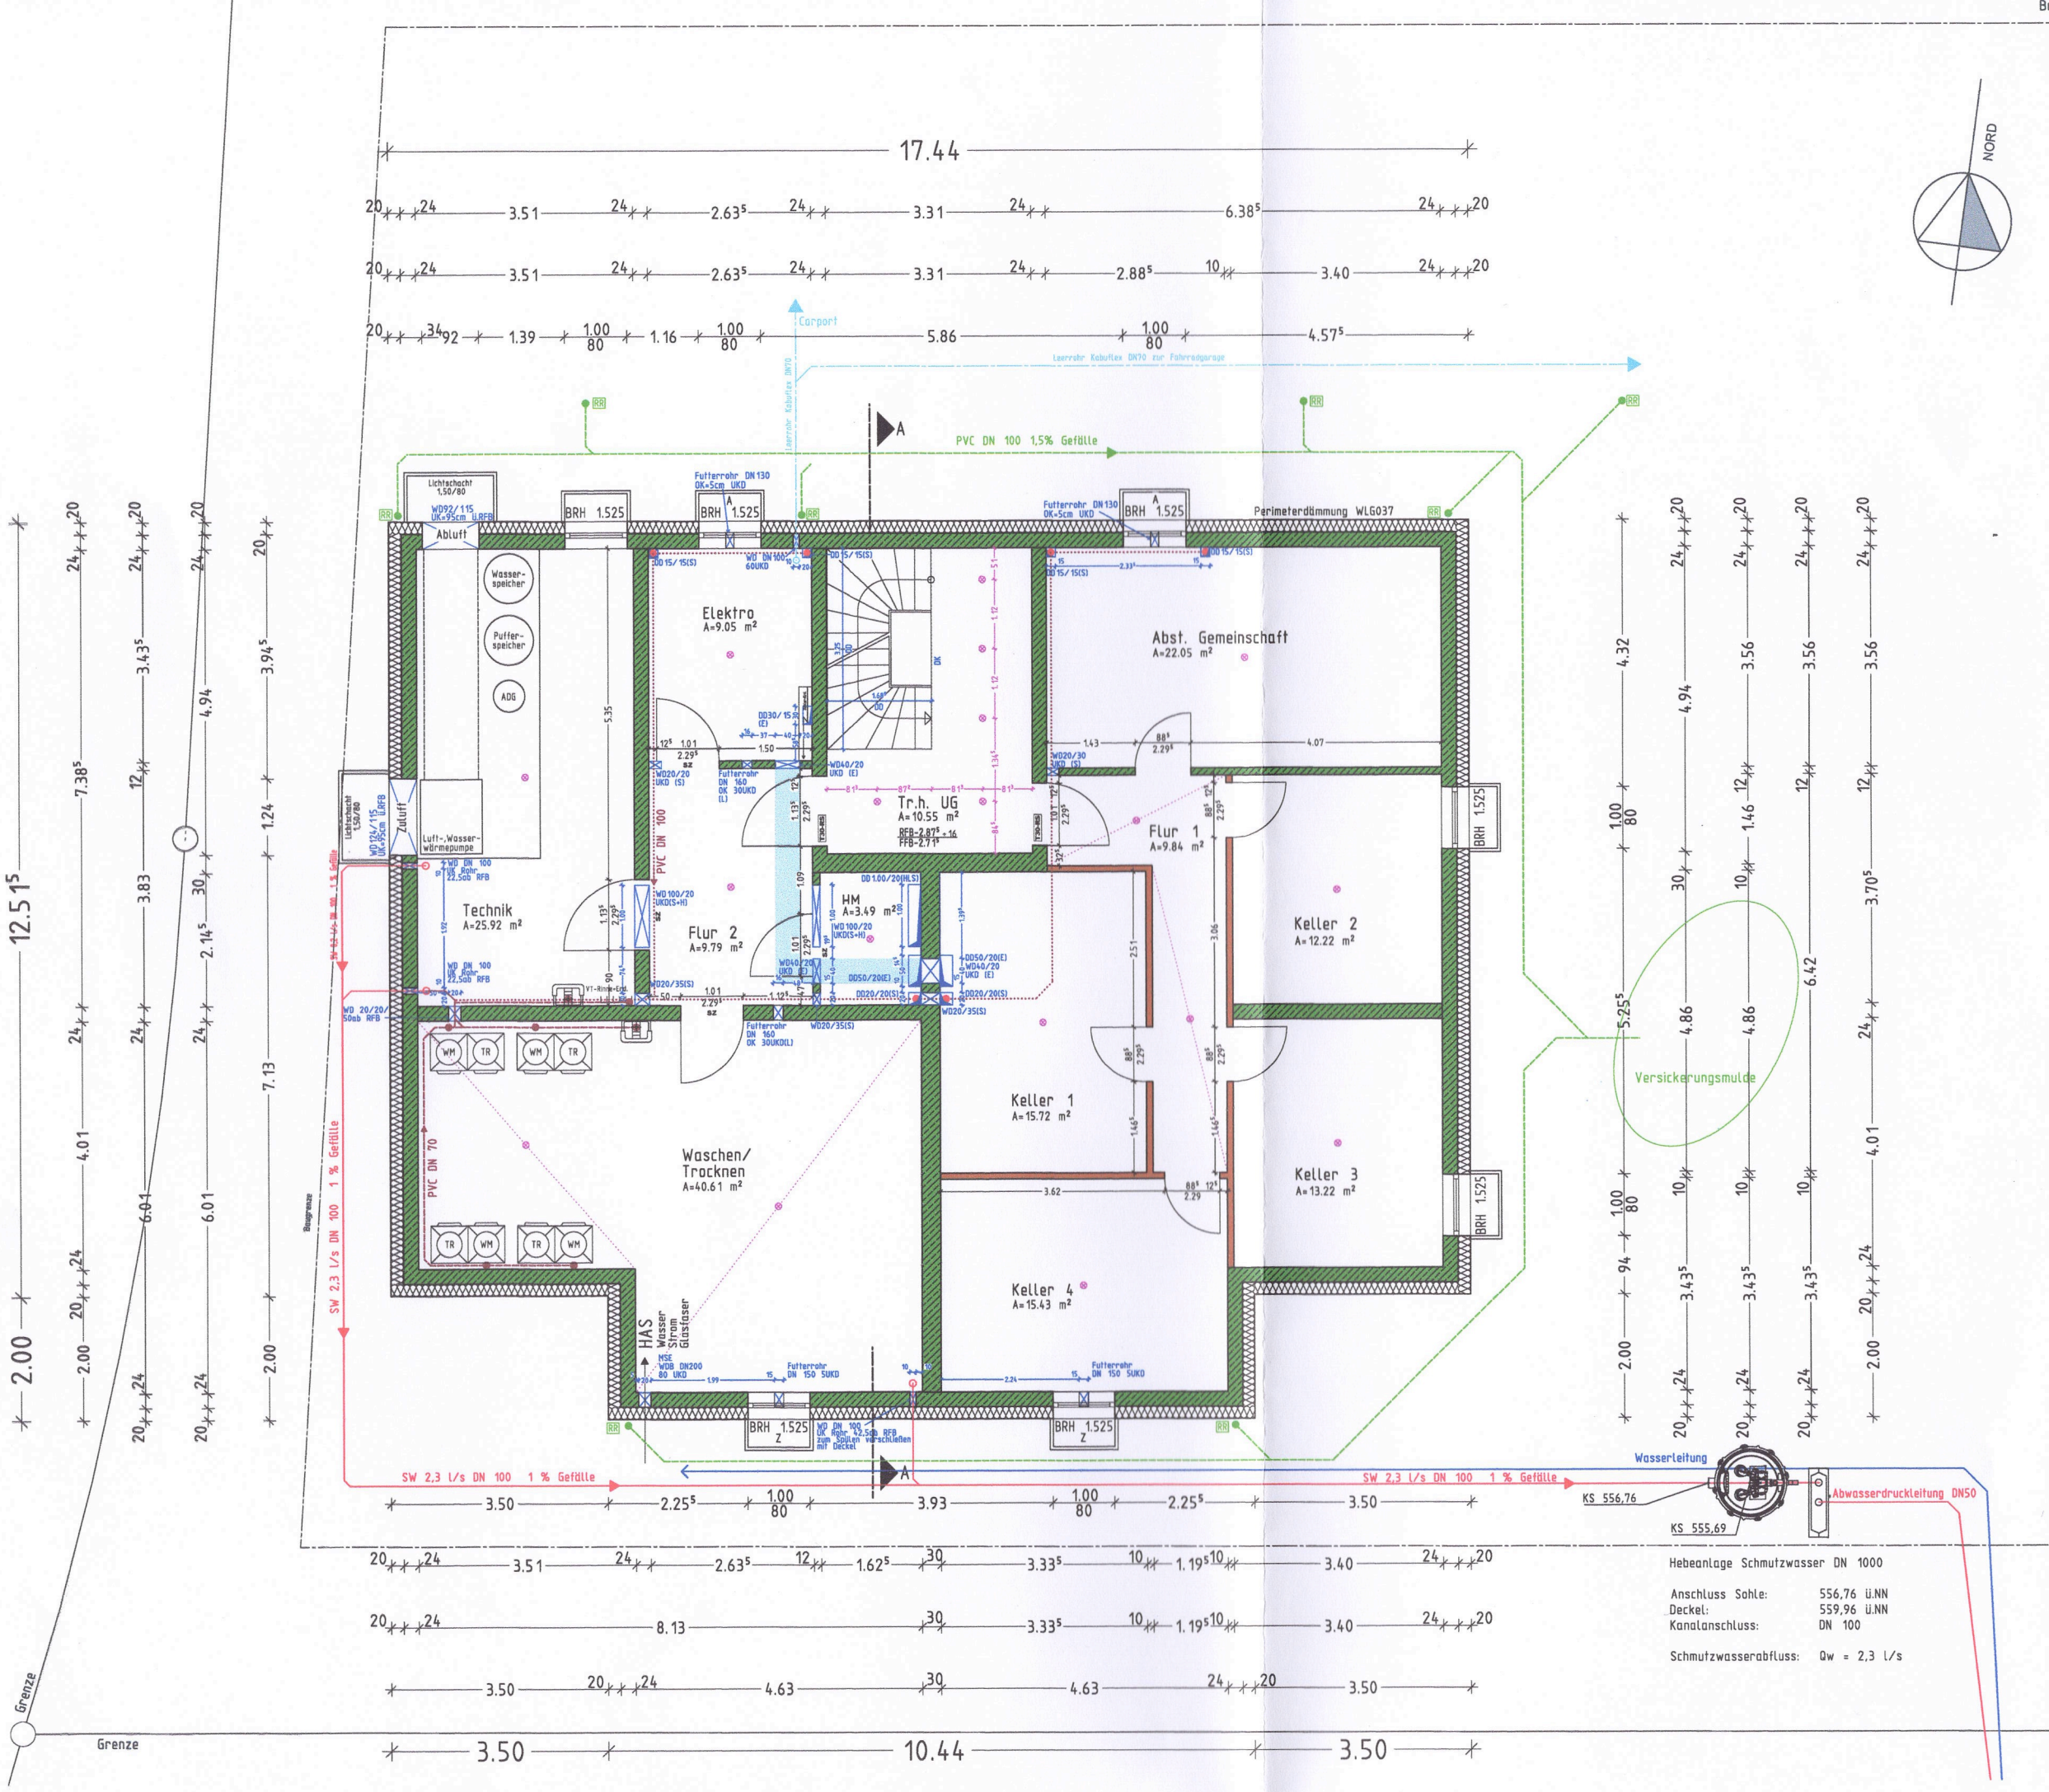

Hebeanlage Schmutzwasser DN 1000

Anschluss Sohle:	556,76 ü.NN
Deckel:	559,96 ü.NN
Kanalanschluss:	DN 100
Schmutzwasserabfluss:	Qw = 2,3 l/s