


Ausstattung Gebäude

- Energieeffizienzklasse A+
- Wärmepumpe
- 3-fach Verglasung der Fenster, U-Wert 0,6
- elektrische Rollläden aus Aluminium
- verglastes Treppenhaus
- Edelstahl-Aufzugsanlage
- geflieste Kellerräume

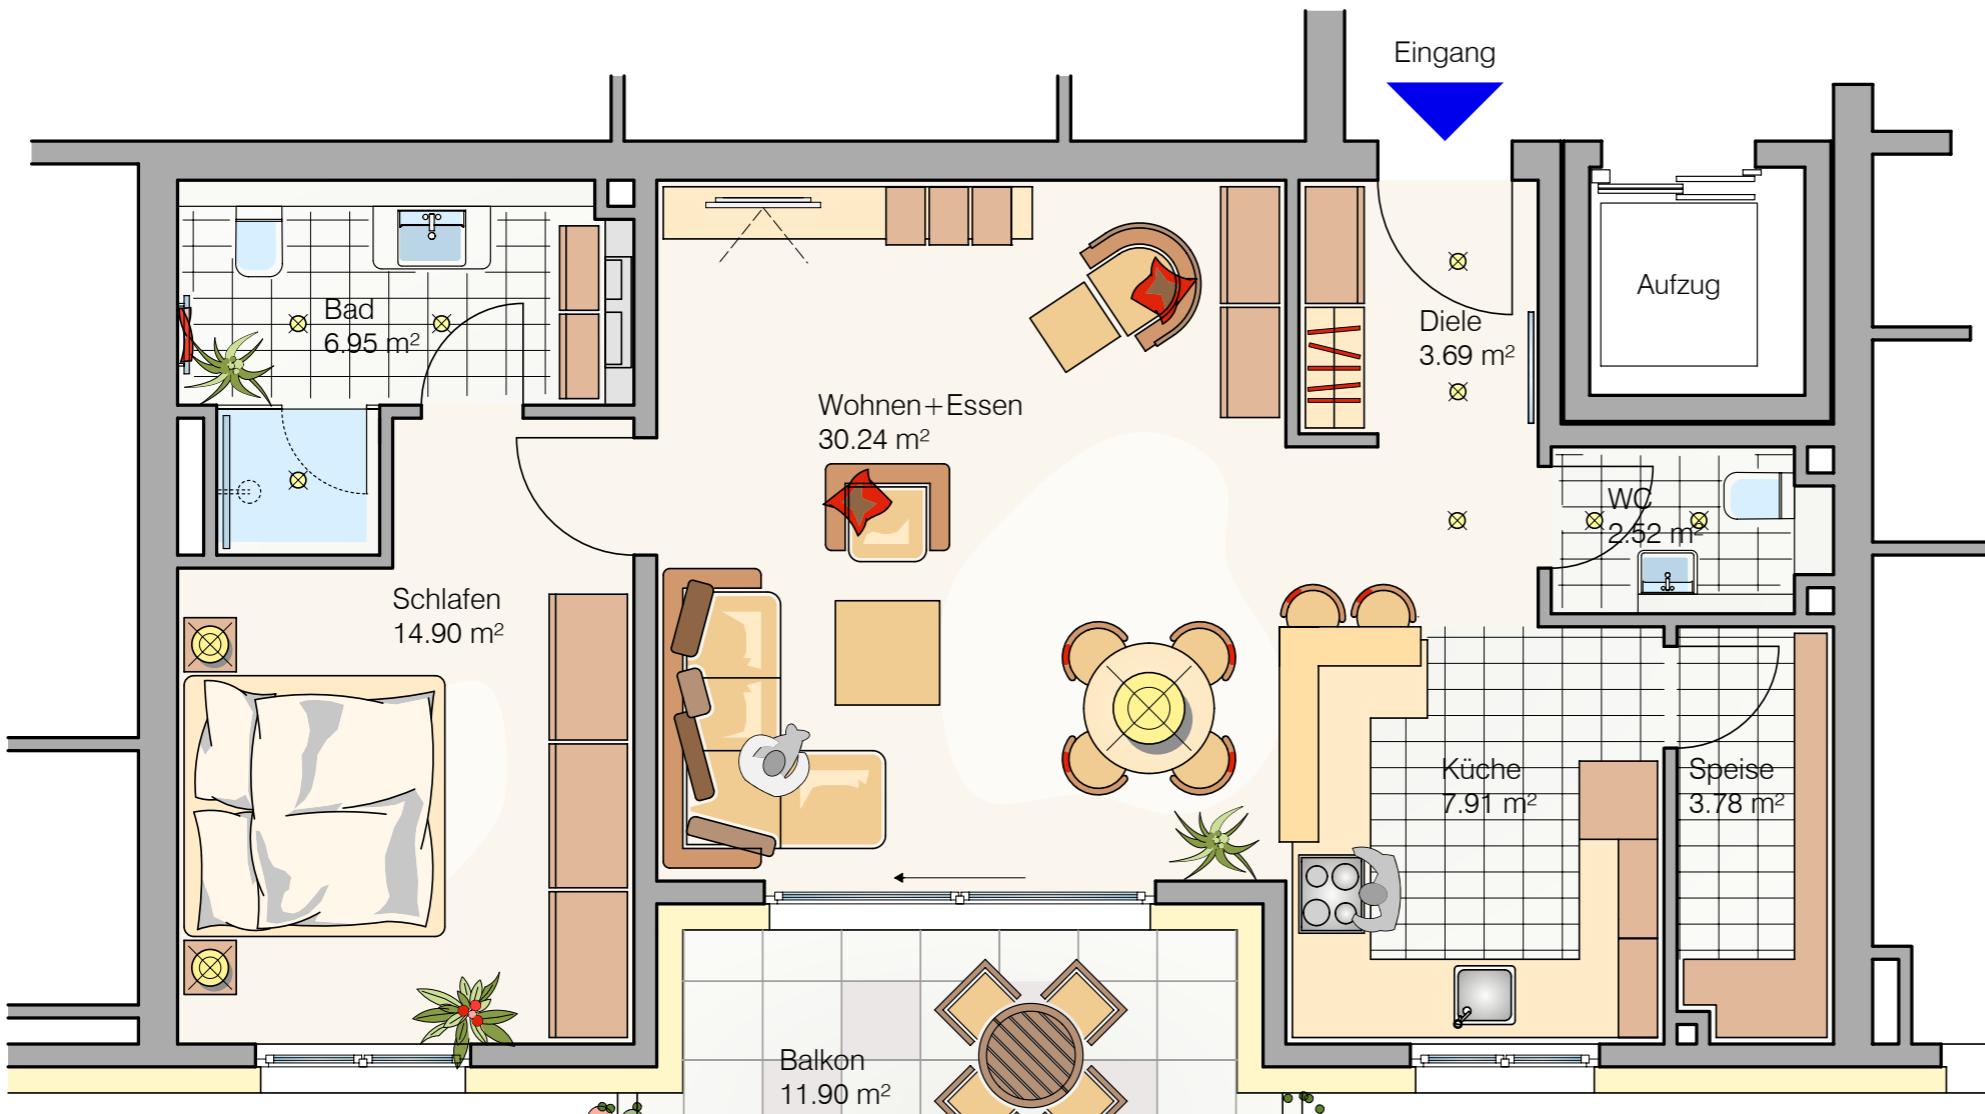

Wohnungsausstattung

- Fußbodenheizung
- Echtholzparkett oder Feinsteinzeugfliesen
- Türhöhen 2,10m
- Schalldämmtürelement zum Treppenhaus
- raumhohes Glastürelement zum Wohnzimmer
- TV und Telefonanschlüsse in den Räumen Wohnen, Arbeiten und Schlafen
- Videosprechanlage mit Farbdisplay
- Deckeneinbauspots in Bad, WC und Diele

Komfort-Bad

- hochwertiger Fliesenbelag
- Markenfabrikate
- spülrandlose WC-Anlagen
- Ganzglasduschabtrennung
- Handtuchwärmekörper



WOHNUNG B 03
75,90 m²