



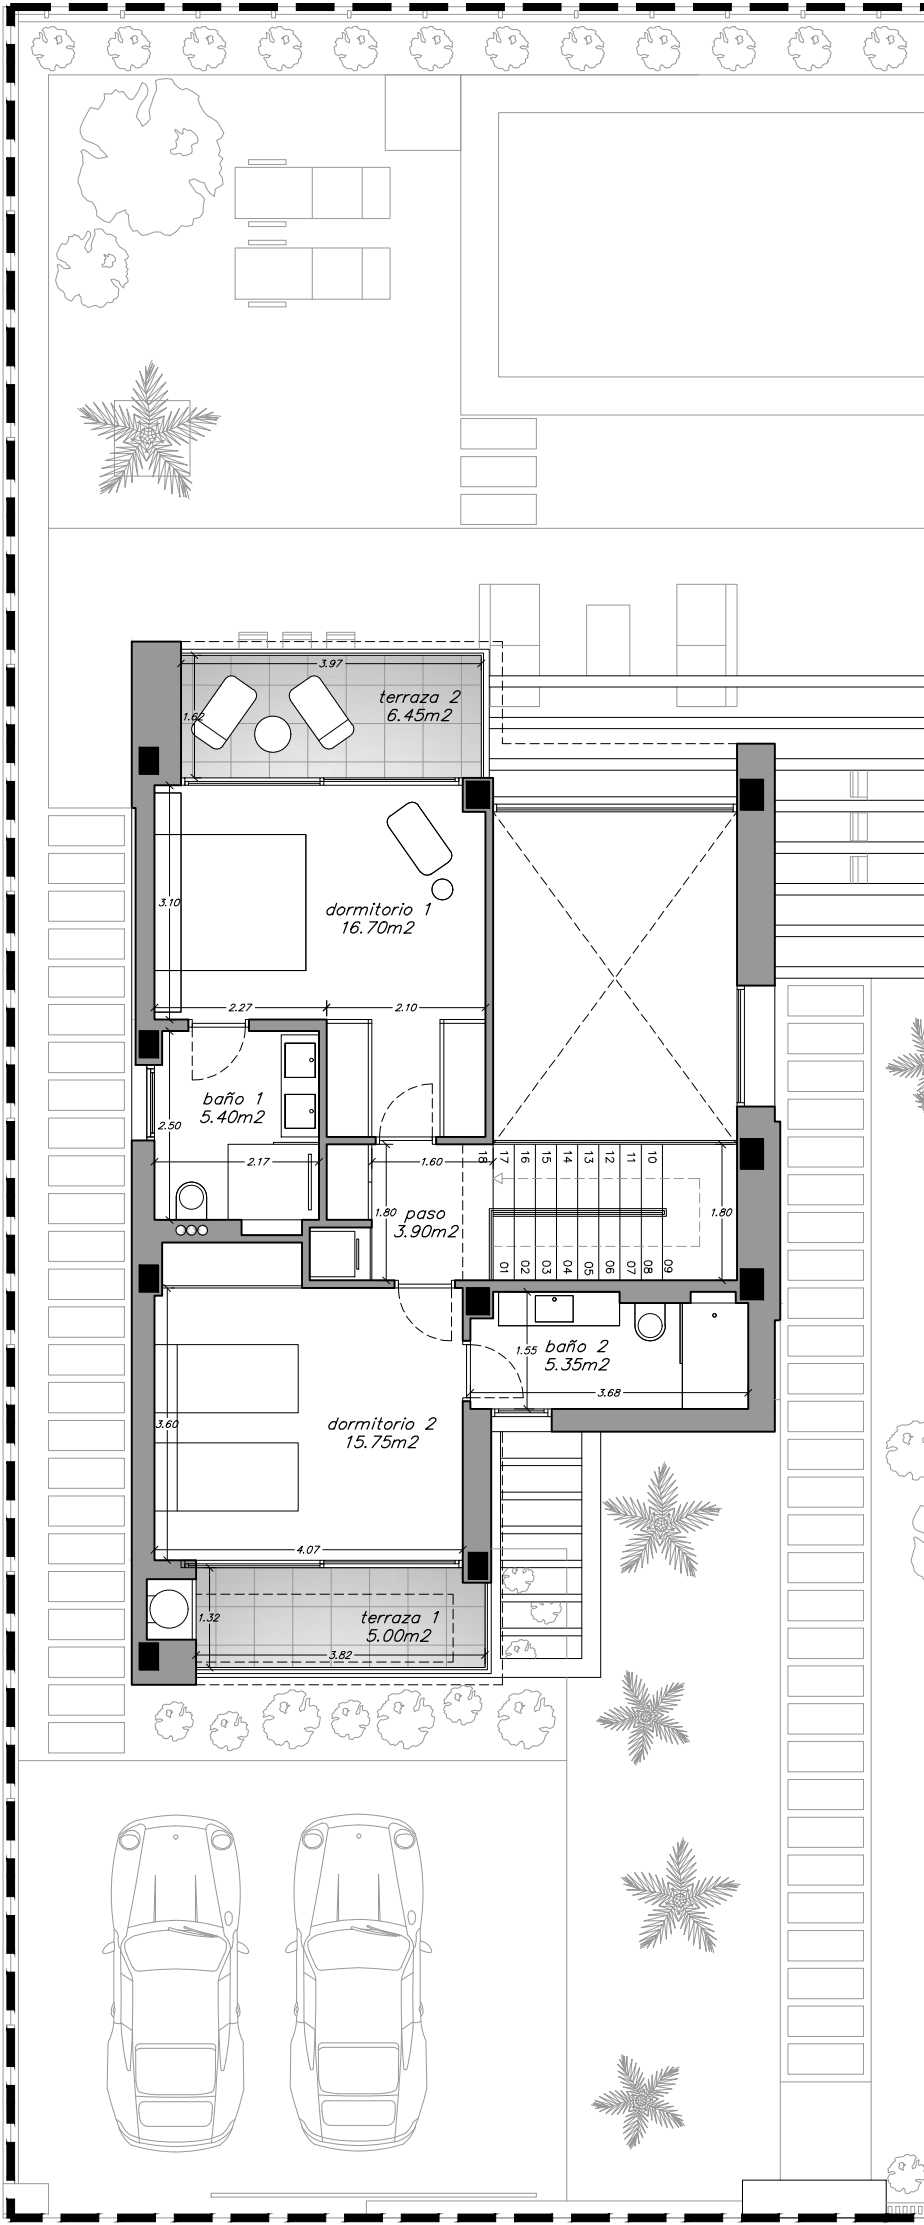


VIVIENDA 6 - CHALET UNIFAMILIAR TIPO 2

ESCALA GRÁFICA 1/100

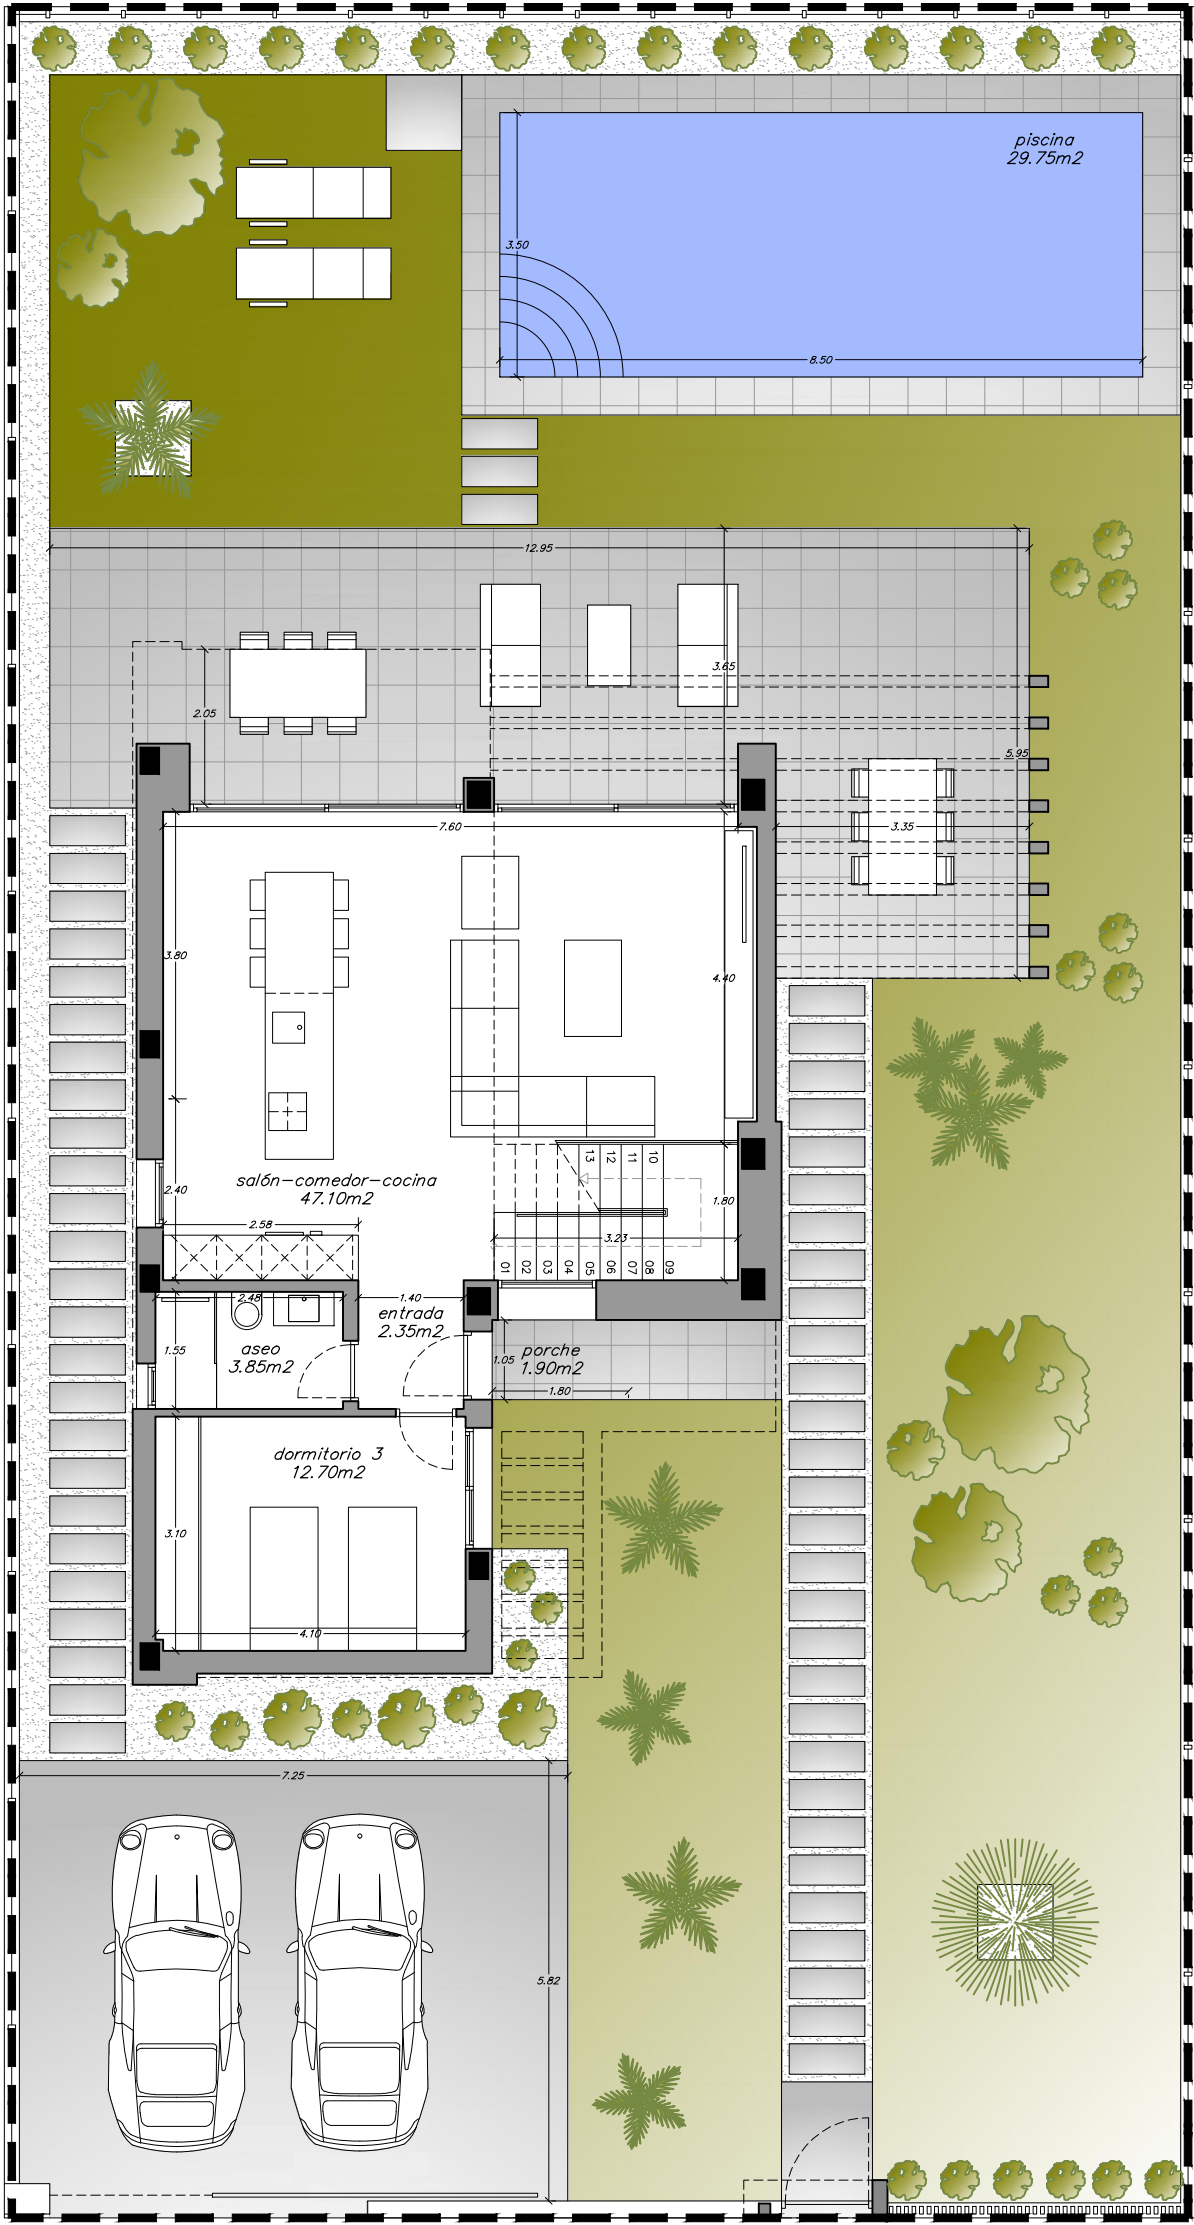

Cuadro de superficies - Areas Chart

Superficie Parcela	Plot Area	456.25 m ²
Superficie Construida	Built Area	159.55 m ²
Superficie Terraza + Pérgola	Terrace Area + Pergola	21.80 m ²
Superficie Piscina	Pool Area	29.75 m ²

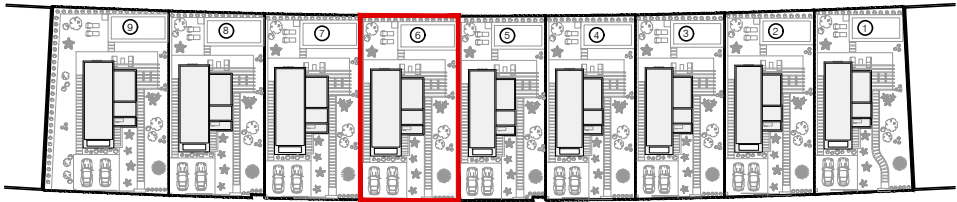


CTE

PROPERTIES ADAPTED TO THE NEW
TECHNICAL BUILDING CODE

CTE

VIVIENDAS ADAPTADAS AL NUEVO CÓDIGO
TÉCNICO DE LA EDIFICACIÓN

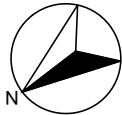

PROMOTOR:
VILLAS AQUAMARINE SIERRA CORTINA, S.L.
Avd. Maisonnave, 18 - 2º - 03003 - ALICANTE

PROYECTO
BÁSICO:
PLANO DE:

9 VIVIENDAS UNIFAMILIARES CON PISCINA
PP. SECTOR I - RUA 4 - Calle Paris 10 - 03509 - FINESTRAT (Alicante)
VIVIENDA UNIFAMILIAR 6

arquitecto :
LEMON Studio
Miguel Angel Iraola
Gómez-Limón

NOTA: El presente documento es de carácter informativo. Los planos pueden sufrir pequeñas variaciones en alguna dimensión y superficie por exigencias técnicas del proyecto de ejecución, como estructura e instalaciones.

SEPTIEMBRE 2022