


Querschnitt der Wohnungen

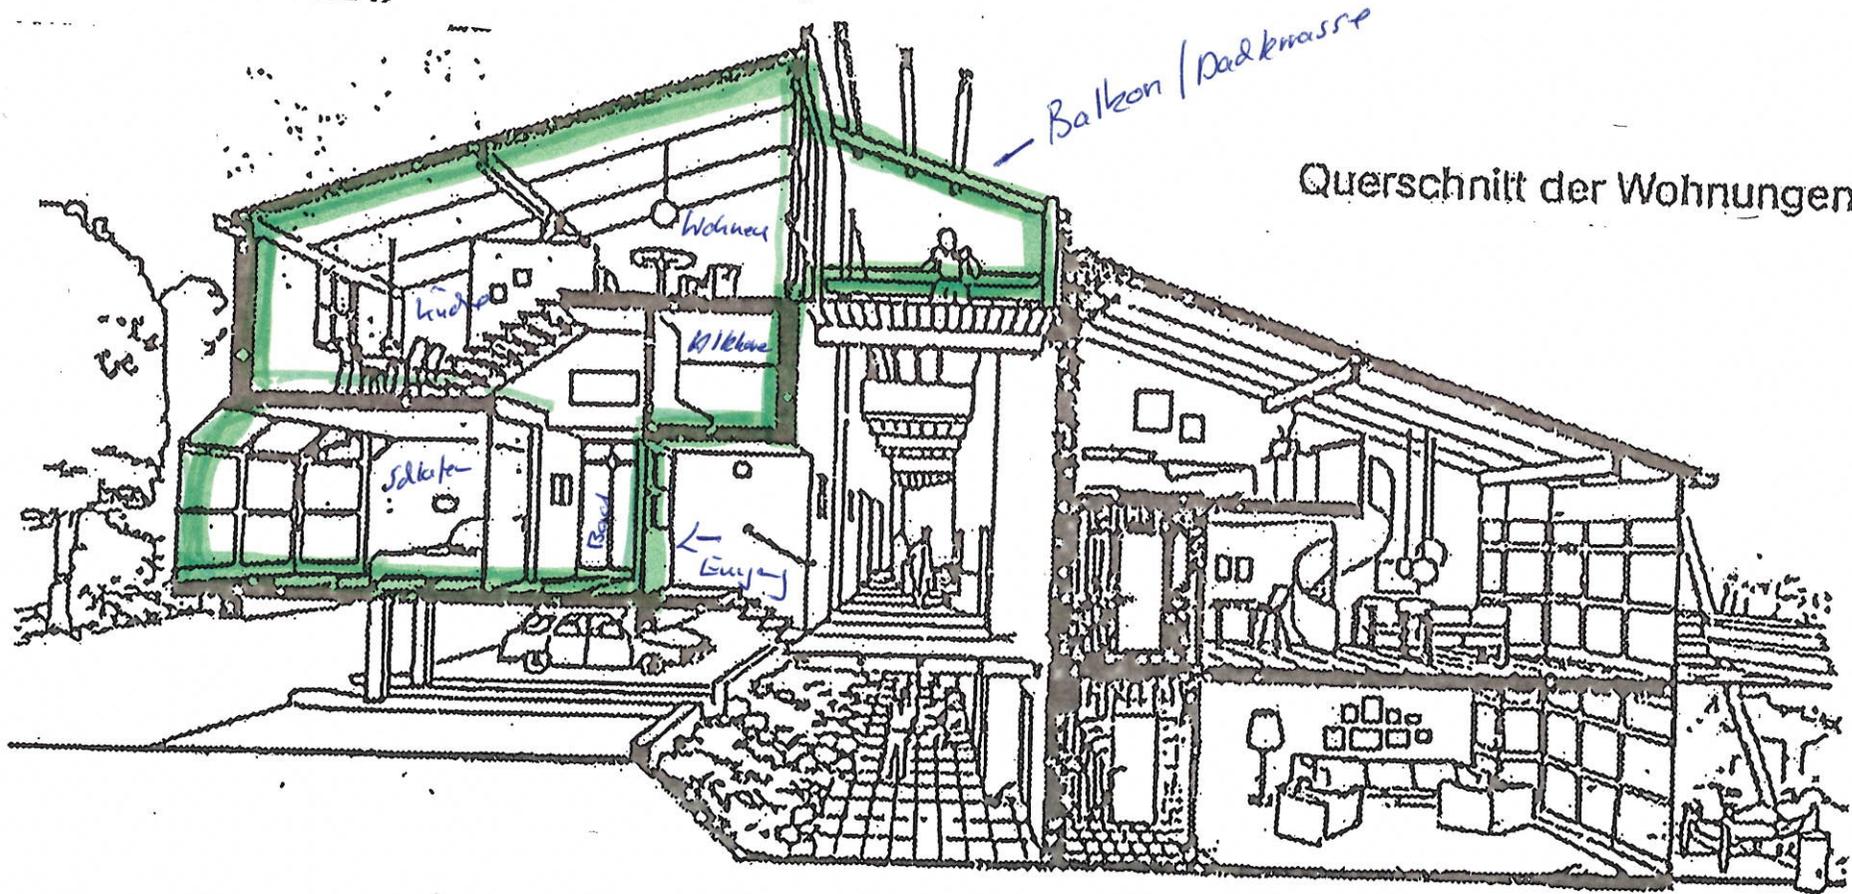

Querschnitt der Wohnungen

Haus »DEICHBlick«
Dauenserstraße 9