


5736470
32669031



32667851

5736250

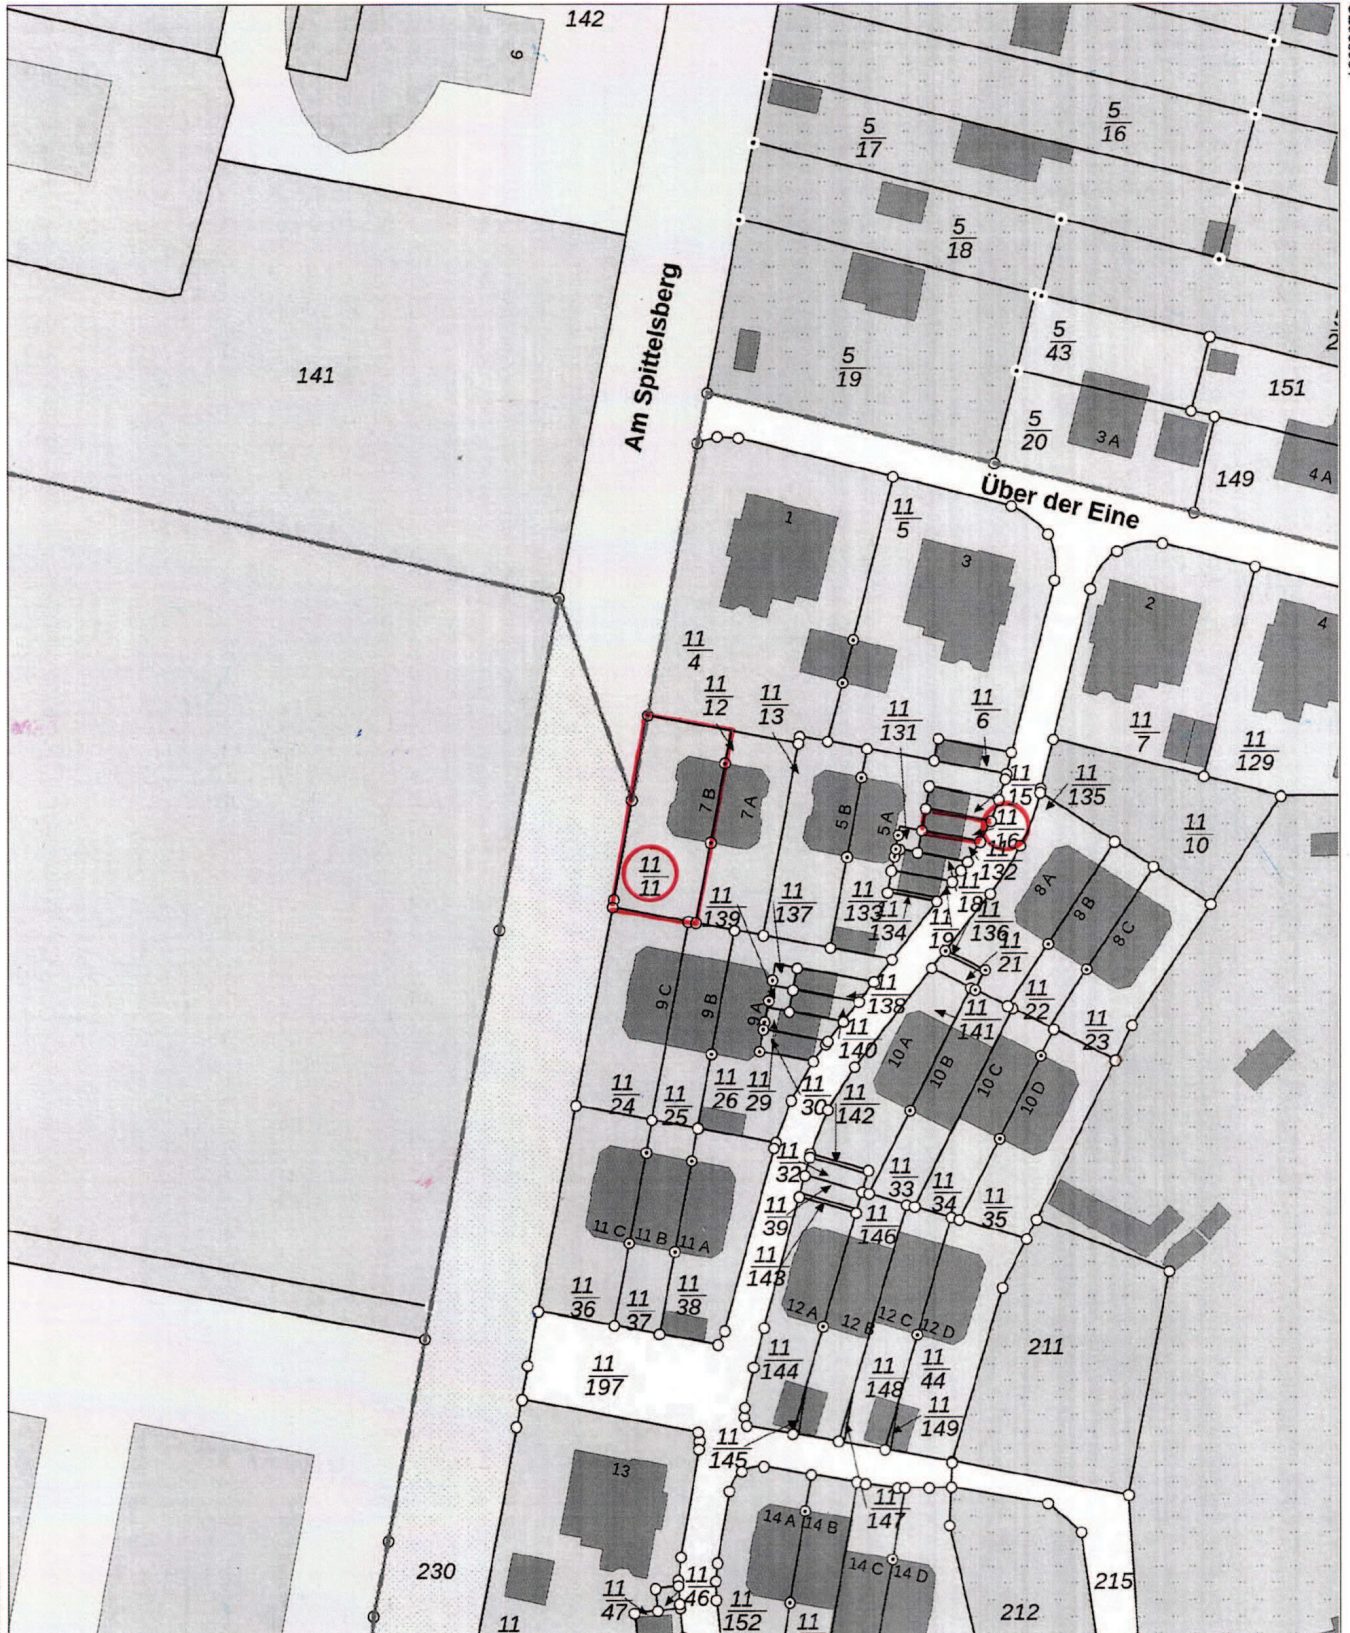

**Landesamt für Vermessung und Geoinformation
Sachsen-Anhalt (LVermGeo)**

Otto-von-Guericke-Straße 15, 39104 Magdeburg

Flurstück: 11/11 Gemeinde: Aschersleben, Stadt
 Flur: 34 Kreis: Salzlandkreis
 Gemarkung: Aschersleben

Liegenschaftsdarstellung
farbig

Maßstab: 1:1000 Meter

Erstellt am **14.01.2026**
 Bezugssystem: ETRS89 UTM Zone 32N

LVermGeo 894a
 Stand 03/25

Dieser Auszug darf unter der Datenlizenz Deutschland – Namensnennung – 2.0 frei verwendet werden. Es gelten die Nutzungsbedingungen für die Daten der Landesvermessung, des Liegenschaftskatasters, des Geobasisinformationssystems und der Grundstückswertermittlung des Landesamtes für Vermessung und Geoinformation Sachsen-Anhalt (LVermGeo). Er stellt keine rechtsverbindliche Auskunft dar und darf nicht als amtlicher Auszug (z.B. zur Vorlage im Baugenehmigungsverfahren) verwendet werden.