

EINHEIT "H"
308 qm

EINHEIT "G"
184 qm

EINHEIT "F"
68 qm


EINHEIT "E"
88 qm

EINHEIT "C"
77 qm

EINHEIT "B"
88 qm

EINHEIT "D"
142 qm

EINHEIT "A"
202 qm

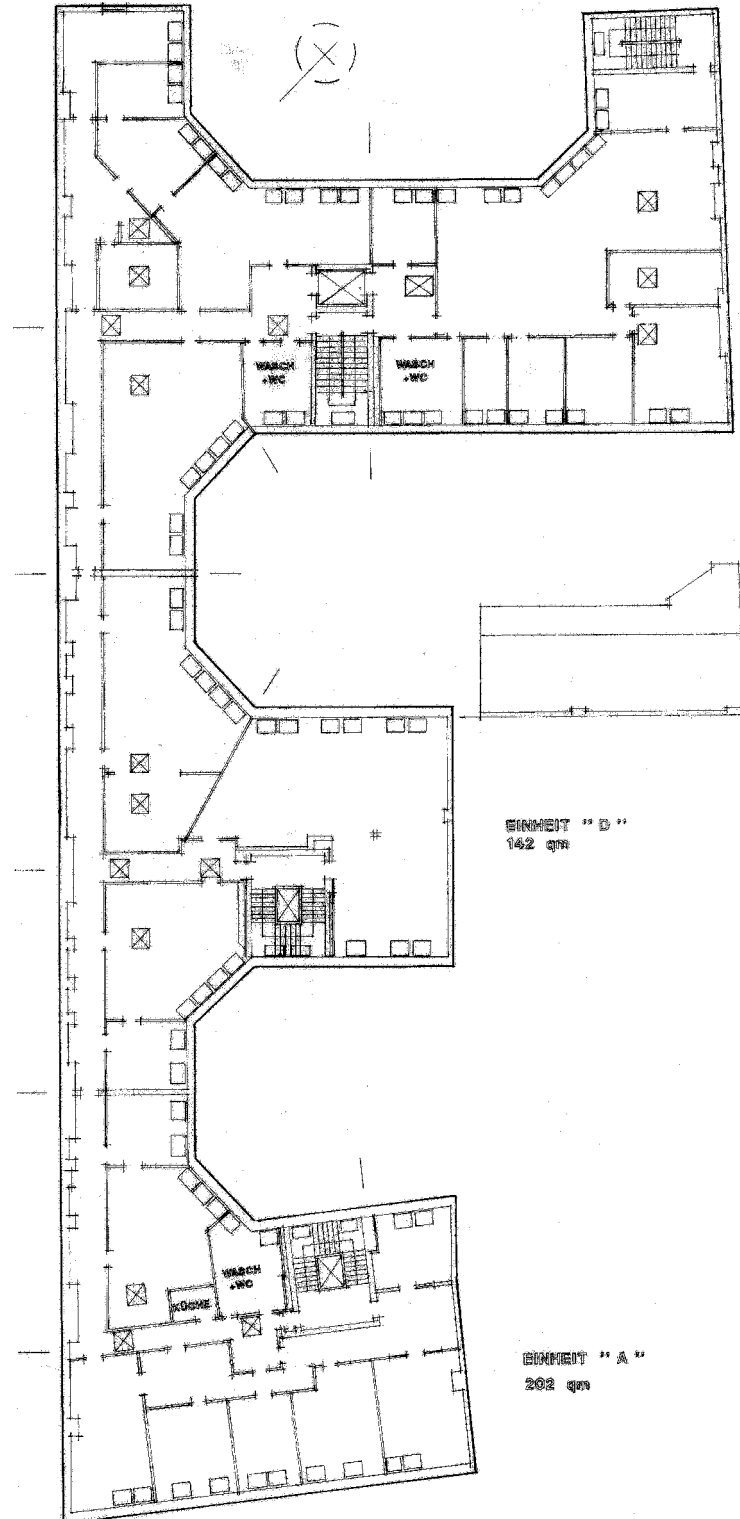

SCHÖNHAUSER ALLEE 6/7

5. OBERGESCHOSS