


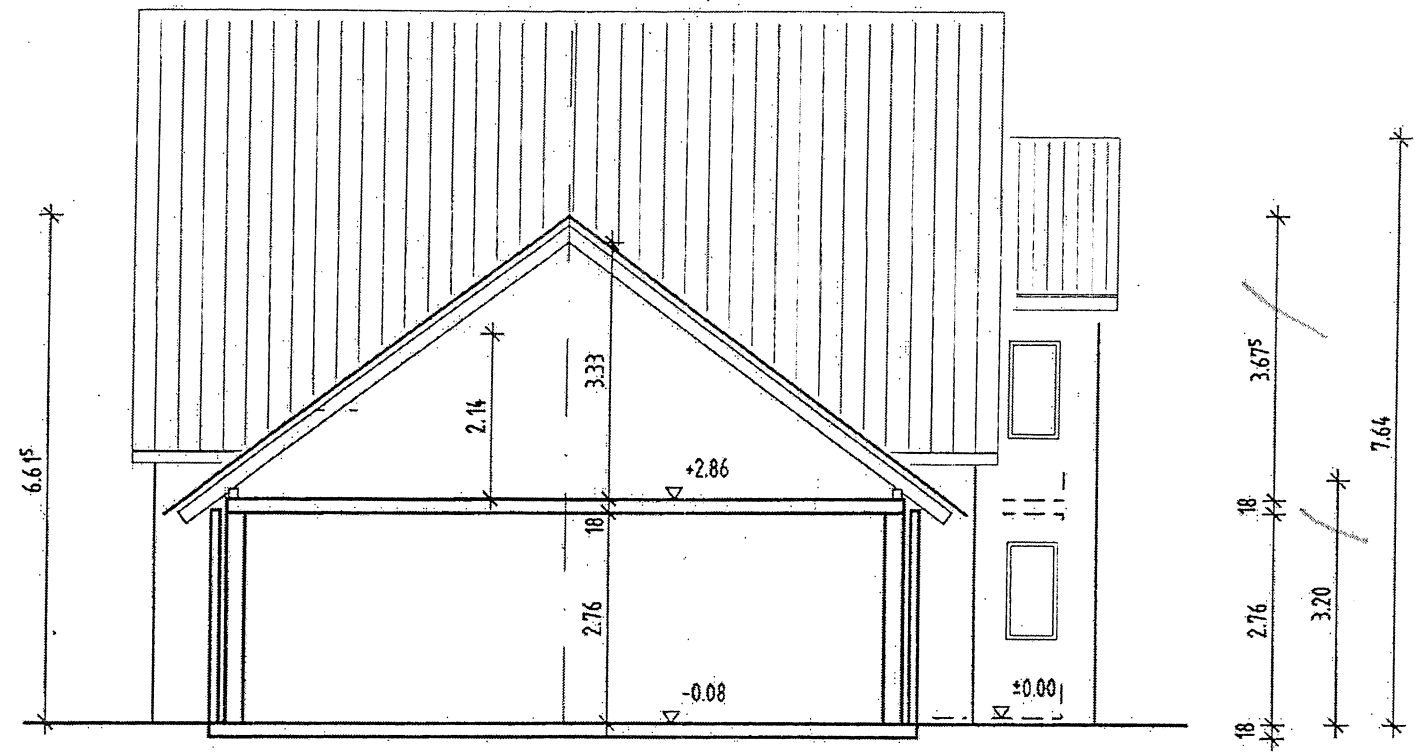

Schnitt Garage 1:100