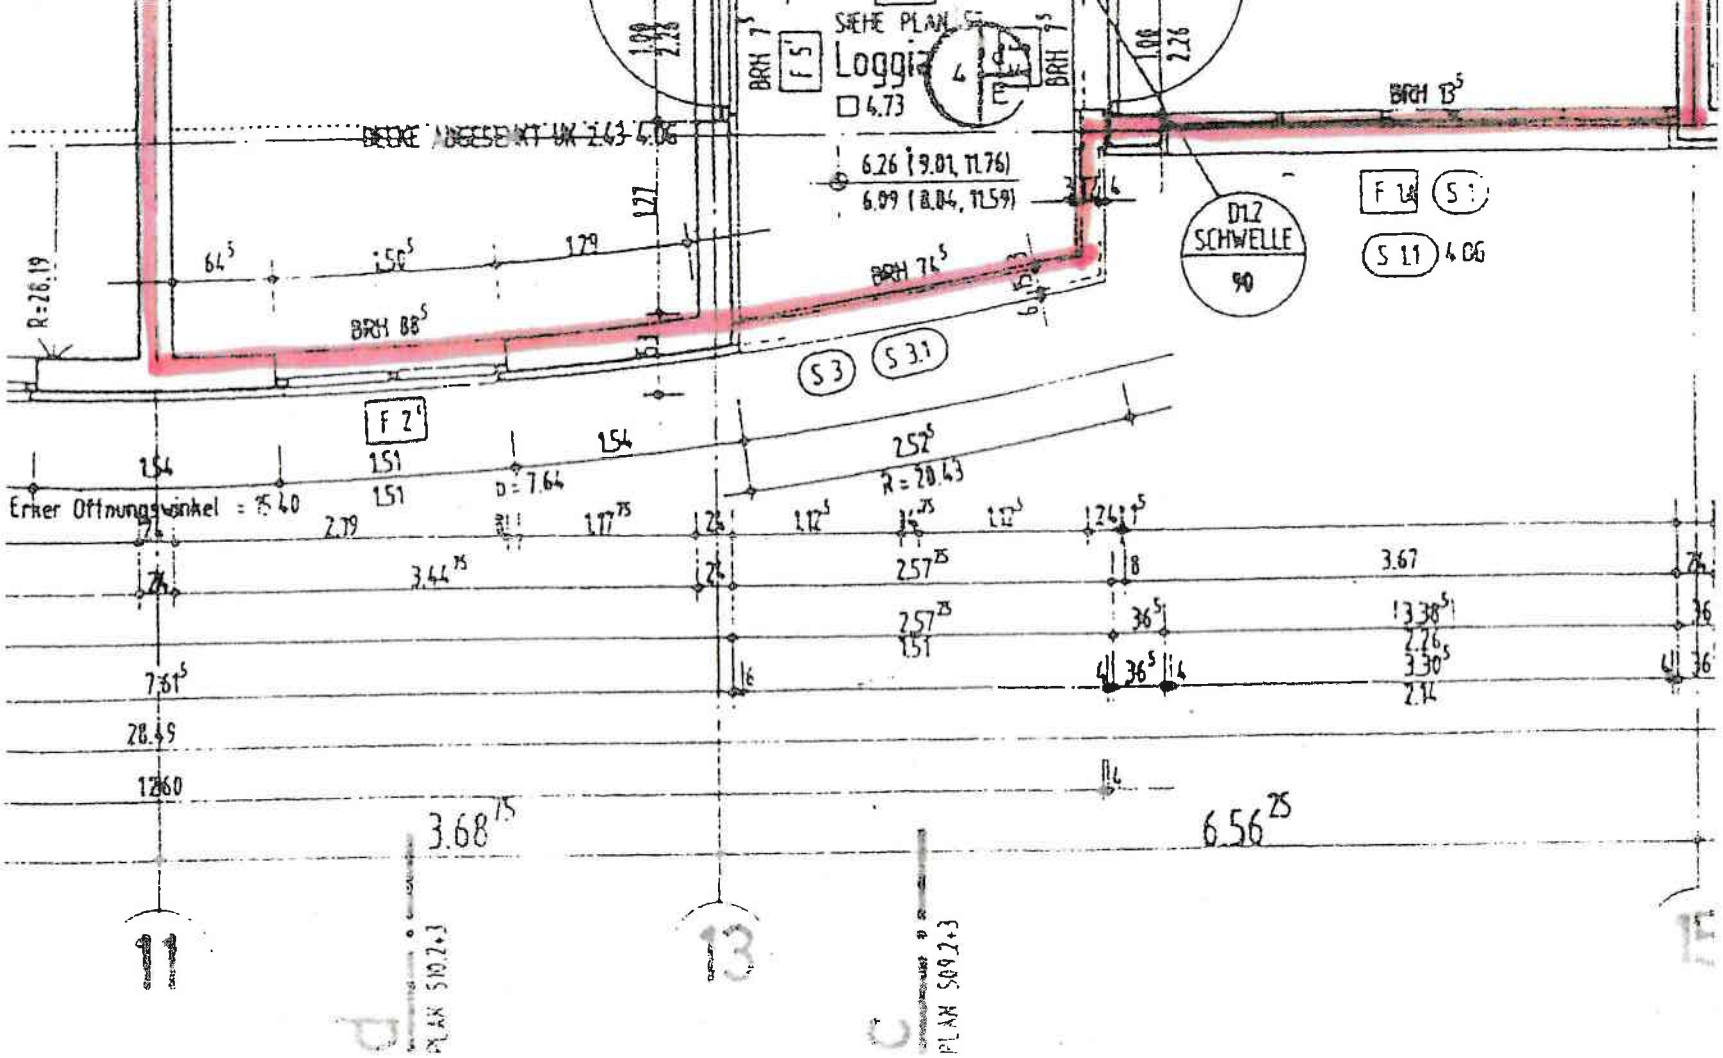
SIEHE PLAN
Loggia
4.73
6.26 (9.01, 11.76)
6.09 (8.84, 11.59)
BRH 7
BRH 13
BRH 88
BRH 74
F 5
F 2
F 14
S 1
S 1.1
4 OG
S 3
S 3.1
D12
SCHWELLE
90
R=28.19
R = 28.43
D = 7.64
Erker Öffnungswinkel = 15.40
3.68
6.56
PLAN 509.2+3
PLAN 509.2+3

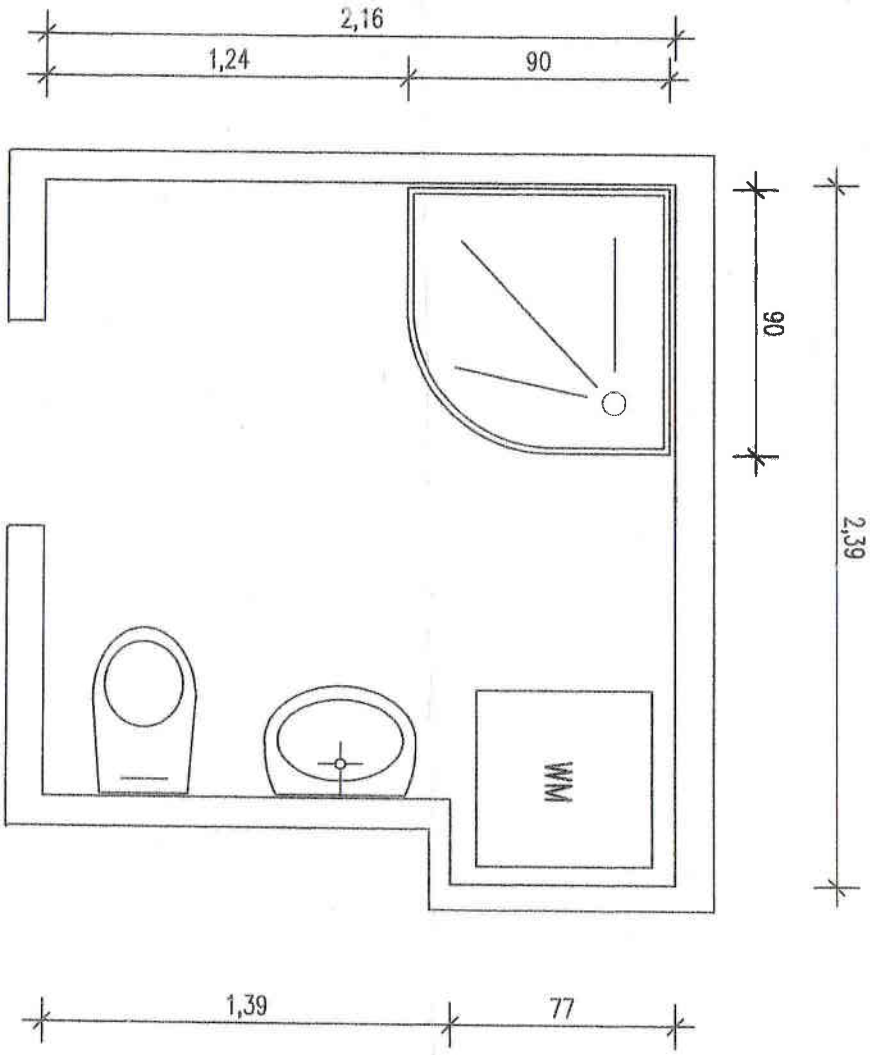
2,16
1,24
90
90
2,39
WM
1,39
77

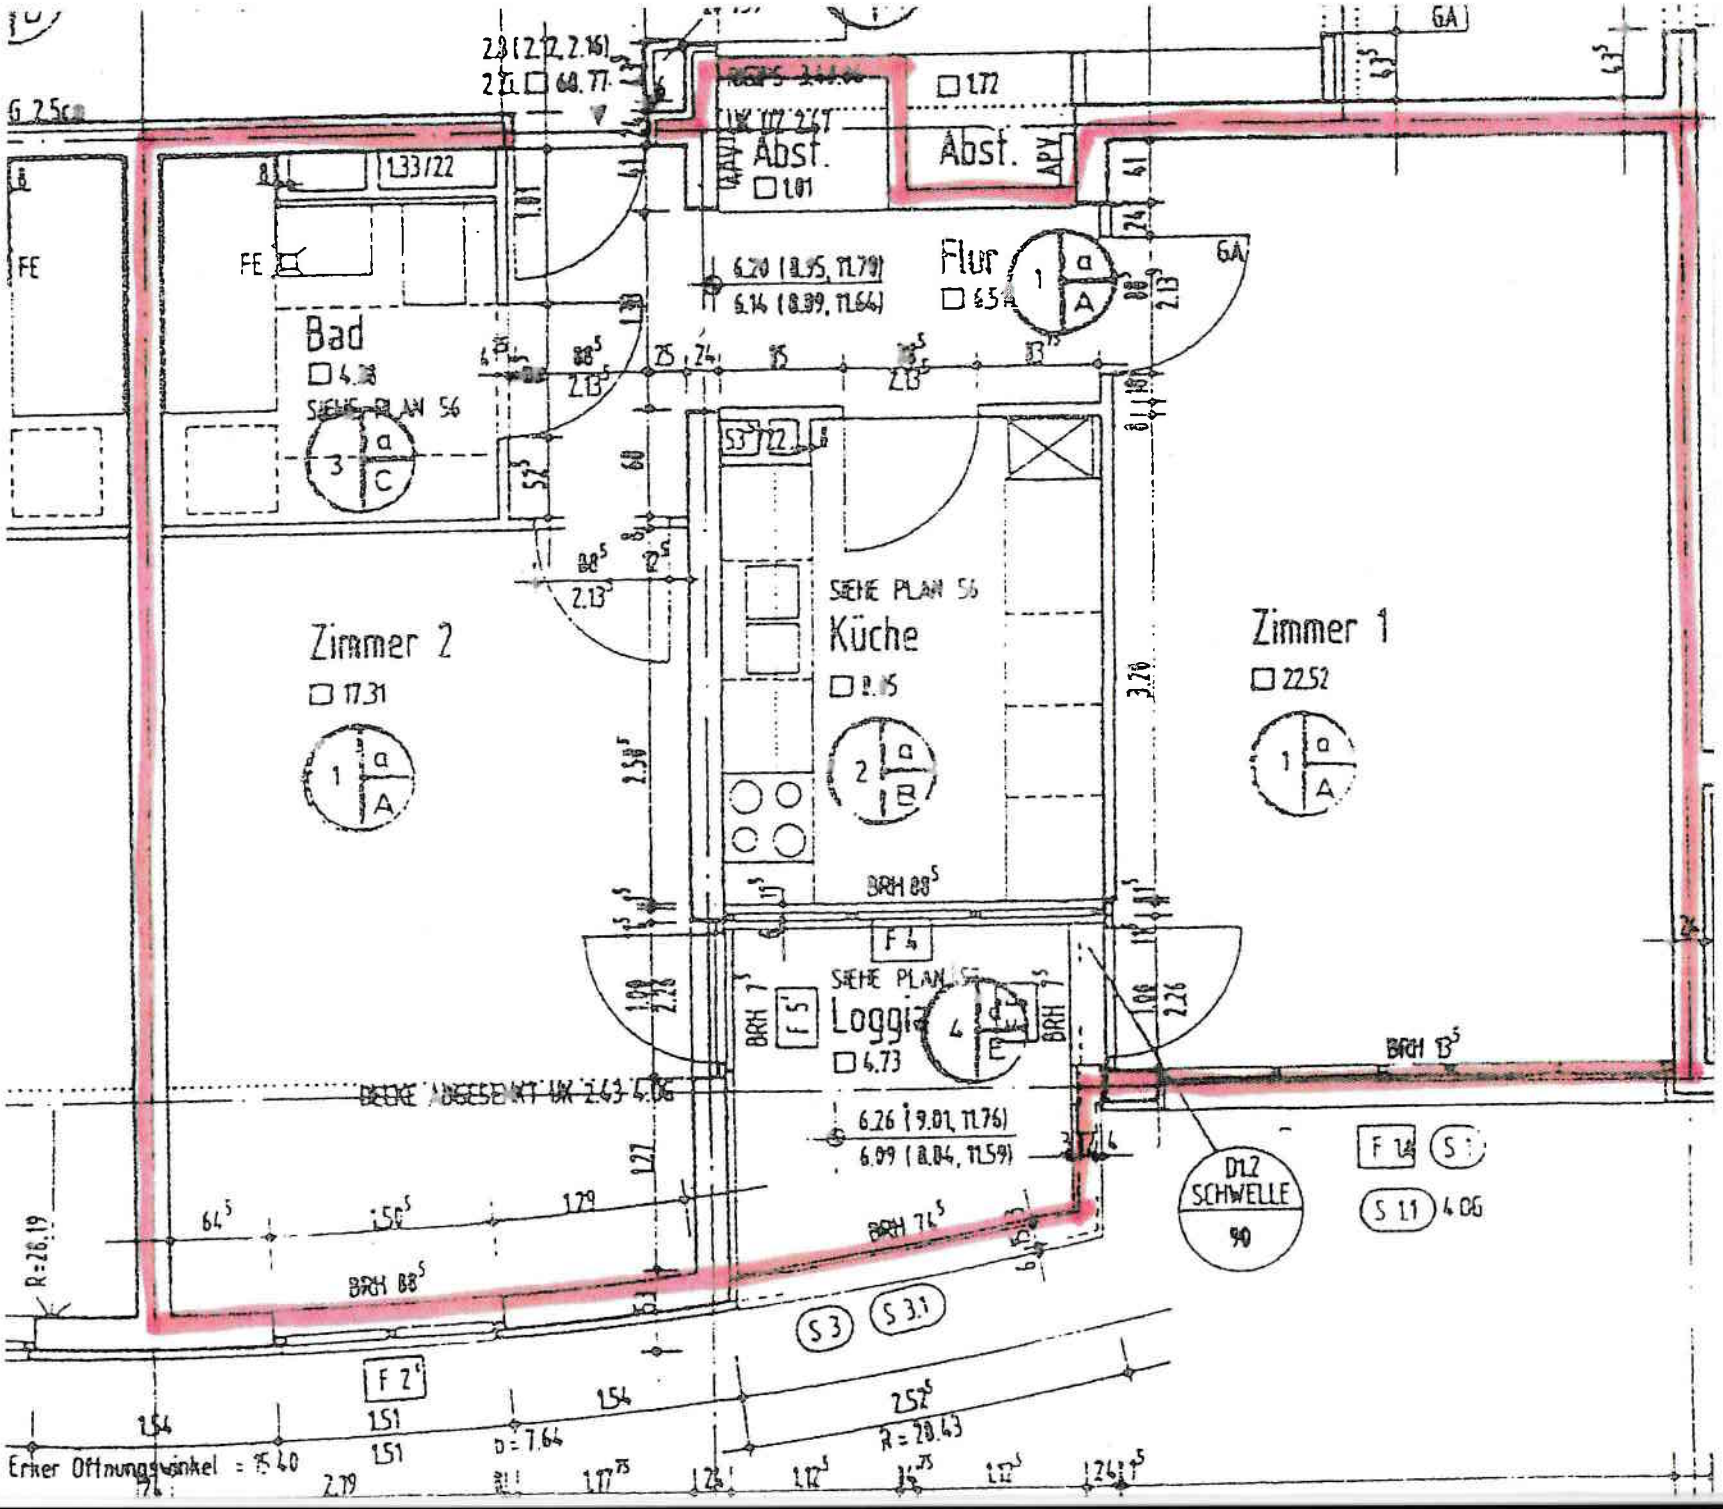
Bad
SIEHE PLAN 56
Zimmer 2
Abst.
Abst.
Flur
Küche
SIEHE PLAN 56
Zimmer 1
Loggia
SIEHE PLAN 56
FE
FE
GA
GA
F 4
F 5
F 2
F 14
S 3
S 3.1
S 1.1
DTZ SCHWELLE
90
BRH 88
BRH 13
BRH 7
BRH 71
R=28.19
R = 28.43
D = 7.64
Erker Öffnungswinkel = 15.40