


SCHULAUER HAFENTERRASSEN

HAUS 2

WOHNUNG 04
1. Obergeschoss

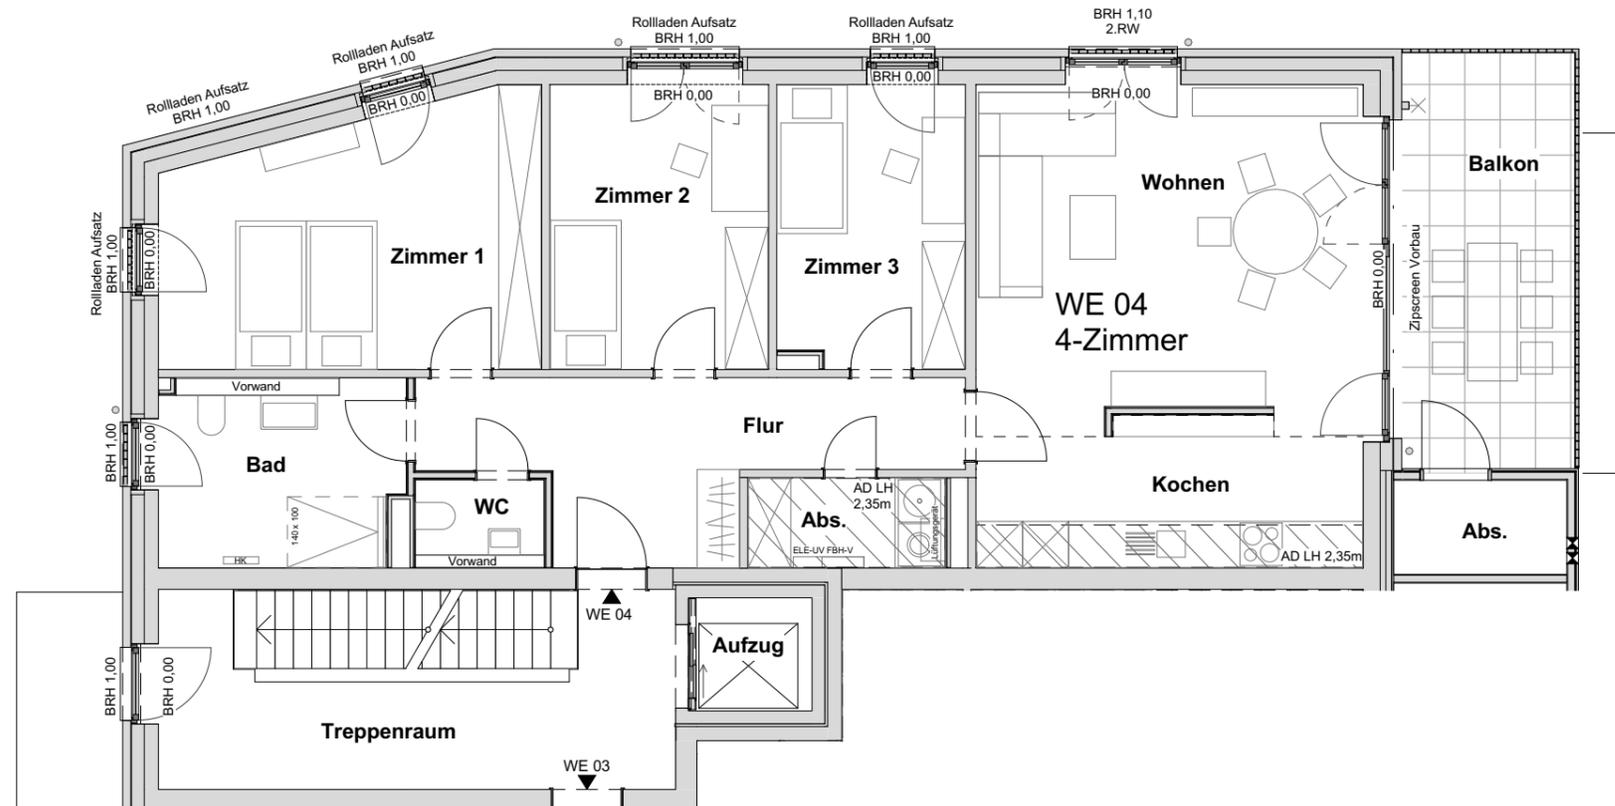

WOHNUNG 04 Wohnflächenberechnung

(gem. WoFIV)

KOCHEN / WOHNEN	38,77
ZIMMER 1	19,17
ZIMMER 2	12,74
ZIMMER 3	10,70
BAD	9,32
WC	2,26
ABSTELLRAUM	3,51
FLUR	13,67
ABST. BALKON (50%)	1,63
BALKON (50%)	7,54

119,31 m²

Kellerfläche 11,71

Maßstab 1:100 (bei Ausdruck auf A3)




BAUHERR


REHDER
WOHNUNGSBAU

Rehder Wohnungsbau
PG Hafenstrasse GmbH & Co. KG
Industriestraße 27a
D-22880 Wedel

LAGE

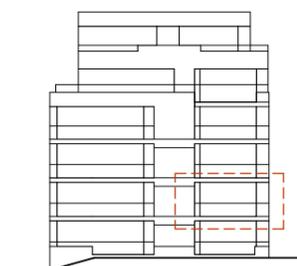

ANSICHT SÜD-WEST

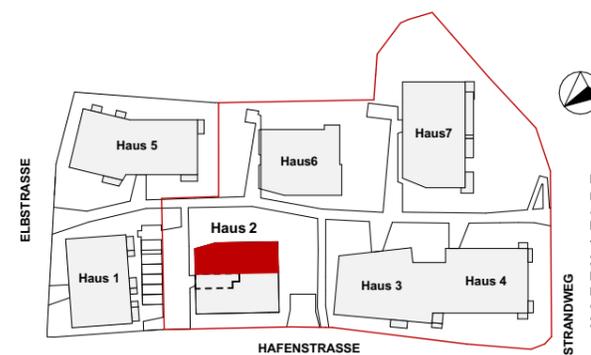

ANMERKUNGEN

Maßgeblich für die Wohnungsausstattung ist einzig die vertraglich vereinbarte Baubeschreibung. Eingezeichnete Möbel, Geräte (z.B. Waschmaschinen) o.ä. dienen nur der Illustration und sind nicht Vertragsbestandteil.

ADLH = Abhangdecke mit lichter Raumhöhe, BRH = Brüstungshöhe, FBH-V = Heizkreisverteilung, HK = Handtuchheizkörper, Lüftungsggerät, ELE-UV = Elektrounterverteilung, SNR = Sondernutzungsrecht, 2.RW = 2. Rettungsweg

Flächenangaben beruhen auf dem Planstand bei Drucklegung. Änderungen aufgrund technischer oder statischer Erfordernisse sind nicht auszuschließen.

Terrassen, Balkone und überdachte Dachterrassenbereiche werden zu 50% in der Wohnfläche berücksichtigt (nicht überdachte Dachterrassenbereich 25%).

Plandatum 18.01.2023