


MATTHIAS VON OHR
ARCHITEKTUR IMMOBILIEN
STÄDTEBAU

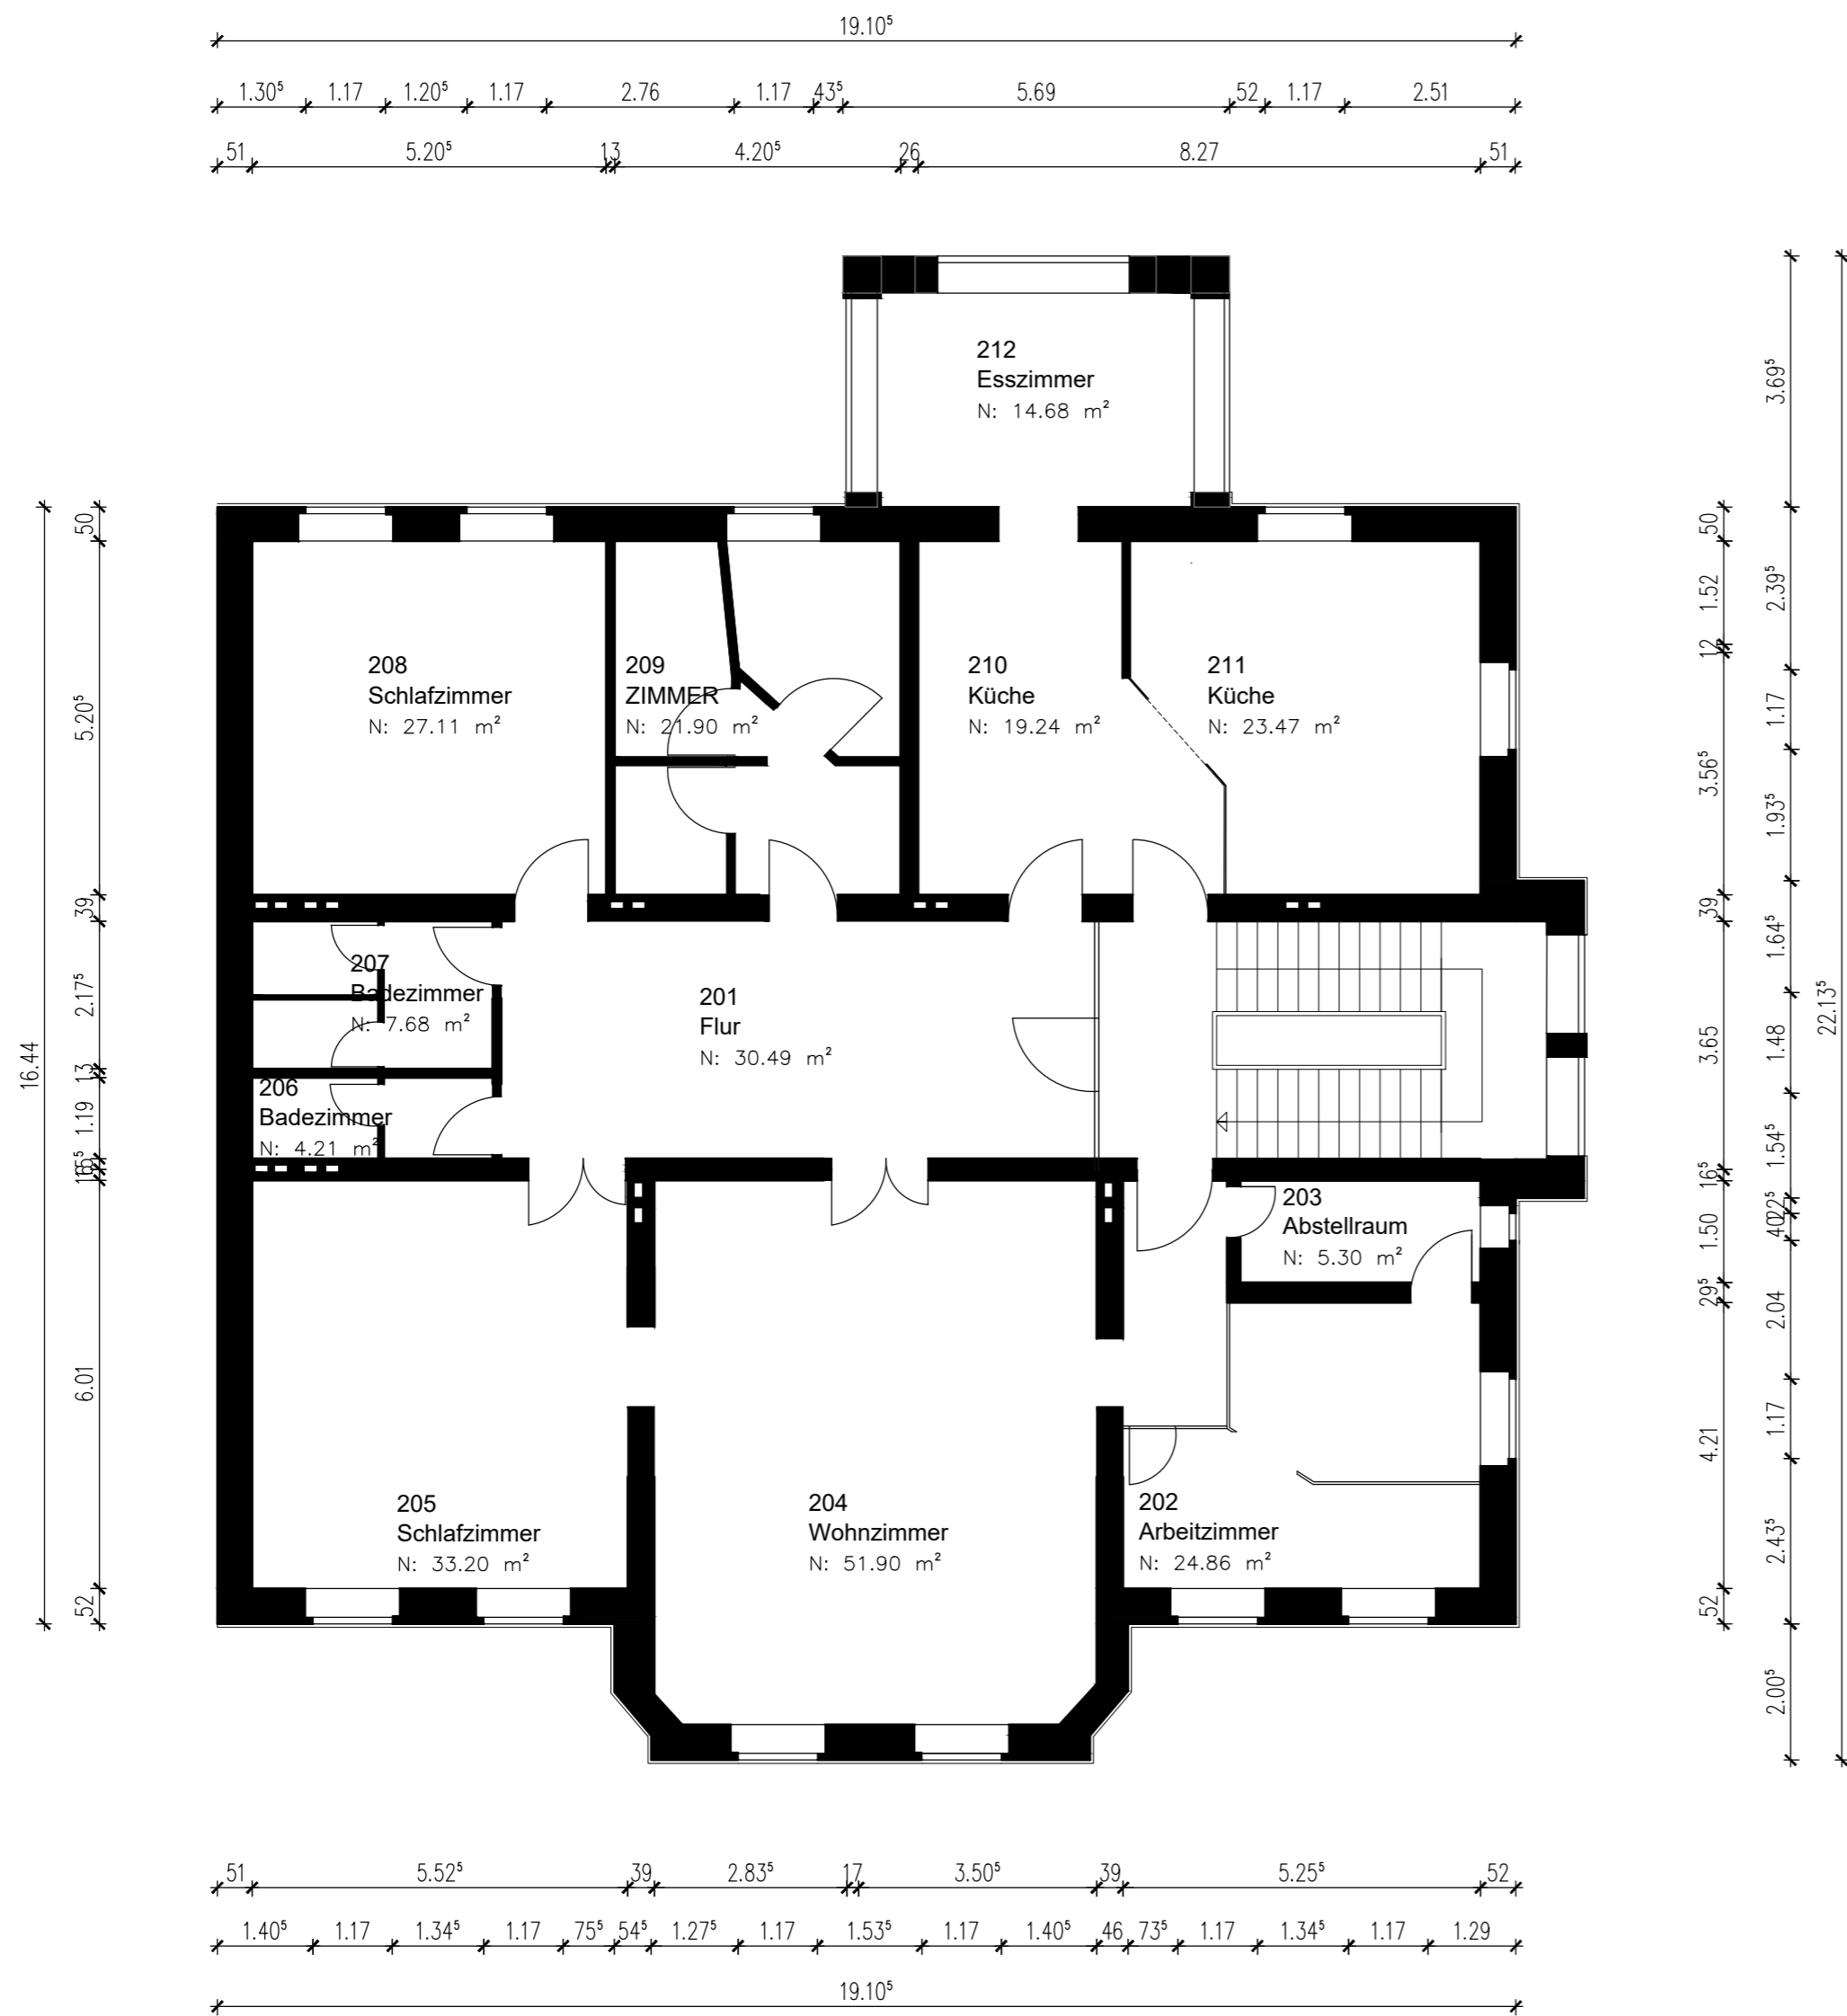

RÄUME			
Allgemein		Fläche & Umfang	
Nummer	Name	Grundfläche	Umfang
201	Flur	30.49 m ²	24.44 m
202	Arbeitszimmer	24.86 m ²	22.52 m
203	Abstellraum	5.30 m ²	10.06 m
204	Wohnzimmer	51.90 m ²	28.50 m
205	Schlafzimmer	33.20 m ²	23.07 m
206	Badezimmer	4.21 m ²	9.46 m
207	Badezimmer	7.68 m ²	11.42 m
208	Schlafzimmer	27.11 m ²	20.83 m
209	ZIMMER	21.90 m ²	18.82 m
210	Küche	19.24 m ²	18.52 m
211	Küche	23.47 m ²	19.85 m
212	Esszimmer	14.68 m ²	15.62 m
		264.04 m ²	

LEGENDE

Bestand:
Neubau:
Abriss:

Projekt:

Villa-Forst
sorauer Straße 39
03149 Forst

**BAUHERR/
AUFTRAGGEBER:**

Matthias Von Ohr
Wilseder Weg 34
40468 Düsseldorf

ARCHITEKT:

MATTHIAS VON OHR
Architektur Immobilien
Städtebau

Sonnenallee 122, 12045 Berlin
Tel: +49 (0)30-60 95 06 08
Tel: +49 (0)177-788 99 09

01.3	Index
Bestandplanung	

OBERGESCHOSS

Aufmaß vor Ort am 00.00.2017

Status	
Planersteller:	Zohreh Khedri
Datum	08.03.2019
Blattgröße	594x420 A2
Maßstab	1:100