


8-Familien-Wohnhaus mit Tiefgarage

Kolpingstraße 32, 73054 Eislingen

Erdgeschoss/Wohnung 2

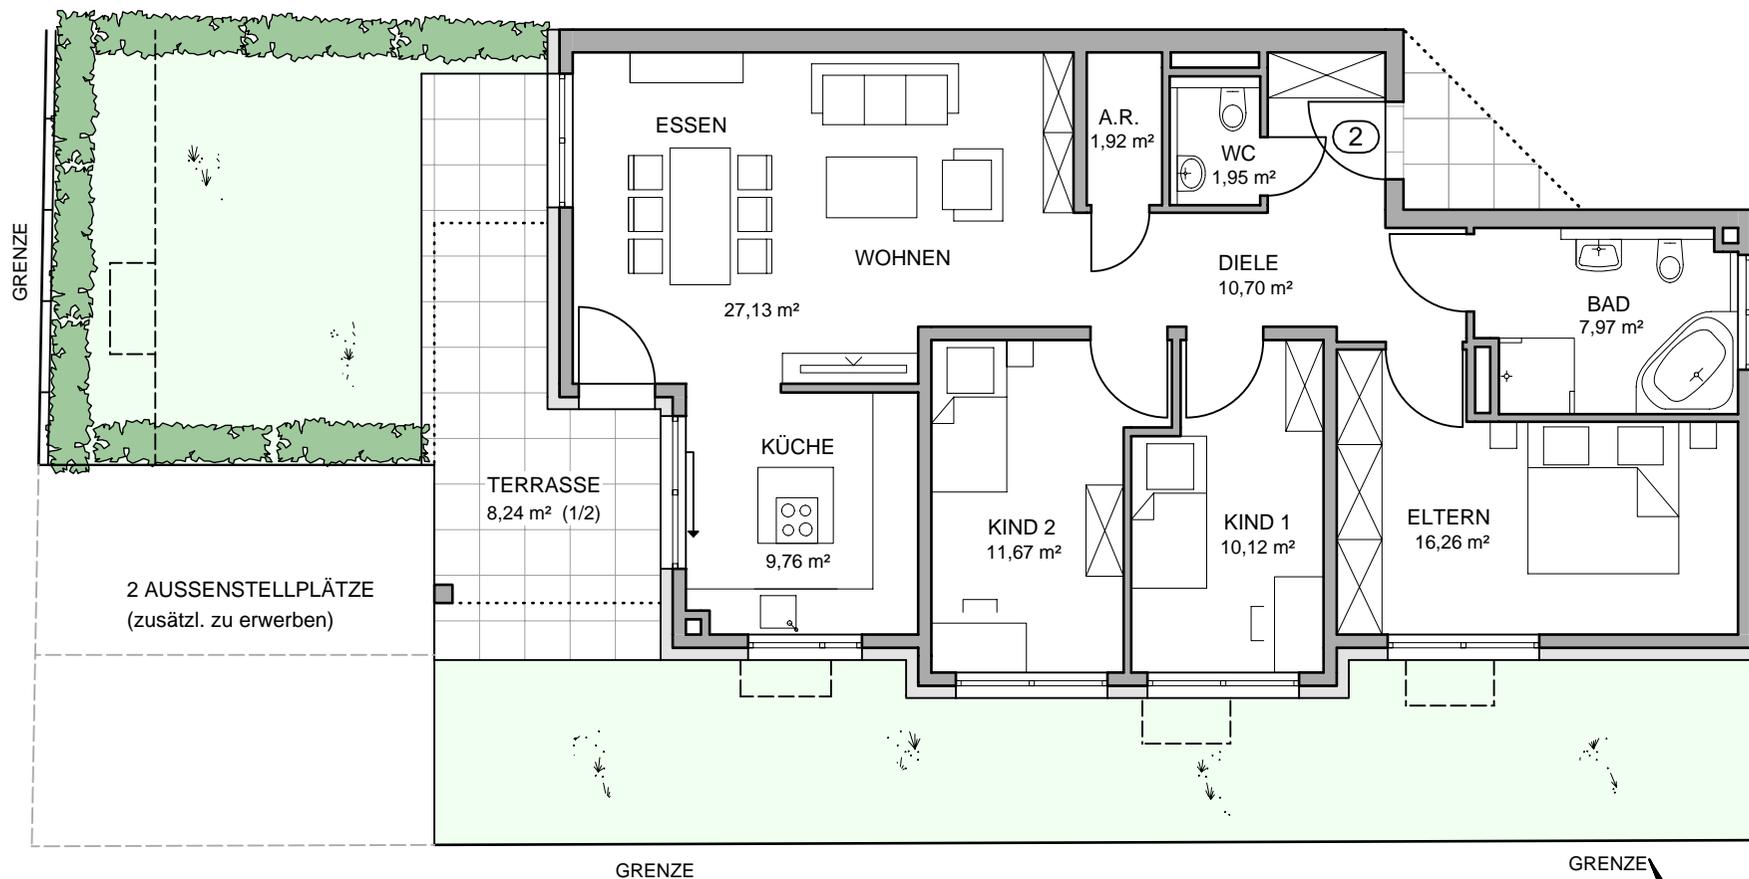

Wohnfläche Wohnung 2

4-Zi-Whg (auch als 3-Zi-Whg mögl.)

insgesamt: 105,72 m²

Gartenfläche ca. 65 m²

