
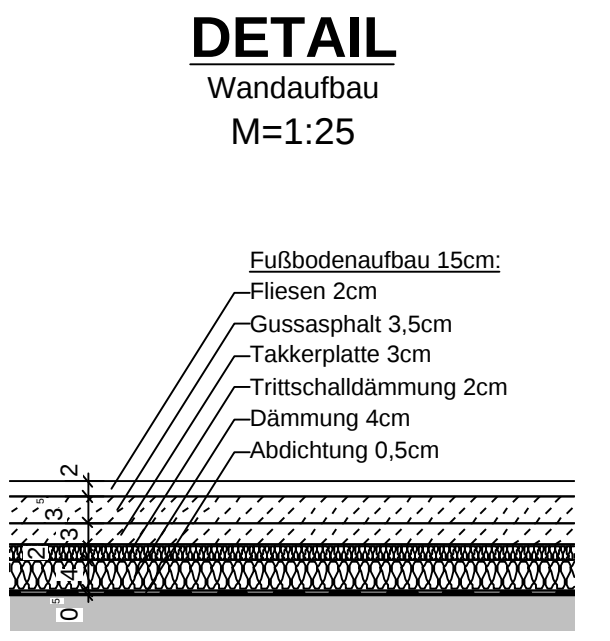
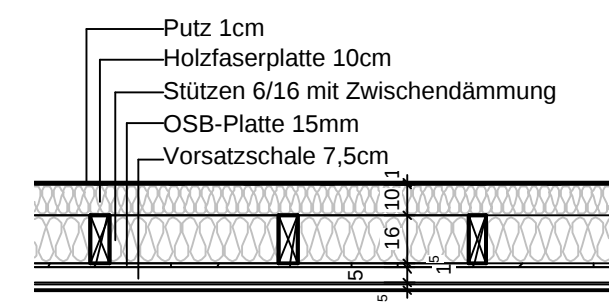


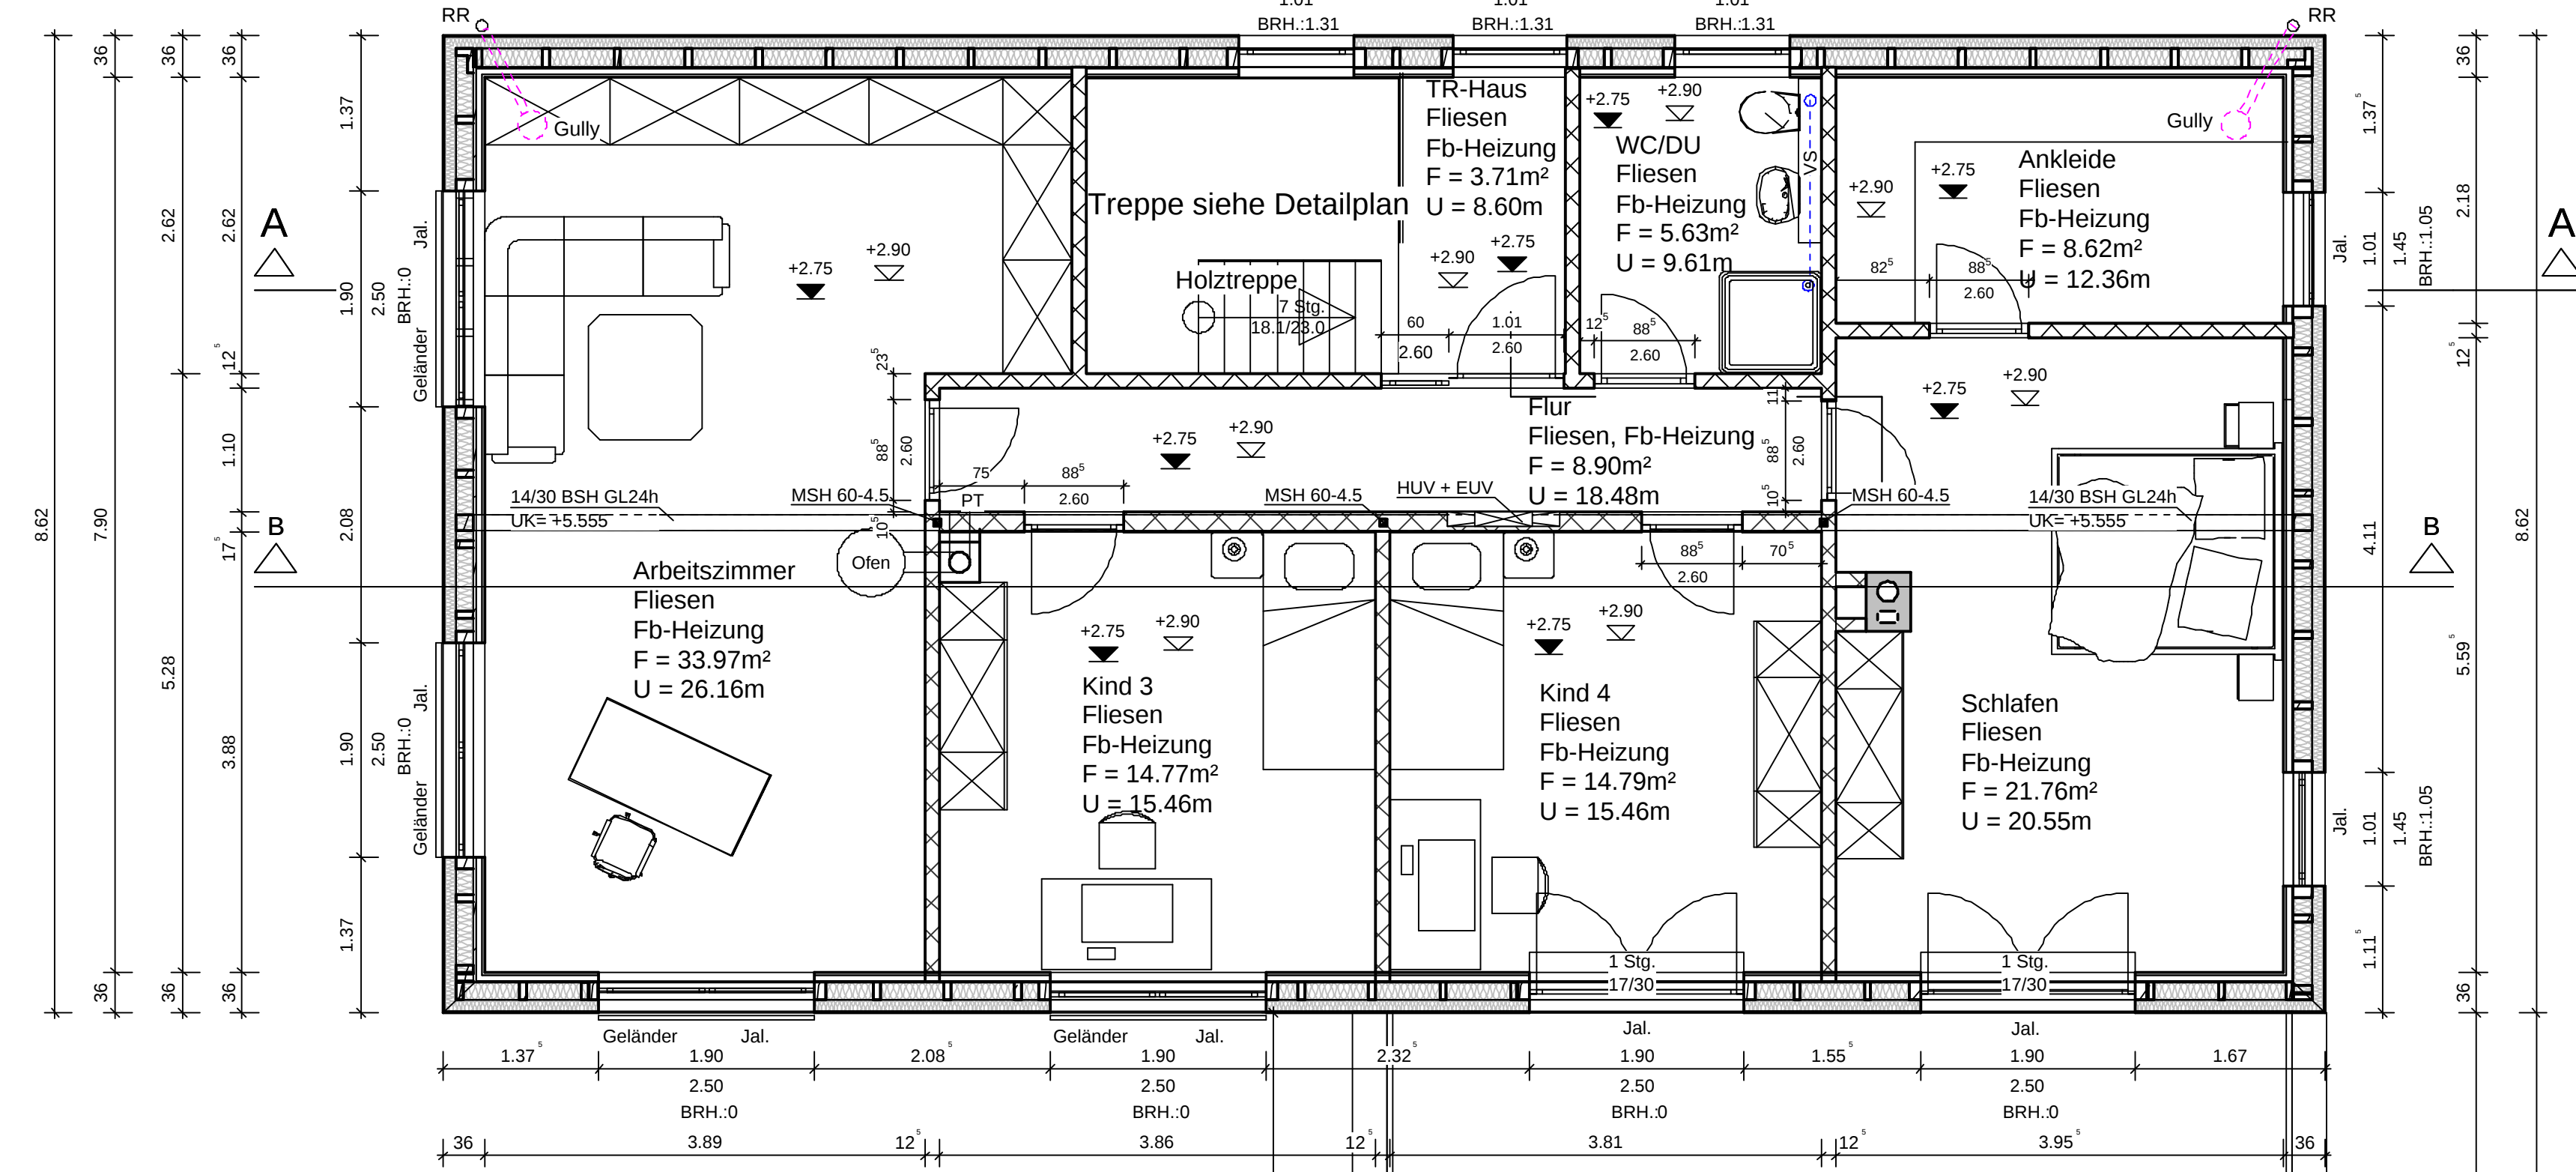

LEGENDE:

SWSS

senkrechter Wandschlitz Sanitär

SWSH

senkrechter Wandschlitz Heizung

SWSE

senkrechter Wandschlitz Elektro

DDBR

Deckendurchbruch

FBDBR

Fußbodendurchbruch

WDBR

Wanddurchbruch

VS

Vorsatzschale

UKD

Unterkante Decke

EUV

Elektrounterverteilung

FWS

Frischwasserstation

SUV

Sanitärunterverteilung

HK

Heizkörper

RR

Regenrohr

MAS

Maueranschußschiene

WM

Waschmaschine

HSUV

Heizung/Sanitär Verteiler 725/455/110

DK

Drehkippteil

F

Festteil

D

Drehteil

SF

Regenrohrsandfang

RG

Rollogurtwickler

GK - Ständerwand

Holz

Wärmedämmziegel

Verfüllziegel

Stahlbeton

Dämmung

Ziegel

OBERGESCHOSS
M=1:50

b	Gully ergänzt	30.05.2017	Pfaff L.
a	Fenster geändert, Außenmaße geändert	19.05.2017	Pfaff L.
INDEX	ÄNDERUNG	DATUM	GEZEICHNET
PROJEKT Aufstockung des Besteh. Wohnhauses Gartenstraße 10, Fl.Nr.: 125/1 97353 Wiesentheid			
BAUHERR Frau Dr. Christina Wolf Gartenstraße 10 97353 Wiesentheid		ARCHITEKT Ing. Büro Brändlein Kolpingstraße 12 97353 Wiesentheid 09383/99999 09383/99997 info@ibraendlein.de	
OBERGESCHOSS WERKPLAN		ING.-BÜRO BRÄNDLEIN INH. RUDY LAATSCH DPL-ING (FH) KOLPINGSTR. 12 97353 WIESENTHEID TELEFON: (09383) 9 99 99 TELEFAX: (09383) 9 99 97 HANDY: 0171 725 80 20 E-MAIL: info@ibraendlein.de INTERNET: www.ibraendlein.de	
DATUM 30.05.2017	GEZEICHNET Pfaff L.	MASSTAB 1:10.00 Plangröße 0.700 x 0.470	Plannummer 1281.16b